


GEMEINDE BREITENBACH  
SITUATION 1:500

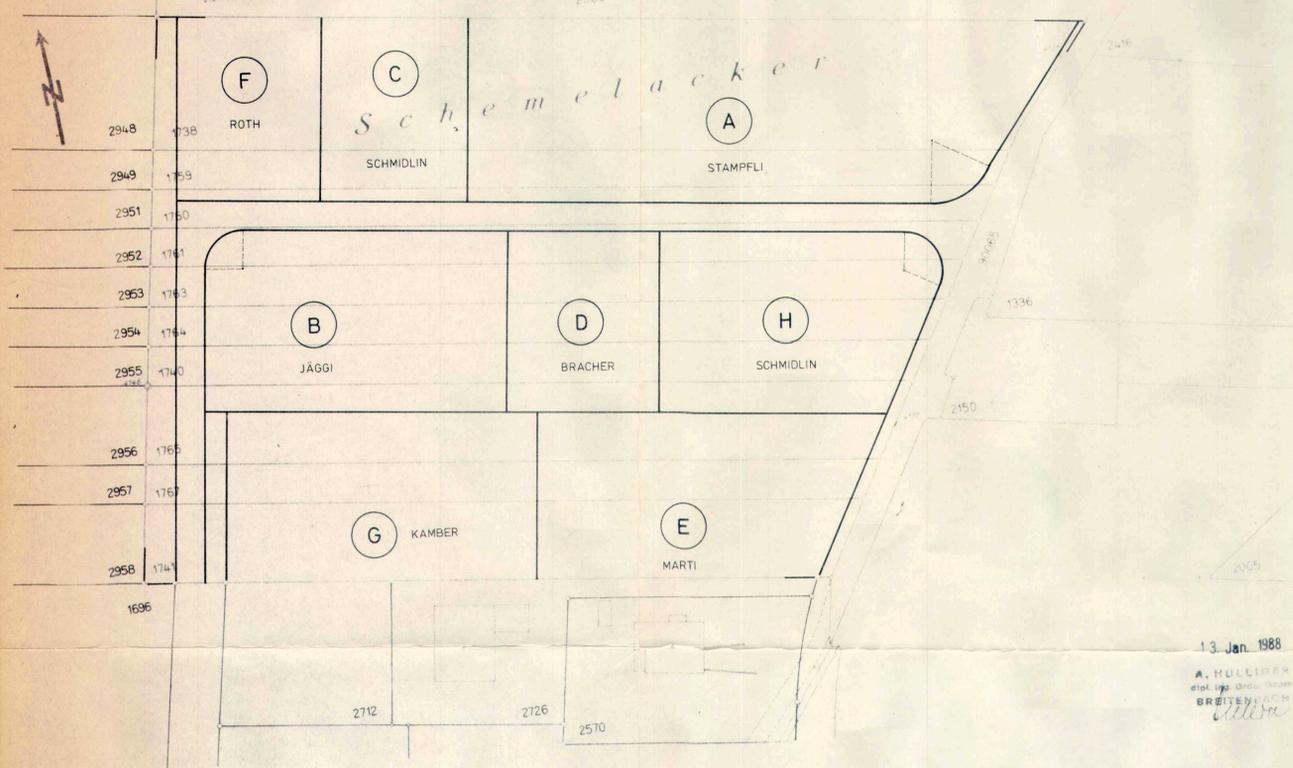

13. Jan. 1988  
A. MULLER  
dipl. Ing. Arch. Bauen  
BREITENBACH

JAUSLIN STEBLER INGENIEURE AG  
4226 BREITENBACH 16.2.89

Gemeinde Breitenbach Kanton Solothurn

Baulandumlegung Schemelacker

Definitive Neuzuteilung

Situation 1:500

Anordnung der BLU laut GR - Beschluss vom : 29. August 1983  
Orientierung der Beteiligten am : 16. Dezember 1983  
Öffentliche Auflage der Neuzuteilung vom : 20. JULI 1989 bis: 21.8.1989  
Ausgeschrieben im Anzeiger No. vom : 20. JULI 1989

Genehmigt vom GR / VK laut Beschluss vom : 4. SEPTEMBER 1989

Der Ammann : Der Gemeindevorsteher :

*V. Savarman*



*M. Guber*




Grundsätzliche Genehmigung: RRB No. 3599 vom : 14. 11. 1989

Der Staatsschreiber  
Der Stellvertreter

Definitive Genehmigung: RRB Nr. 1919 vom 30. 04. 1991 Dr. K. Rutschmann

GEMEINDE BREITENBACH  
SITUATION 1:500

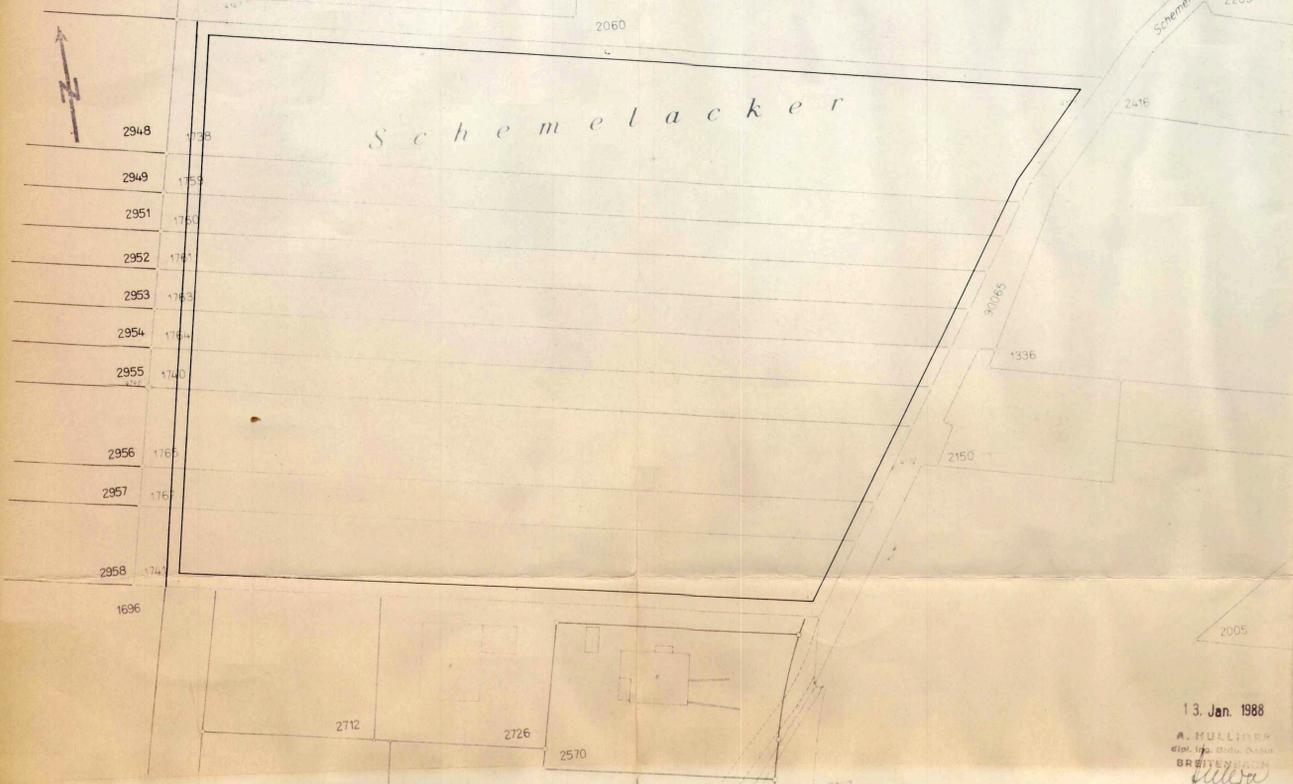

13. Jan. 1988  
A. MULLER  
dipl. Ing. Arch. Bauen  
BREITENBACH

JAUSLIN STEBLER INGENIEURE AG  
4226 BREITENBACH 15.6.89

Gemeinde Breitenbach Kanton Solothurn

Baulandumlegung Schemelacker

Altbestand / Perimeter 3. Auflage

Situation 1:500

Anordnung der BLU laut GR - Beschluss vom : 29. August 1983  
Orientierung der Beteiligten am : 16. Dezember 1983  
Öffentliche Auflage der Grundlagen Altbestand vom : 6. MÄRZ 1989 bis: 7. APRIL 1989  
Ausgeschrieben im Anzeiger No. vom : 2. MÄRZ 1989

Grundlagen - Genehmigung: GR / VK Beschluss vom : 10. APRIL 1989

Der Ammann : Der Gemeindevorsteher :

*V. Savarman*



*M. Guber*

Grundlagen - Genehmigung: RRB No. vom :

LEGENDE :

- GELTUNGSBEREICH
- ERSCHLIESSUNGSSTRASSE
- AREAL FÜR ÖFFENTLICHES GEWÄSSER
- BAULINIE
- BAUZONENGRENZE

ÖFFENTLICHE PLANAUFLAGE VOM 20.7.89 BIS 21.8.89  
GENEHMIGT DURCH GEMEINDERAT AM 4.9.89

DER AMMANN : DER GEMEINDEVORSTEHER :

*V. Savarman*



*M. Guber*

GENEHMIGT DURCH RR MIT BESCHLUSS NR 3599 VOM 14.11.89

GEMEINDE BREITENBACH  
BAULANDUMLEGUNG SCHEMELACKER

ZONEN- UND ERSCHLIESSUNGSPLAN  
(STRASSEN- UND BAULINIENPLAN)  
„SCHEMELACKER“

MASSSTAB 1:500

	DATUM	GEZ.	KONT.	GER.
A	17. 2. 89	HR S		
B	19. 6. 89	JL		
C				
D				
E				
F				
G				

PLAN NR.: 1791-2<sup>A</sup> FORMAT: 30 x 63

JAUSLIN STEBLER INGENIEURE AG

4226 BREITENBACH  
GÄSSLACKERWEG 19  
TELEFON 061/80 25 90