



Gemeinde Breitenbach

TEILZONENPLAN "GRIENACKER"

1:1000

2. Auflage

Öffentliche Planaufgabe vom 4. Juli ~~5. Juli~~ 1991 bis ~~5. Aug.~~ 1991

Vom Gemeinderat beschlossen am **- 9. Sep. 1991**

Der Ammann: *J. Gammann* Der Bauverwalter: *F. Mument*



Vom Regierungsrat genehmigt mit RRB Nr. 1641

vom **11.05.1992**

Der Staatsschreiber:

Dr. K. Fehrschke



LEGENDE:

- Zone für Öffentliche Bauten und Anlagen, Sport und Freizeit, nach § 34 KBG. Die OeBA wird aufgrund der §§ 34 + 42 KBG der Abtretungspflicht unterstellt.
 - Bewilligter Teilzonenplan "Grien"
 - Uferschutzzone
 - Grundwasserschutzzone II A
 - Grundwasserschutzzone II B
 - Grundwasserschutzzone III
- } Angaben zur Information, sind nicht Gegenstand der Auflage


Zonenvorschriften zur OeBA Sport und Freizeit "Grienacker"

1. In der OeBA Grienacker sind nur Bauten und Anlagen zulässig, die für eine sportliche Betätigung notwendig sind.
2. Die Bauten und Anlagen müssen die Bestimmungen des Schutzzonenreglementes einhalten.
3. Die Anlagen müssen über die Trägerorganisationen der Öffentlichkeit zugänglich sein und vor allem dem Breitensport dienen.
4. Die Verkehrserschliessung erfolgt über den Grienackerweg
5. Die Anlagen sind in der Gestaltung und Anordnung den Bedürfnissen eines Naherholungsgebietes anzupassen.

05. Juni 1991



Wolf Hunziker AG Garten- und Landschaftsarchitekt BSLA
 Löwenbergstrasse 6 4024 Basel
 Tel. 061 / 331 66 88 / 331 66 89

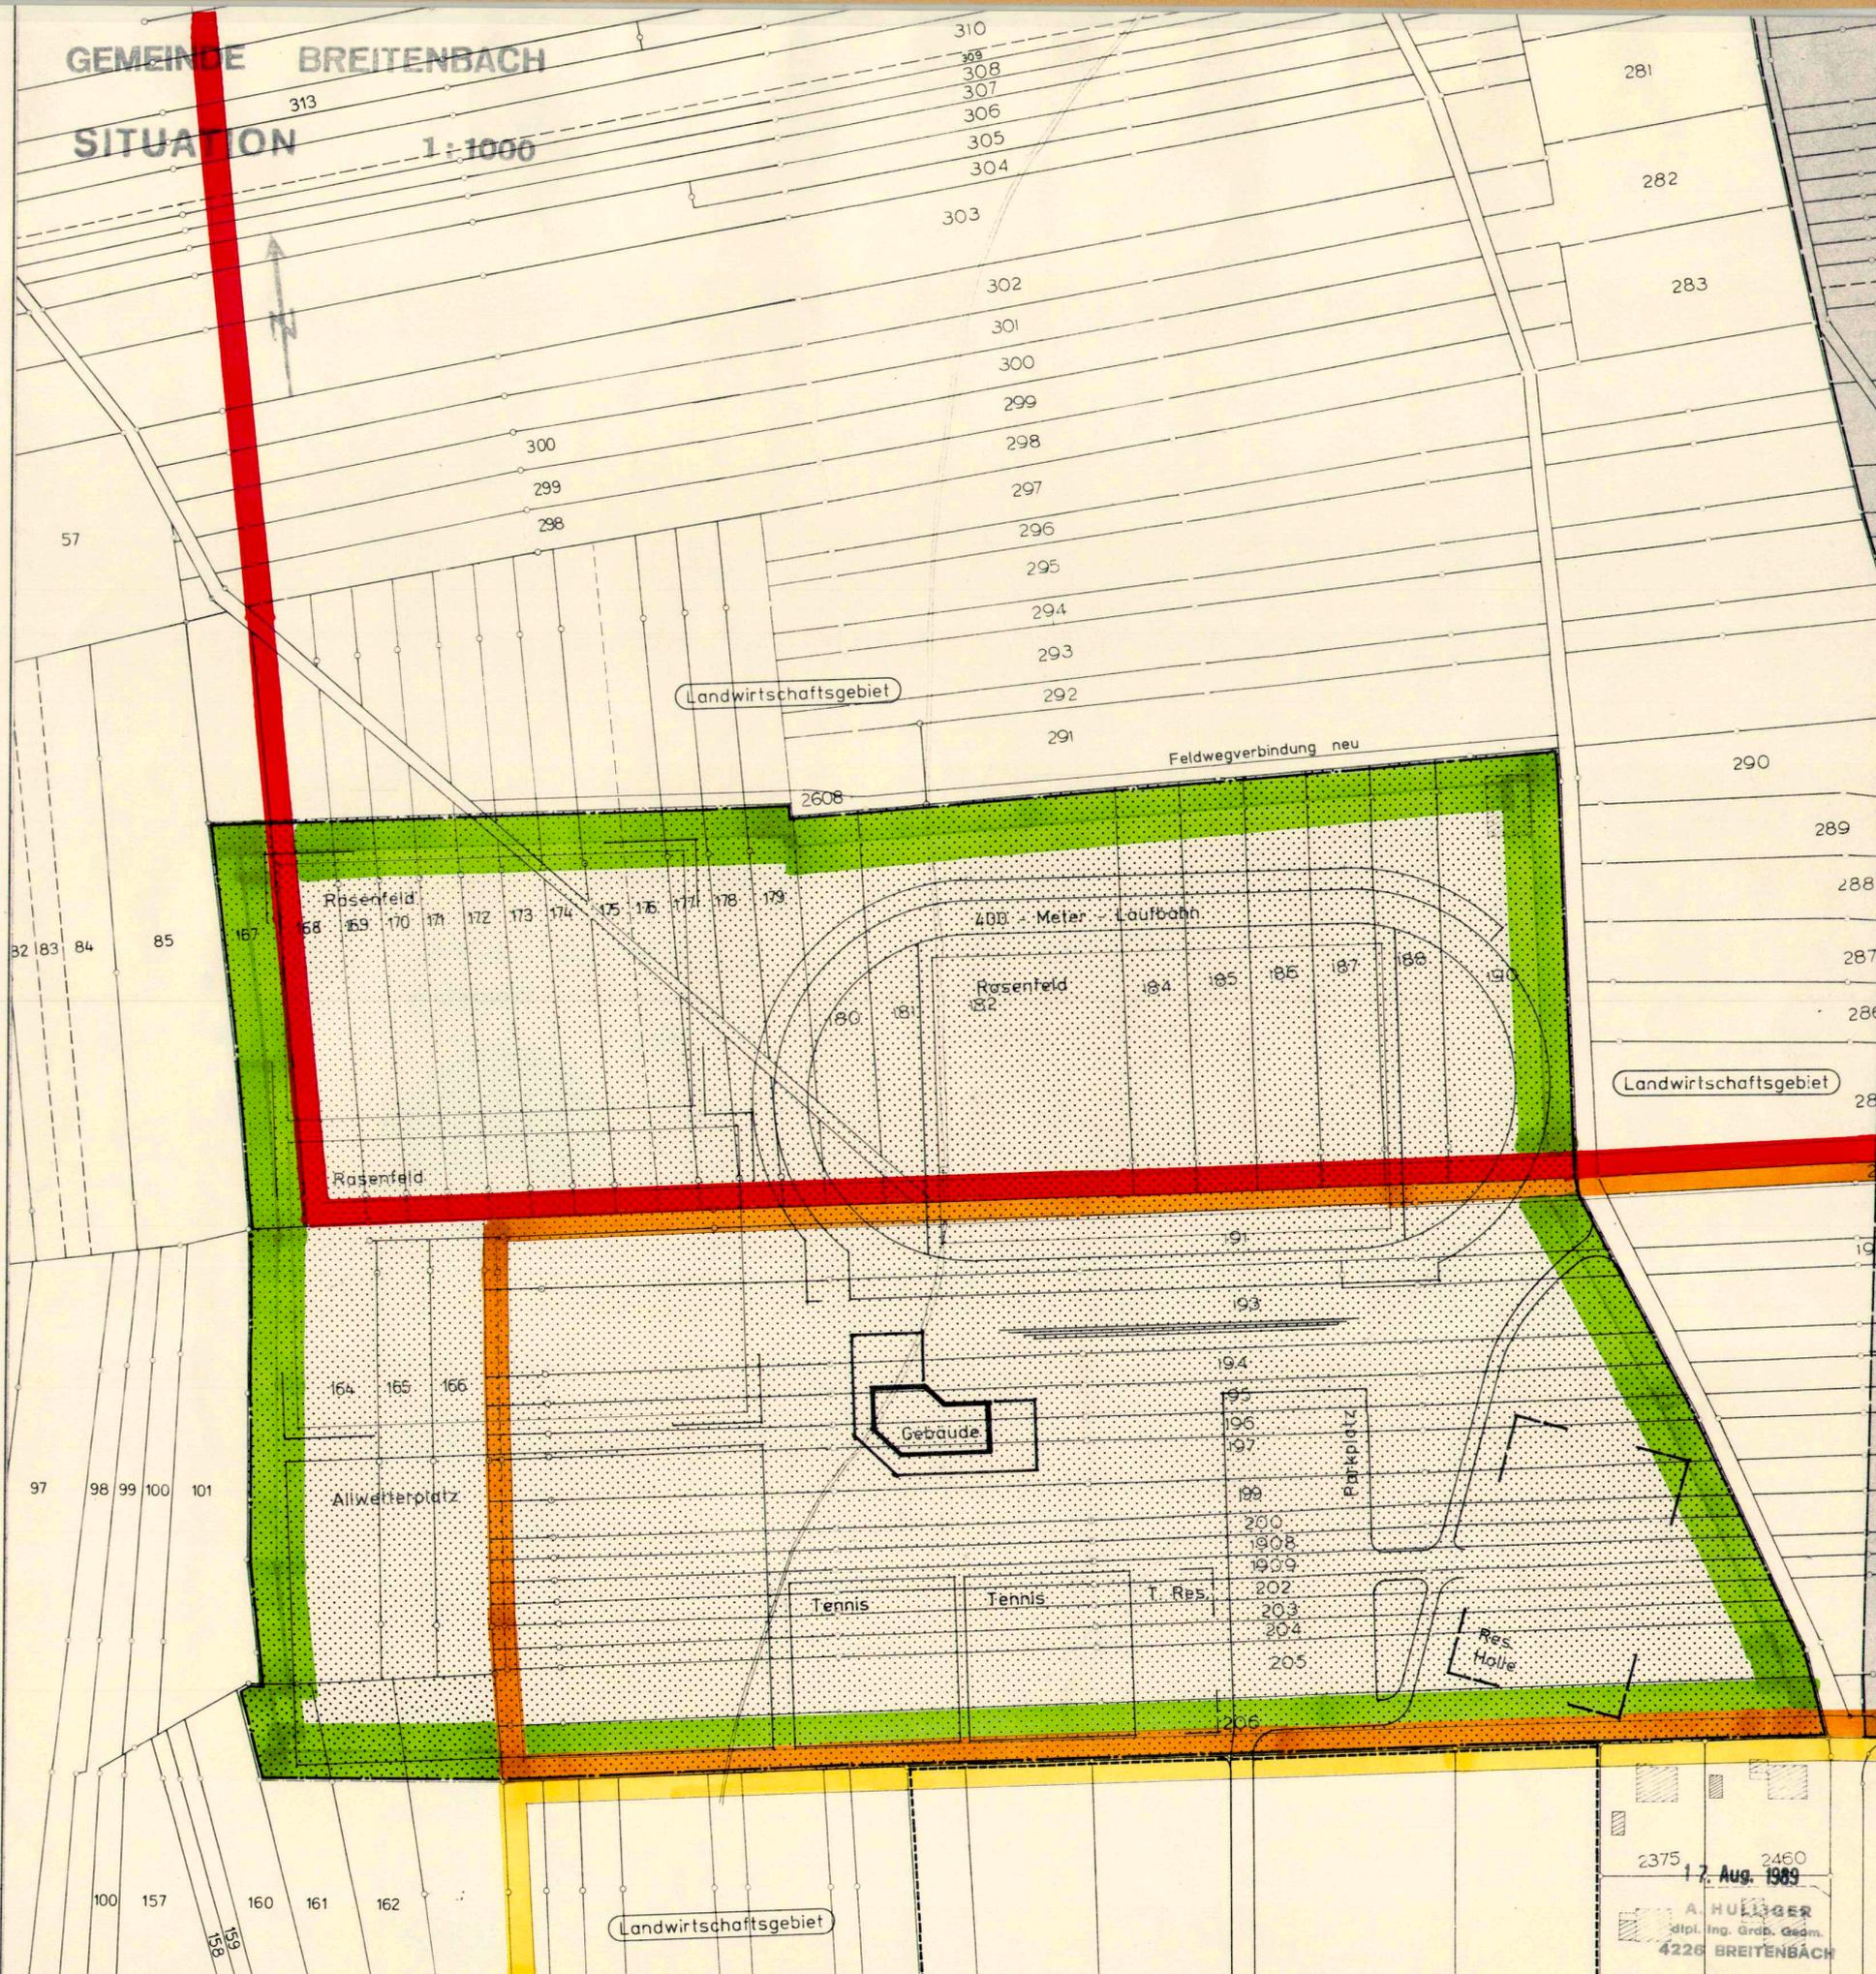

2375 2460
17. Aug. 1991
 A. HULLIGER
 dipl. Ing. Gröb. Geom.
 4226 BREITENBACH