




GEMEINDE BRISLACH

GRIENACKER GESTALTUNGSPLAN

MST. 1:1000

 

ÖFFENTLICHE AUFLAGE VOM: - 4. Juli 1991 bis: 4. Aug. 1991
- 5. Aug. 1991

VOM GEMEINDERAT BESCHLOSSEN AM: 9. Sept. 1991
DER AMMANN: *[Signature]* DER GEMEINDESCHREIBER: *[Signature]*

VOM REGIERUNGSRAT MIT BESCHLUSS - NR. 1601
GENEHMIGT AM: 17.05.1992
DER STAATSSCHREIBER: *[Signature]*




Wolf Hunziker AG Garten- und Landschaftsarchitekt BSLA
Löwenbergstrasse 6 4024 Basel
Tel. 061 / 331 66 88 Gez. 04.06.1991

Legende

- Geltungsbereich
- Grundwasserschutzzone I
- Grundwasserschutzzone II A
- Grundwasserschutzzone II B
- Grundwasserschutzzone III
- Uferschutzzone
- Gebäude bestehend
- Bausektor
Infrastrukturgebäude Gebäudehöhe max. 10.00 Meter
- Bausektor
Hallengebäude Gebäudehöhe max. 12.00 Meter
- Zentraler Parkplatz
- Stadionbereich
Hauptspielfeld, Leichtathletikanlagen, 400 M.-Bahn
Sitz- und Stehufenanlage
- Tennisplätze im Freien
- Allwetterplatz
- Rasenspielfelder
-
-

Zur Information, nicht Gegenstand des Gestaltungsplanes

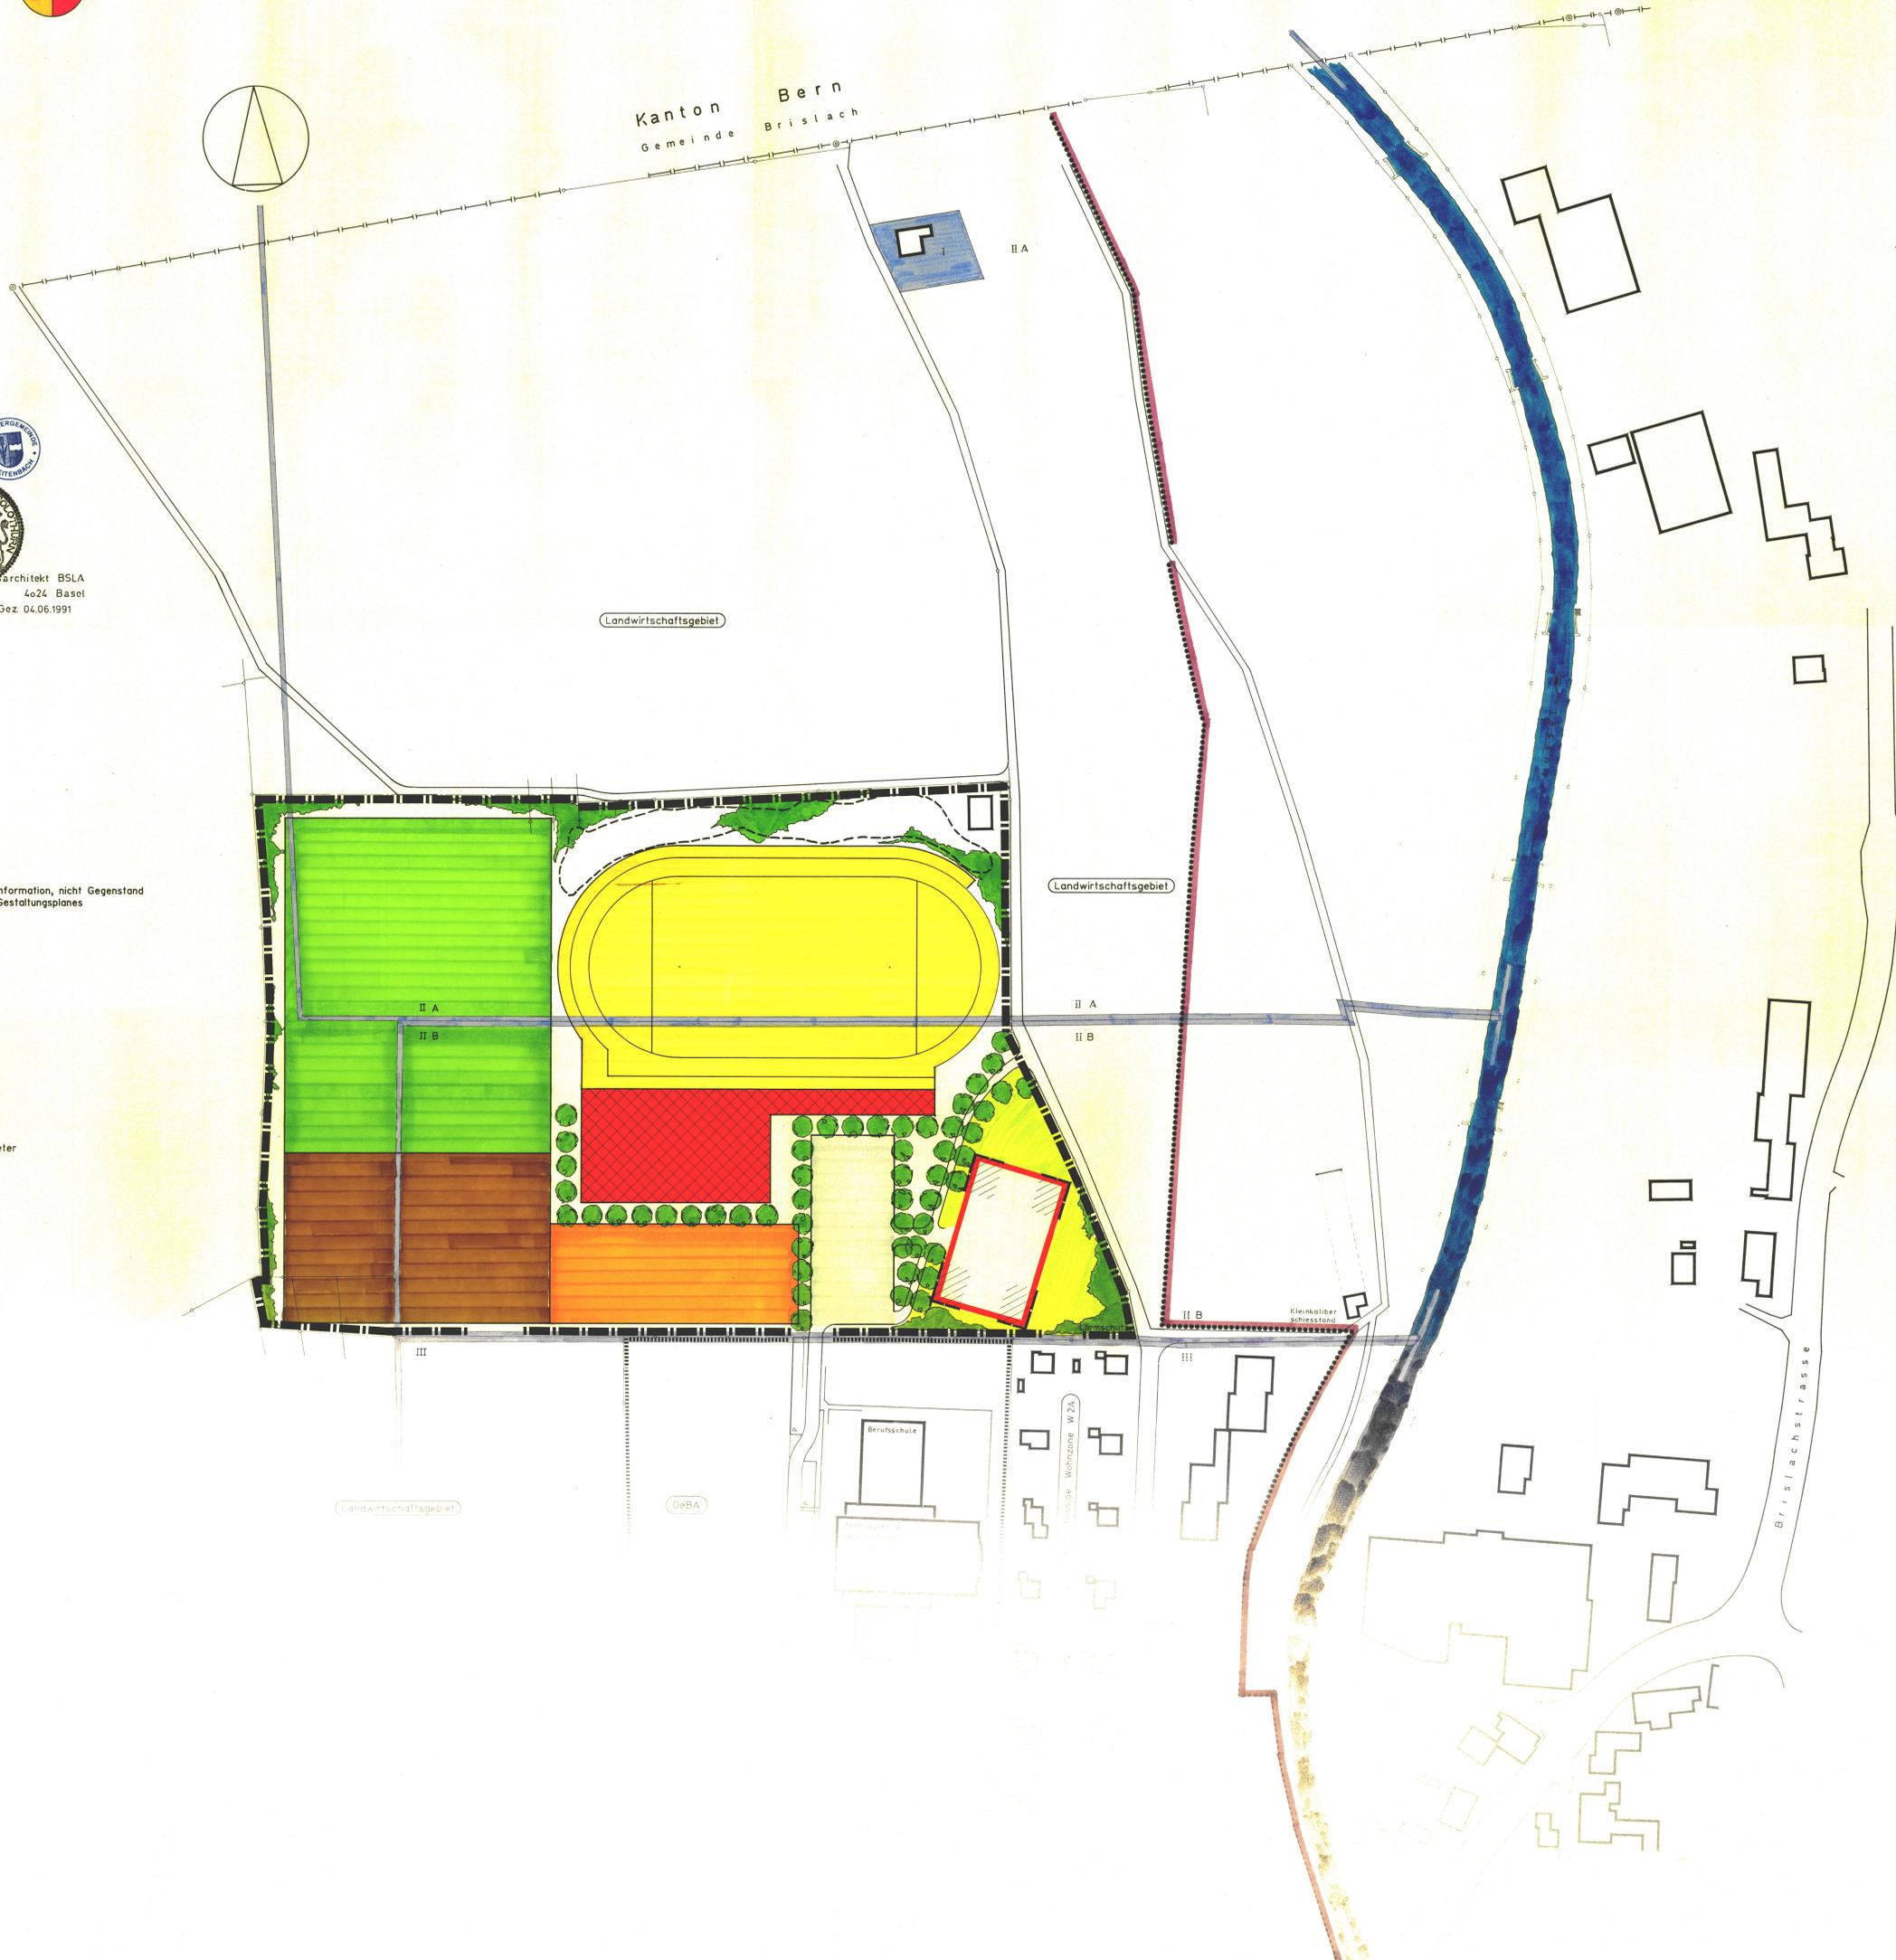

Kanton Bern
Gemeinde Brislach

II A

Landwirtschaftsgebiet

II A

II B

II B

III

Landwirtschaftsgebiet

GeBA

Berufsschule

Wohnzone WZk

Kleinreiter schessstanz

Brislachstrasse