

Gemeinde	Buchegg, Ortsteil Bibern
Strasse	Archstrasse, Innerorts
Abschnitt / Objekt	Hauptstrasse bis Dorfeinfahrt Nord
Projekt	Strassenumgestaltung und Gehwegbau
Projektphase	Bewilligungsverfahren / Auflageprojekt
Inhalt	Situation 1 : 200 2. Etappe



Dok.-Nr.	50534 / 33
Format	45 / 137
Erstellt	Kürzel Datum
Geprüft	tmu 08.01.2024
Freigabe	tmu 08.01.2024
Achs-Nr.	2700
Bezugspunkt (BP)	8 + 185 m bis 12 + 55 m
Achs-Nr.	2100
Bezugspunkt (BP)	28 + 190 m bis 30 + 40 m
Objekt-Nr. KB	-
Projekt-Nr.	3TK.01413

Amt für Verkehr und Tiefbau
Röthhof, Werkhofstrasse 65, 4509 Solothurn
Telefon 032 627 26 33
E-Mail avt@bd.so.ch / www.avt.so.ch

www.bsb-partner.ch

BSB + Partner
Ingenieure und Planer

Basel Tel. 061 261 00 13 Burgdorf Tel. 034 420 16 20
Bern Tel. 031 978 00 78 Grenchen Tel. 032 654 59 30
Biberist Tel. 032 671 22 22 Oensingen Tel. 062 388 38 38

Legende

Genehmigungsinhalt Strasse


- Fahrbahn Kantonsstrasse
- Fahrbahn Gemeindestrasse
- Anpassung privater Vorplatz
- Gehweg Belag
- Gehweg Mergel
- Grünfläche
- vorübergehende Landbeanspruchung während Bau
- Pflasterung
- Baum fällen / Strauch, Gebüsch entfernen
- Zaun / Sichtschutzwand
- Rückbau / Abbruch
- Strassenentwässerung WAR
- Gefälle
- Geltungsbereich

Fahrbahn Kantonsstrasse
Deckschicht SDA 8-12, PmB 45/80-65 E


Gehweg Kantonsstrasse
Deckschicht AC 8 N, B 70/100

Dem Plan kommt gleichzeitig die Bedeutung der Baubewilligung gemäss § 39 Abs. 4 PBG zu.

Signalisation und Markierung sind nicht Gegenstand der Planaufgabe und werden nur zur besseren Übersichtlichkeit dargestellt.

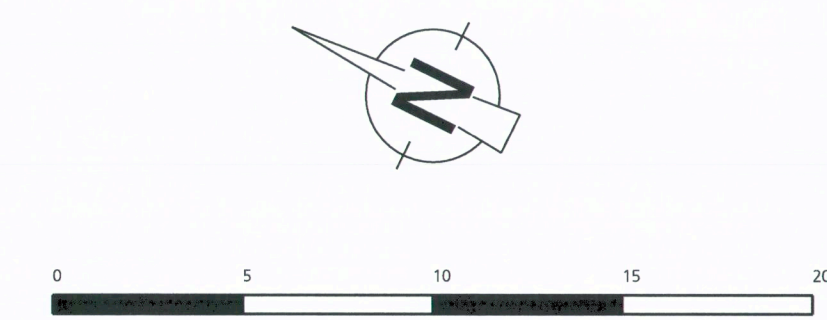

Genehmigungsinhalt Abschlüsse

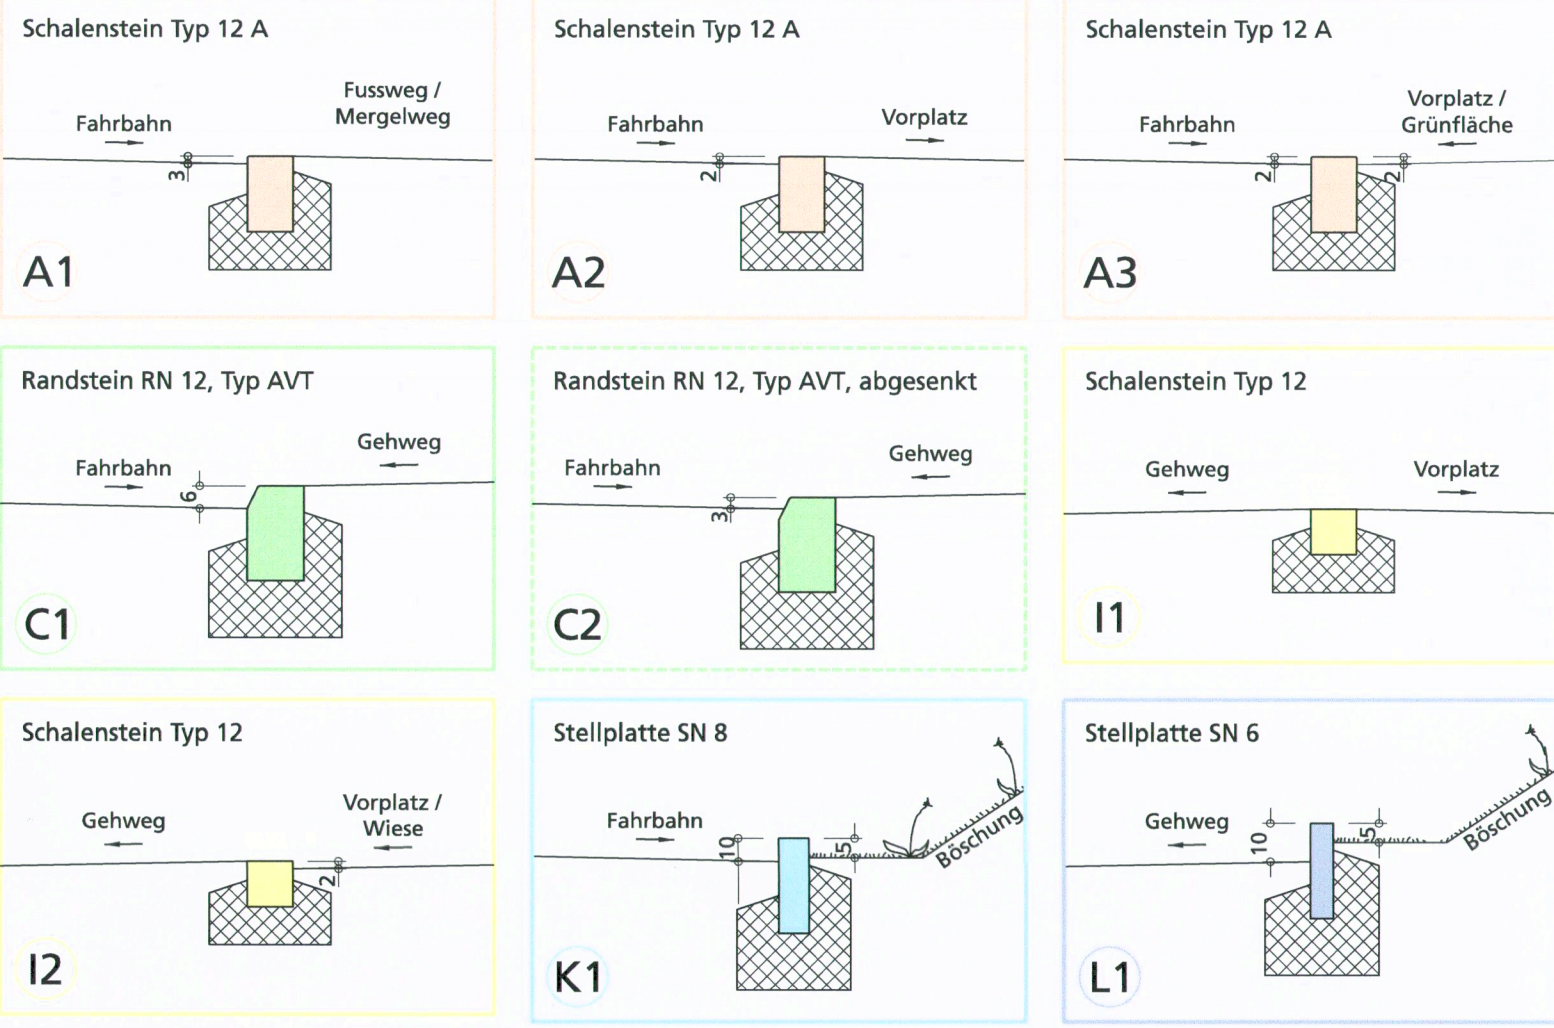

Fahrbahn Kantonsstrasse
Deckschicht 30 mm
Tragschicht 70 mm
Planie 50 mm
Fundation 450 mm

Gehweg Kantonsstrasse
Deckschicht 25 mm
Tragschicht 45 mm
Planie 50 mm
Fundation 400 mm

Materialisierung siehe Genehmigungsinhalt
AC T 22 N, B 50/70
Ungebundenes Gemisch 0/16, nicht normiert, recycelte Gesteinskörnungen
Ungebundenes Gemisch 0/45, nach SN 670 119-NA, recycelte Gesteinskörnungen

Materialisierung siehe Genehmigungsinhalt
AC T 16 N, B 70/100
Ungebundenes Gemisch 0/16, nicht normiert, recycelte Gesteinskörnungen
Ungebundenes Gemisch 0/45, nach SN 670 119-NA, recycelte Gesteinskörnungen

Orientierungsinhalt (bestehend)

- Fahrbahn
- privater Vorplatz
- Gehweg
- Baum / Strauch, Gebüsch
- Zaun / Sichtschutzwand
- Mauer
- Strassenentwässerung
- Gefälle Vorplatz
- Orientierungsinhalt (neu)
- Baum

