Bau- und Justizdepartement
Amt für Verkehr und Tiefbau

KANTON **solothurn**

Genehmigungsinhalt

Gemeinde	Buchegg, Ortsteil Lüterswil-Gächliwil
Strasse	Hauptstrasse
Abschnitt / Objekt	Ortseingang West bis Oberwilstrasse
Projekt	Neubau Bushaltestelle / Massnahmen Langsamverkehr
Projektphase	Bewilligungsverfahren / Auflageprojekt
Inhalt	**Situation 1 : 200**

Die öffentliche Auflage erfolgte
vom 02. November 2023 bis 04. Dezember 2023

vom Regierungsrat durch heutigen
Beschluss Nr. 2024/31 genehmigt.

Solothurn, 16. Januar 2024
Staatskanzlei

Plan-Nr.
Format 36 / 192

			Datum
	Erstellt	Cig	25.09.2023
Achs-Nr. 2200	Geprüft	MM	27.09.2023
Bezugspunkt (BP) 33 + 10 m bis 36 + 45 m	Freigabe	MM	27.09.2023
Achs-Nr.			
Bezugspunkt (BP)	Revidiert Index A		
Objekt-Nr. Kb	Geprüft		
Projekt-Nr. 37K.0140K.P	Freigabe		

Amt für Verkehr und Tiefbau
Rötihof, Werkhofstrasse 65, 4509 Solothurn
Telefon 032 627 26 33
E-Mail avt@bd.so.ch / www.avt.so.ch

smi
Verkehrsingenieure
Mobilitätsberatung

Hauptsitz Bern
Tel. +41 31 328 20 20
Fax +41 31 328 20 30

Niederlassung Zug
Tel. +41 41 726 99 66
Fax +41 41 726 99 67

Niederlassung St. Gallen
Tel. +41 71 228 64 64
Fax +41 71 228 64 65

Partnerbüro Frankfurt a. M.
Tel. +49 69 95 91 29 0
Fax +49 69 95 91 29 29

Legende

Genehmigungsinhalt

- Fahrbahn Kantonsstrasse
- Fahrbahn Gemeindestrasse
- privater Vorplatz
- Bushaltestelle
- Gehweg
- Radstreifen
- vorübergehende Landbeanspruchung während Bau
- Rampe
- Rückbau / Abbruch
- Geftlte Vorplätze
- Rand / Abgrenzung Projekt
- Strassenentwässerung WAR
- Geltungsbereich

Fahrbahn Kantonsstrasse
Deckschicht SDA B-12, PmB 45/80-65E

Gehweg Kantonsstrasse
Deckschicht AC 8 N, B 70/100

Dem Plan kommt gleichzeitig die Bedeutung der Baubewilligung gemäss § 39 Abs. 4 PBG zu.

Signalisation und Markierung sind nicht Gegenstand der Planauflage und werden nur zur besseren Übersichtlichkeit dargestellt.

Genehmigungsinhalt Abschlüsse

Orientierungsinhalt (neu)

- Baum
- Projekt Dritter
- Abbruch Dritter

Fahrbahn Kantonsstrasse

Deckschicht	30 mm	SDA B-12, PmB 45/80-65E
Tragschicht	70 mm	AC T 22 N, B 50/70
Planie	50 mm	Ungebundenes Gemisch 0/16, nicht normiert
Fundation	örtliche Anpassung	Ungebundenes Gemisch 0/45, nach SN 670 119-NA

Gehweg Kantonsstrasse

Deckschicht	25 mm	AC 8 N, B 70/100
Tragschicht	45 mm	AC T 16 N, B 70/100
Planie	50 mm	Ungebundenes Gemisch 0/16, nicht normiert
Fundation	örtliche Anpassung	Ungebundenes Gemisch 0/45, nach SN 670 119-NA

Fahrbahn Gemeindestrasse

Deckschicht	35 mm	AC 11 N, B 50/70
Tragschicht	65 mm	AC T 22 N, B 50/70
Planie	50 mm	Ungebundenes Gemisch 0/16, nicht normiert
Fundation	örtliche Anpassung	Ungebundenes Gemisch 0/45, nach SN 670 119-NA

Orientierungsinhalt (bestehend)
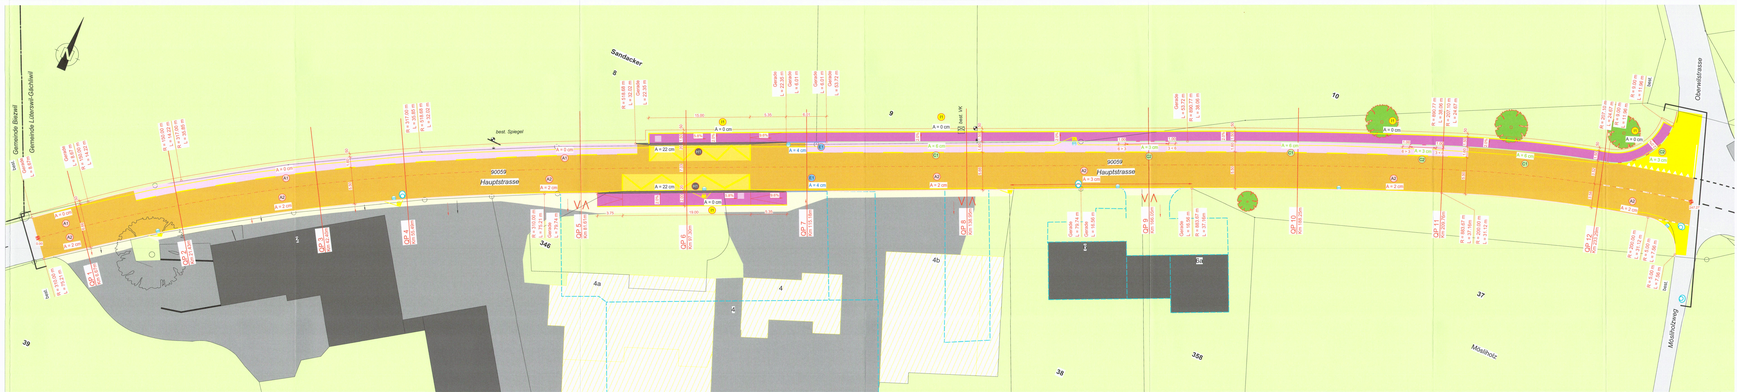
- Fahrbahn
- private Vorplätze
- Gehweg
- Grünfläche
- Baum / Strauch, Gebüsch
- Geftlte Vorplätze
- Mauer