



Die öffentliche Auflage erfolgte vom
1. Februar 2024 bis 1. März 2024

vom Regierungsrat durch heutigen Beschluss
Nr. 2024/698 genehmigt.

Solothurn, 6. Mai 2024
Staatschreiber:



Dok.-Nr.		30 / 147	
Format		Datum	
Erstellt		ber	03.09.2024
Geprüft		sha	03.09.2024
Freigabe		sha	03.09.2024
Achs-Nr.		2200	
Bezugspunkt (BP)		BP 38 + 180 m bis 44 + 130 m	
Achs-Nr.		-	
Bezugspunkt (BP)		-	
Objekt-Nr. KB		-	
Projekt-Nr.		3TK.01417	

Amt für Verkehr und Tiefbau
Röthof, Werkhofstrasse 65, 4509 Solothurn
Telefon 032 627 26 33
E-Mail avt@bd.so.ch / www.avt.so.ch

www.bsb-partner.ch



BSB + Partner
Ingenieure und Planer

Basel Tel. 061 261 00 13
Bern Tel. 031 978 00 78
Biberist Tel. 032 671 22 22
Burgdorf Tel. 034 420 16 20

Grenchen Tel. 032 654 59 30
Langnau i.E. Tel. 034 420 16 70
Oensingen Tel. 062 388 38 38
Solothurn Tel. 032 671 22 22

Legende

Genehmigungsinhalt Strasse

- Fahrbahn Kantonsstrasse
- Fahrbahn Gemeindestrasse
- privater Vorplatz
- Busspur / Bushaltestelle
- Gehweg
- Radstreifen / Radweg
- Grünfläche
- Mergelbankett
- vorübergehende Landbeanspruchung während Bau
- Pflasterung
- Baum / Strauch, Gebüsch
- Zaun / Sichtschutzwand
- Geltungsbereich
- Rampe
- Böschung
- Strassen-/ Platzentwässerung
- Strassen-/ Platzentwässerung Schacht inkl. Ableitung zu Lasten Dritte



Fahrbahn Kantonsstrasse
Deckschicht SDA 8-12, PmB 45/80-65 E

Gehweg Kantonsstrasse
Deckschicht AC 8 N, B 70/100

Dem Plan kommt gleichzeitig die Bedeutung der Baubewilligung
gemäss § 39 Abs. 4 PBG zu.

Signalisation und Markierung sind nicht Gegenstand der Planaufgabe und werden
nur zur besseren Übersichtlichkeit dargestellt.

Legende Abschlüsse

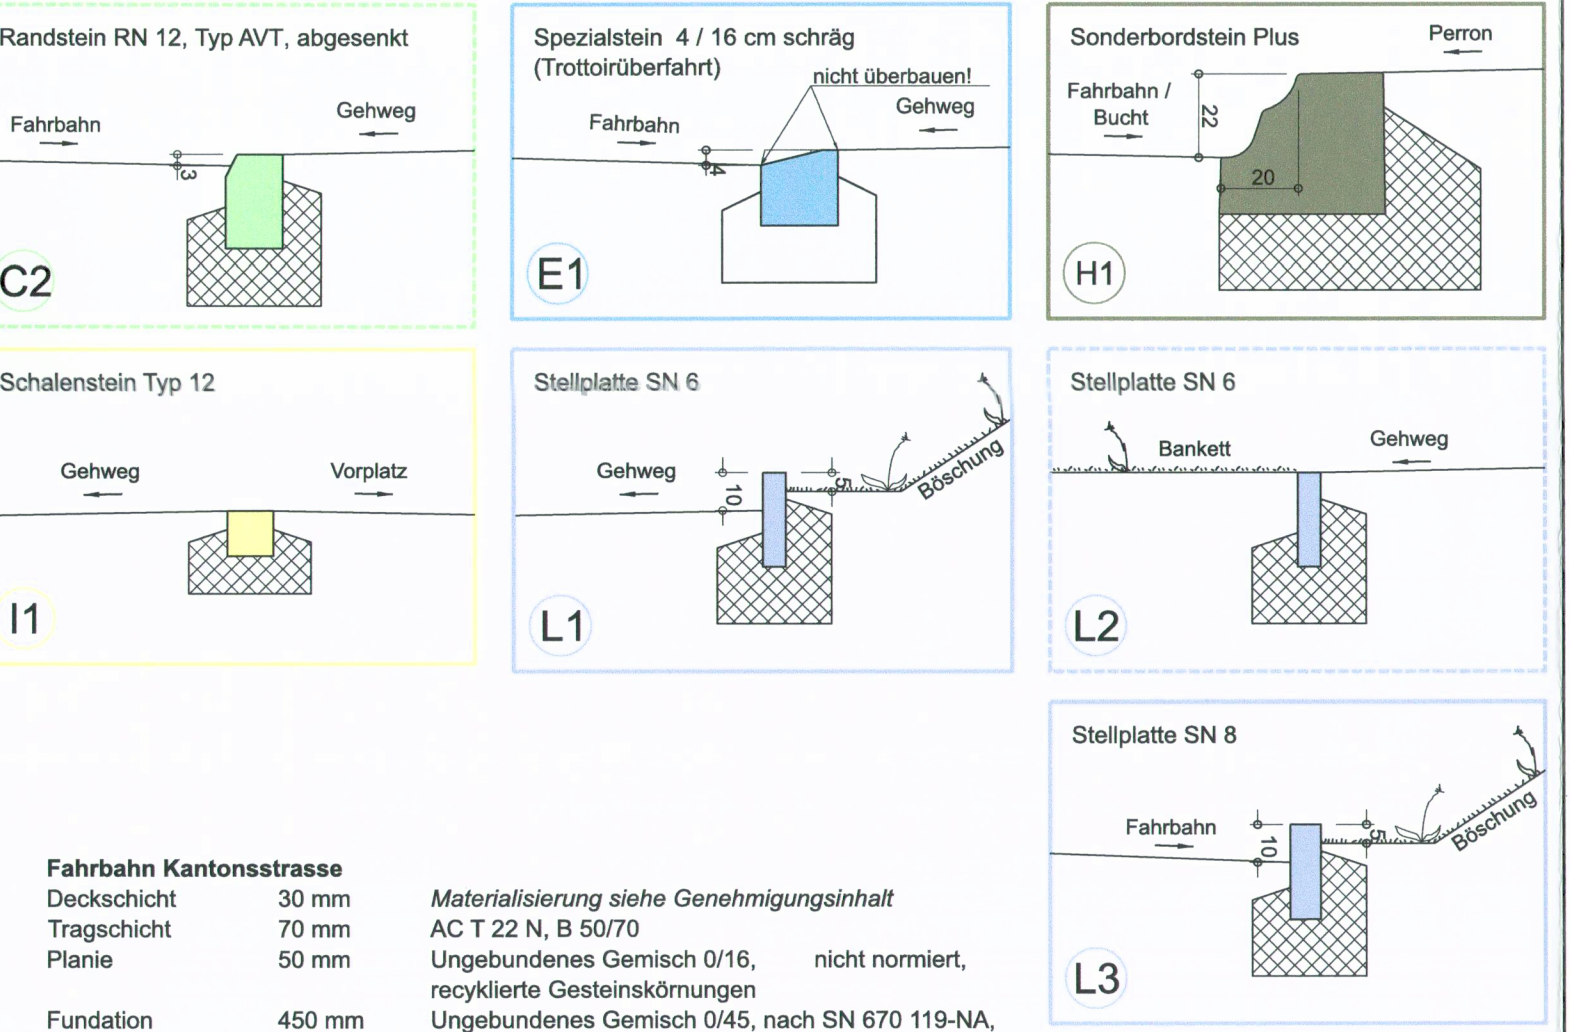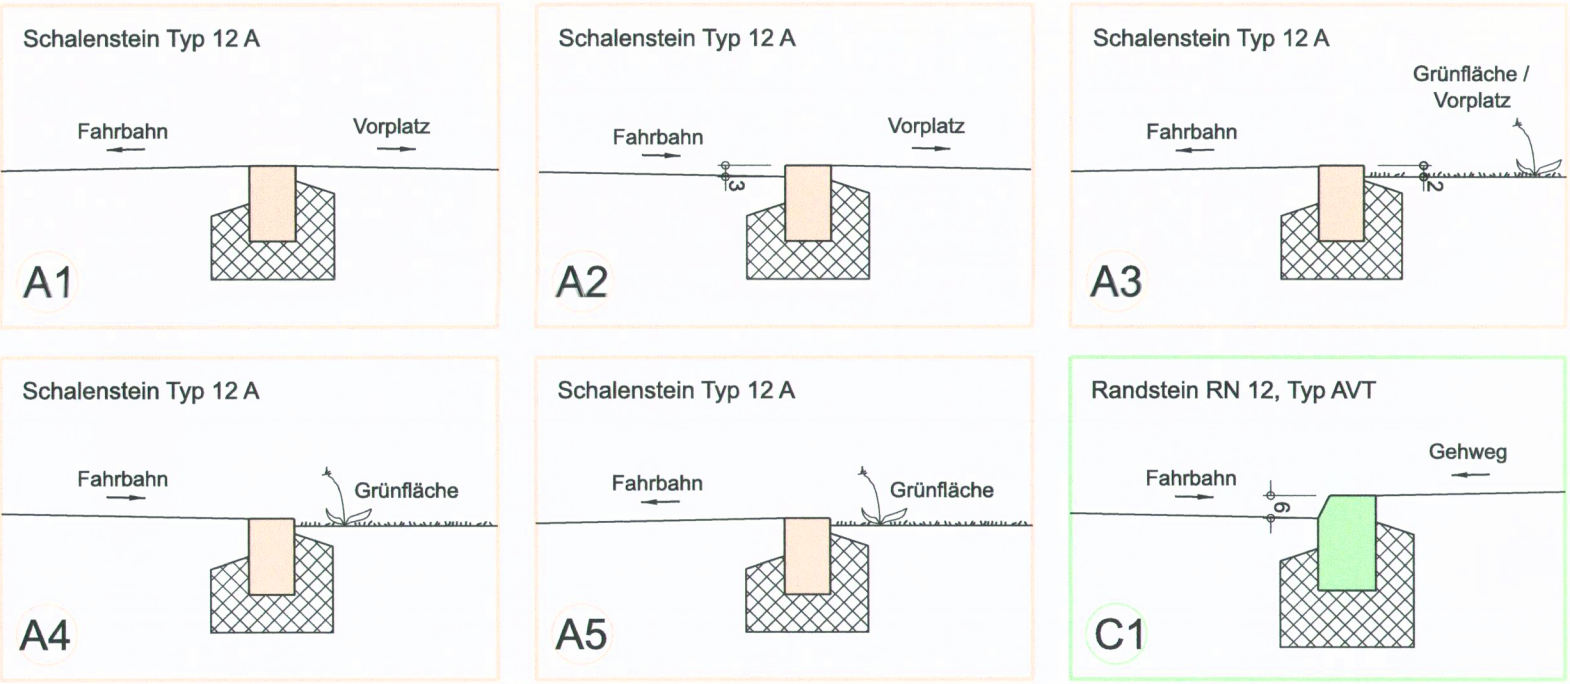

Fahrbahn Kantonsstrasse
Deckschicht 30 mm
Tragschicht 70 mm
Planie 50 mm
Fundation 450 mm

Gehweg Kantonsstrasse
Deckschicht 25 mm
Tragschicht 45 mm
Planie 50 mm
Fundation 400 mm

Fahrbahn Gemeindestrasse
Deckschicht 70 mm
AC-TS 16

Materialisierung siehe Genehmigungsinhalt
AC T 22 N, B 50/70
Ungebundenes Gemisch 0/16, nicht normiert,
recycelte Gesteinskörnungen

Materialisierung siehe Genehmigungsinhalt
AC T 16 N, B 70/100
Ungebundenes Gemisch 0/16, nicht normiert,
recycelte Gesteinskörnungen

Orientierungsinhalt (bestehend)

- Fahrbahn
- privater Vorplatz
- Gehweg
- Baum / Strauch, Gebüsch
- Zaun / Sichtschutzwand
- Mauer / Lärmschutzwand
- Strassenentwässerung
- Gefälle Vorplatz
- Orientierungsinhalt (neu)
- Drittprojekt Dritter / Gemeinde (separates, z.B. kommunales Bewilligungsverfahren)
- Baum / Strauch, Gebüsch

