

Gemeinde Buchegg
Ortsteil Lütterswil-Gächliwil
Strasse Hauptstrasse
Abschnitt / Objekt Balmstrasse bis Ortseinfahrt Ost
Projekt Strassensanierung
Projektphase Bewilligungsverfahren / Auflageprojekt
Inhalt Querprofile 1 : 50
1-15



Die öffentliche Auflage erfolgte vom
1. Februar 2024 bis 1. März 2024
vom Regierungsrat durch heutigen Beschluss
Nr. 2024/688 genehmigt.
Solothurn, 6. Mai 2024
Staatschreiber:



Dok.-Nr.		50539 / 50	
Format		50 / 128	
Erstellt	Kürzel	ber	03.09.2024
Geprüft	sha	03.09.2024	
Freigabe	sha	03.09.2024	
Revidiert Index B			
Geprüft			
Freigabe			
Achse-Nr.	2200		
Bezugspunkt (BP)	BP 38 + 180 m bis 44 + 130 m		
Achse-Nr.	-		
Bezugspunkt (BP)	-		
Objekt-Nr. KB	-		
Projekt-Nr.	3TK.01417		

Amt für Verkehr und Tiefbau
Röthol, Werkhofstrasse 65, 4509 Solothurn
Telefon 032 627 26 33
E-Mail avt@bd.so.ch / www.avt.so.ch

BSB + Partner
Ingenieure und Planer

Basel Tel. 061 261 00 13 Grenchen Tel. 032 654 59 30
Bern Tel. 031 978 00 78 Langnau i.E. Tel. 034 420 16 70
Bilversetel. 032 671 22 22 Olteningen Tel. 062 388 38 38
Burgdorf Tel. 034 420 16 20 Solothurn Tel. 032 671 22 22

Legende

Genehmigungsinhalt


- Projekt
- Rückbau / Abbruch
- Parzellengrenze, neu
- Parzellengrenze, aufheben

Orientierungsinhalt (bestehend)


- Terrain
- Parzellengrenze

Dem Plan kommt gleichzeitig die Bedeutung der Baubewilligung
gemäß § 39 Abs. 4 PBG zu.


Querprofil 1, 23.50

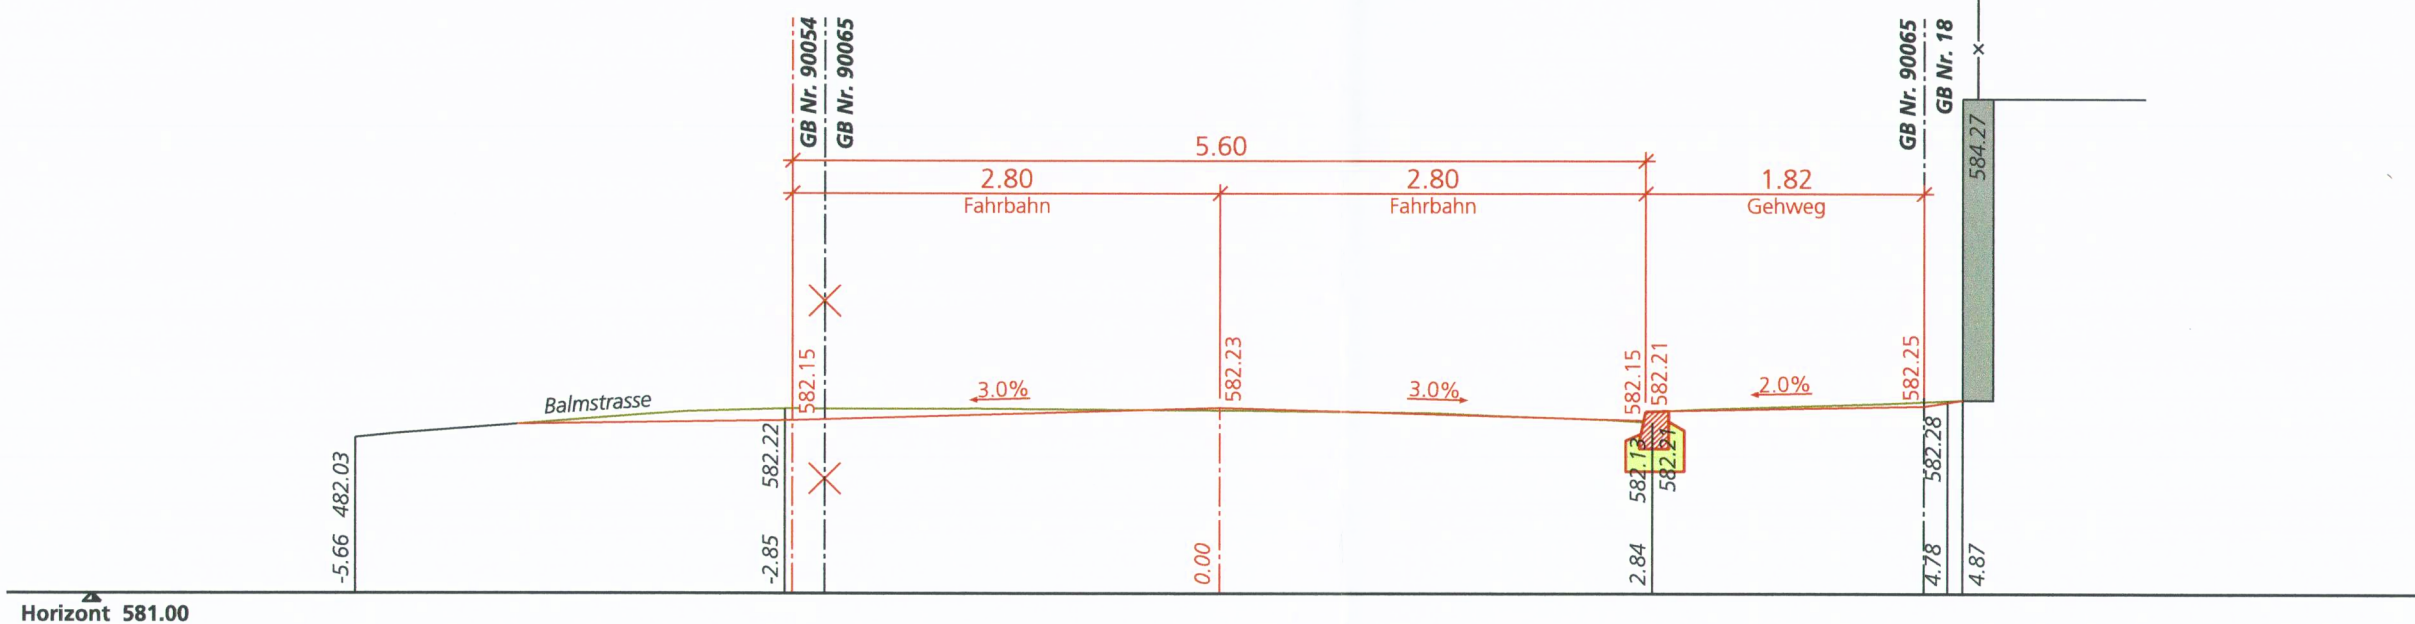


Querprofil 6, 120.00

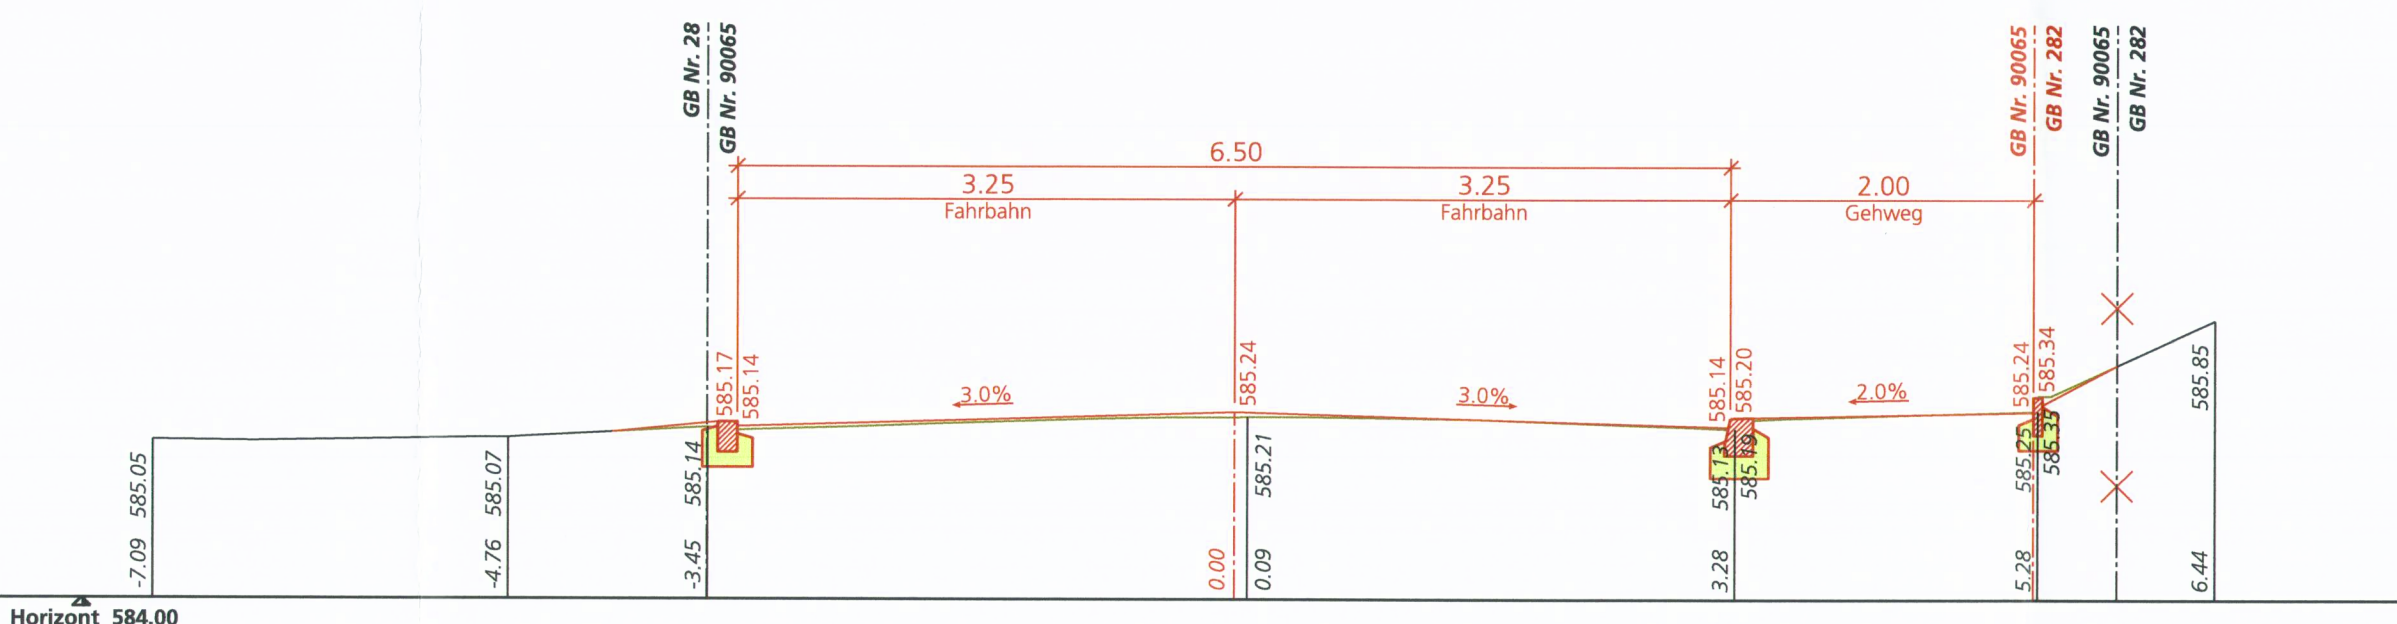


Querprofil 11, 220.00

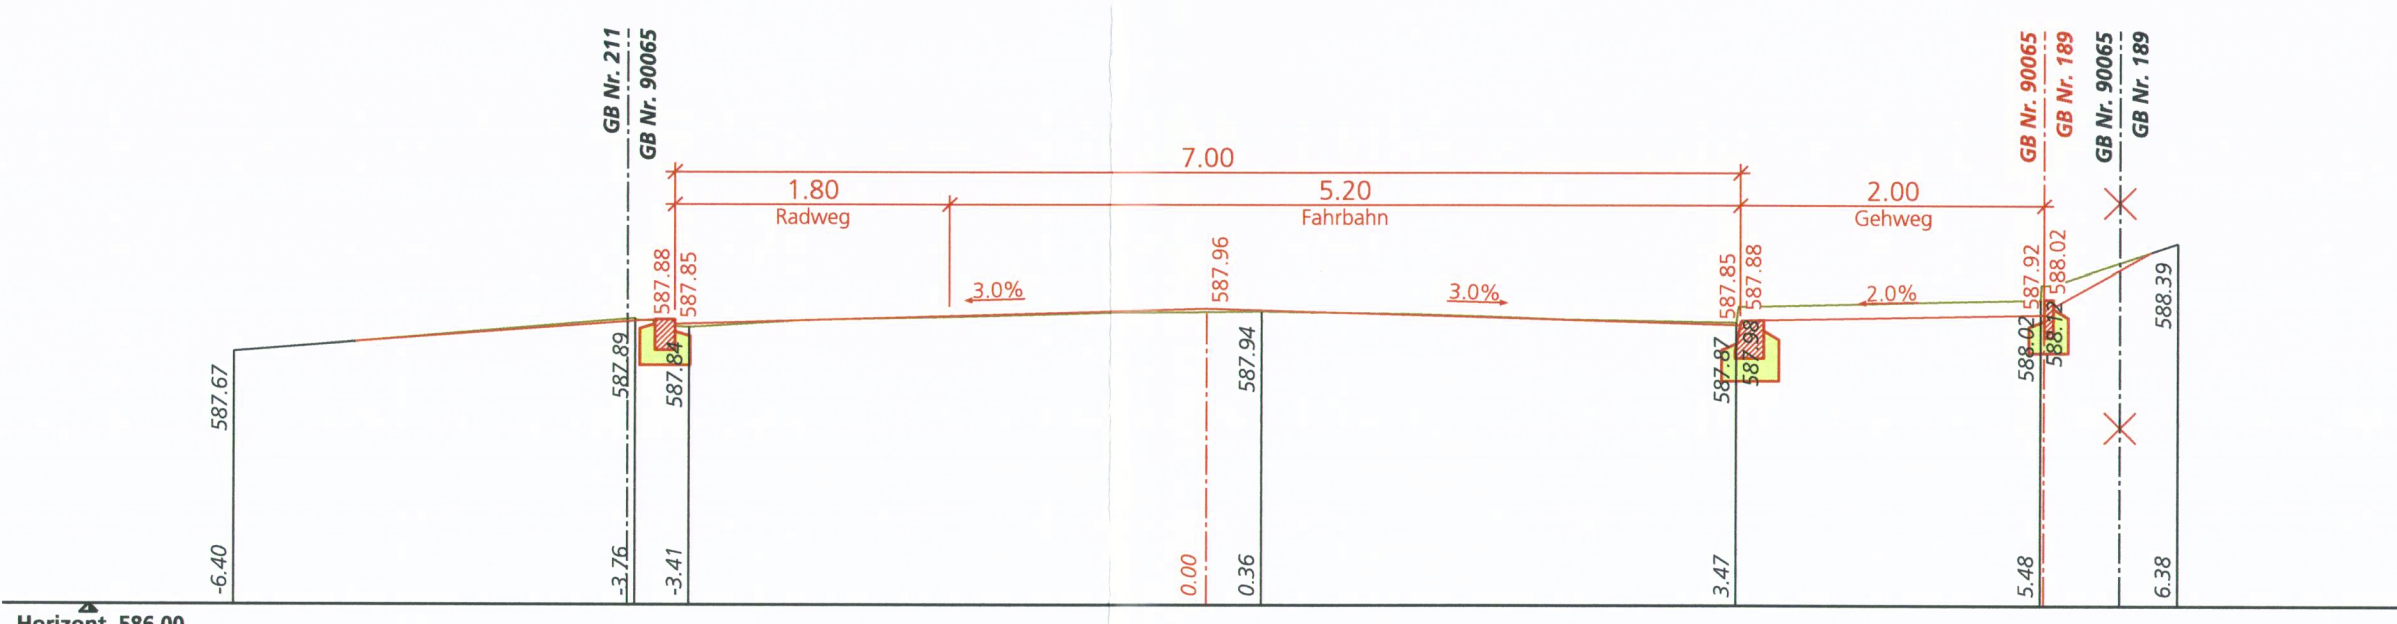


Querprofil 2, 40.00

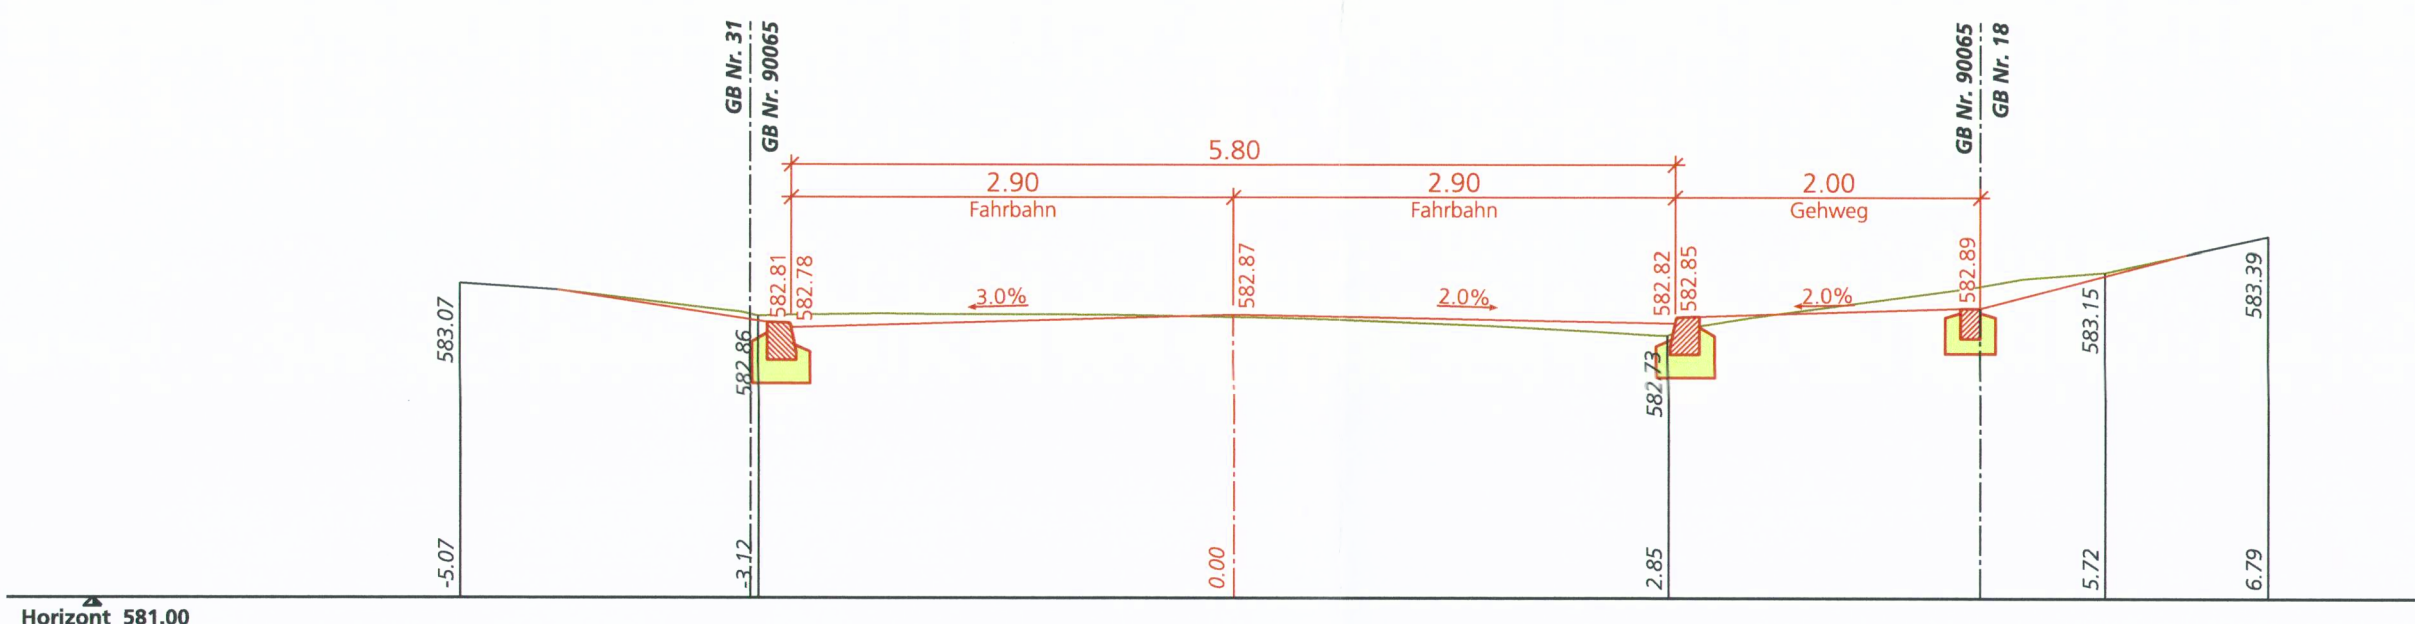


Querprofil 7, 140.00

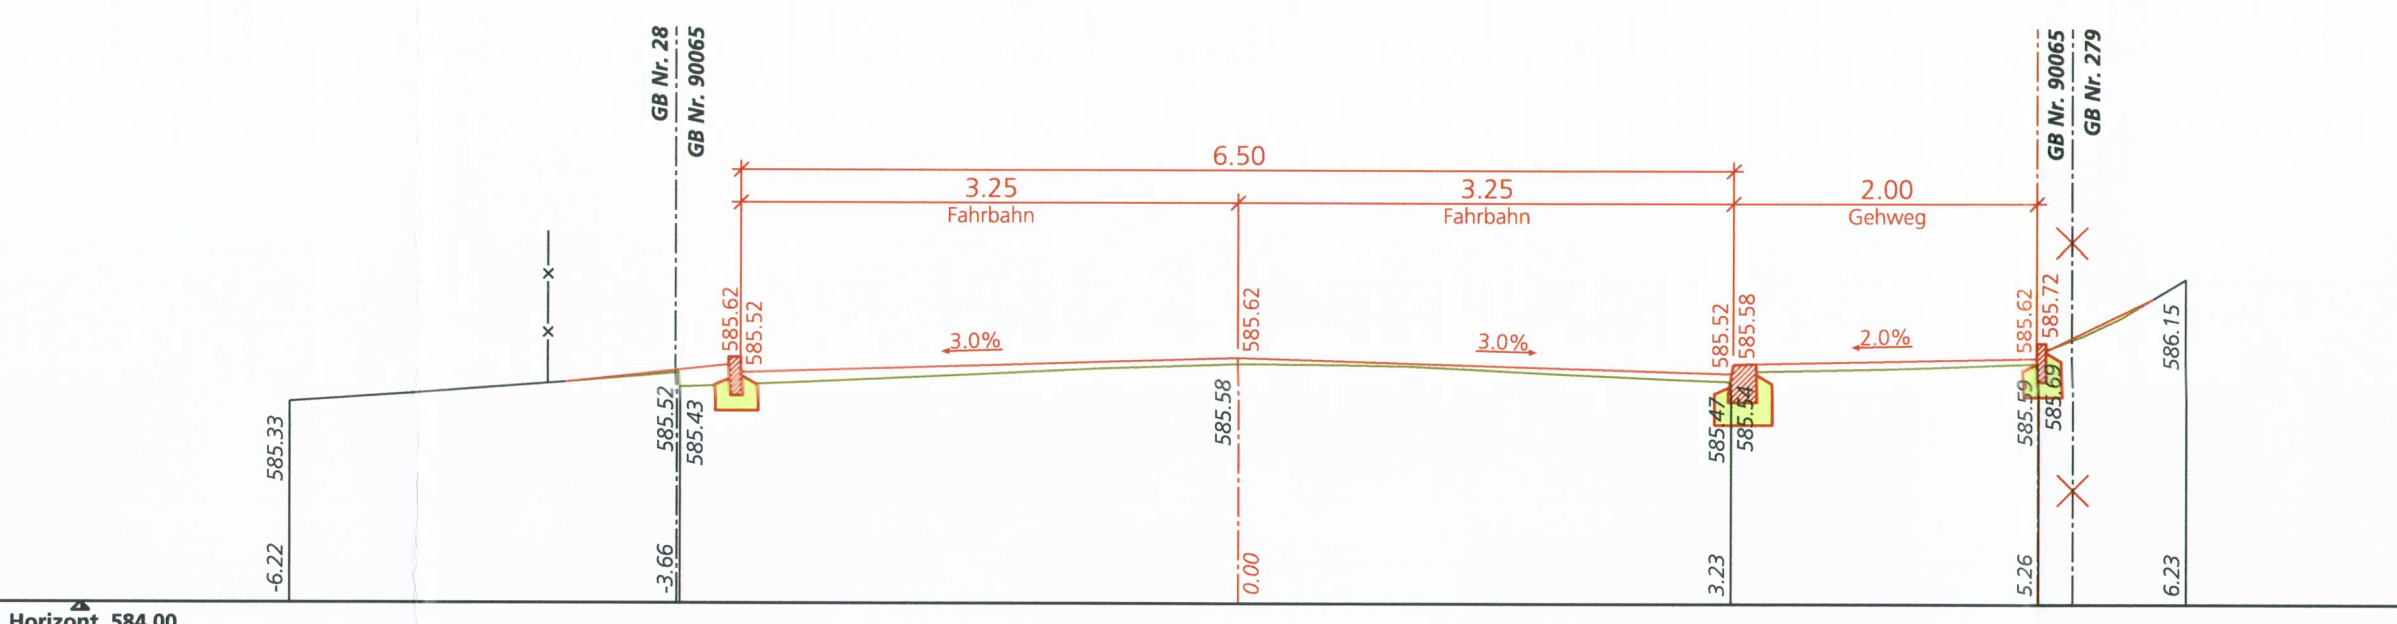


Querprofil 12, 240.00

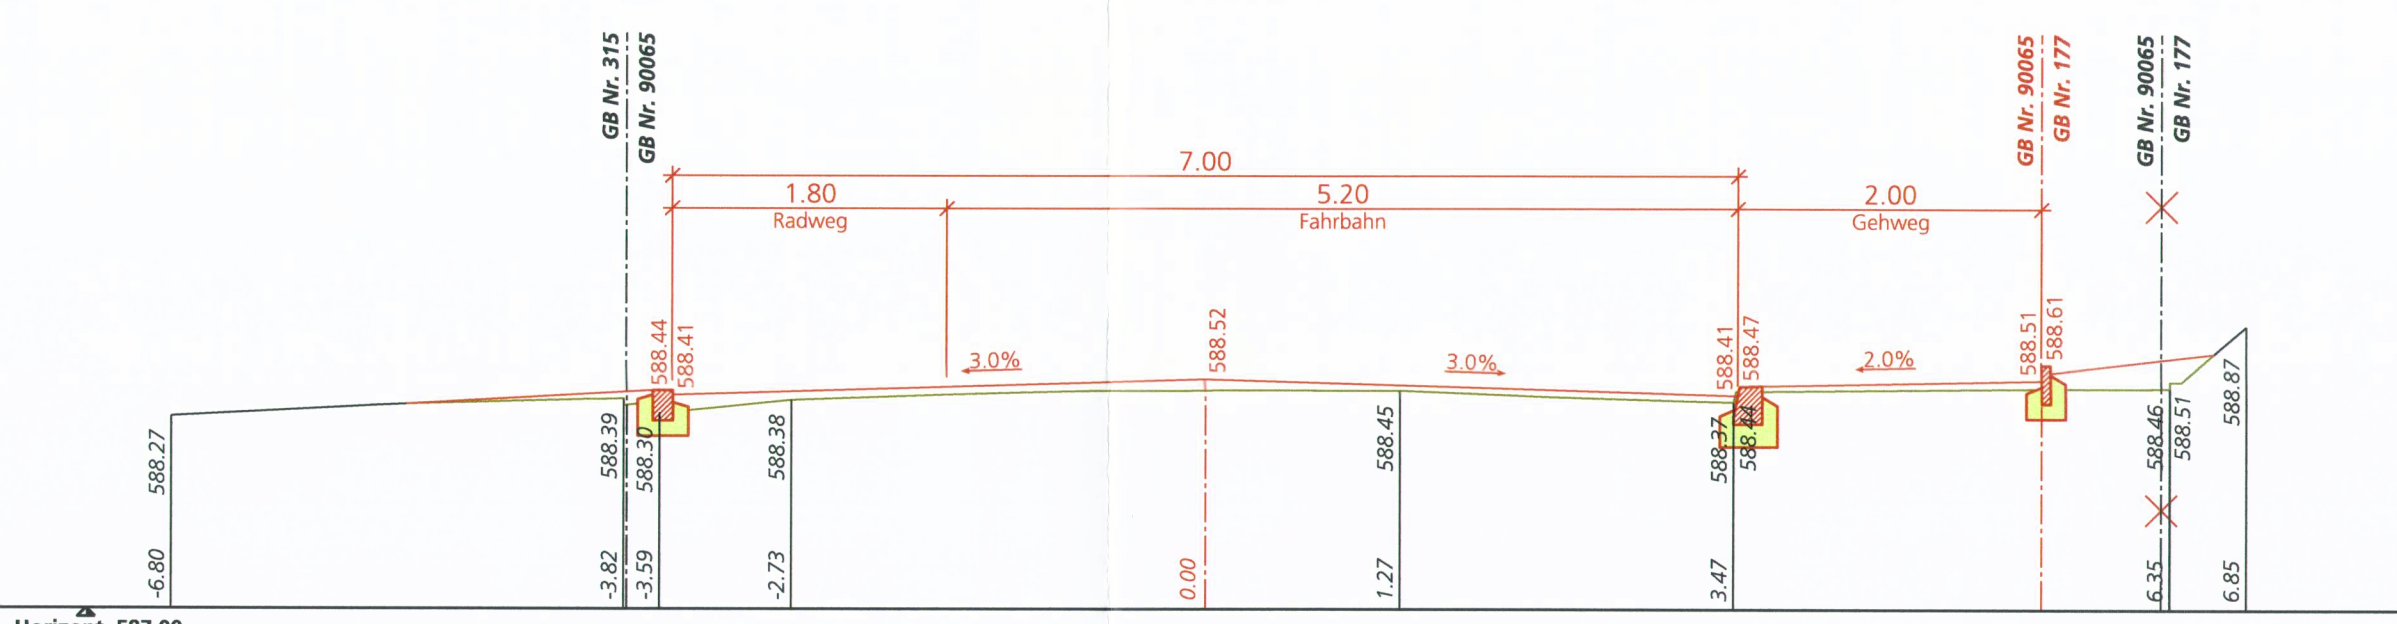


Querprofil 3, 60.00

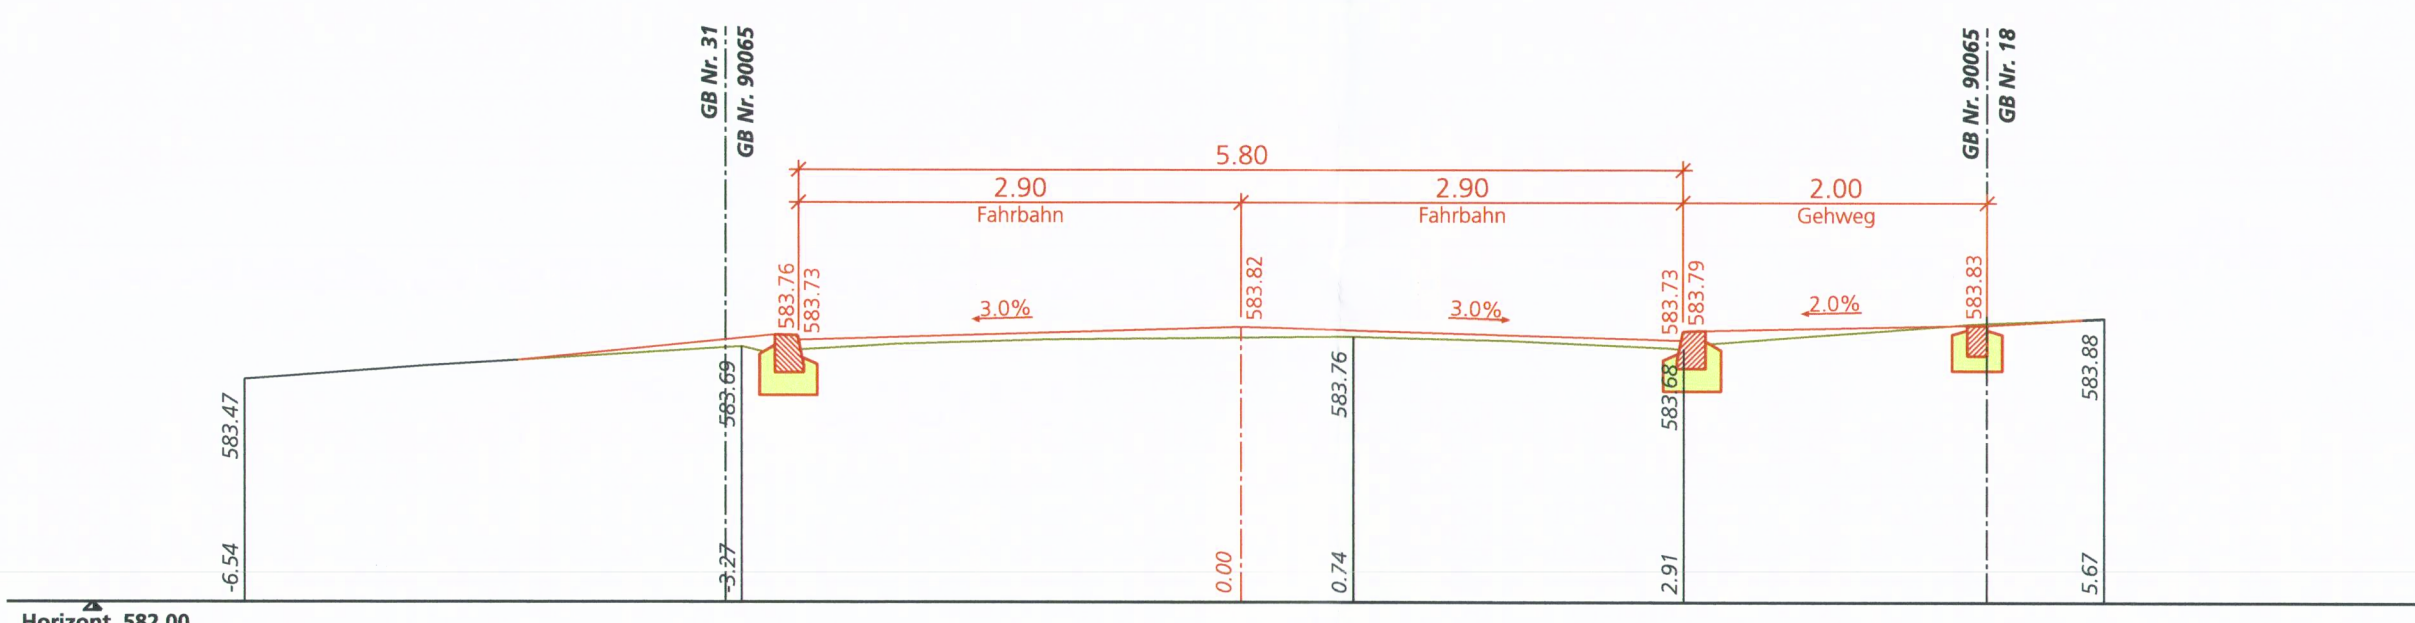


Querprofil 8, 160.00

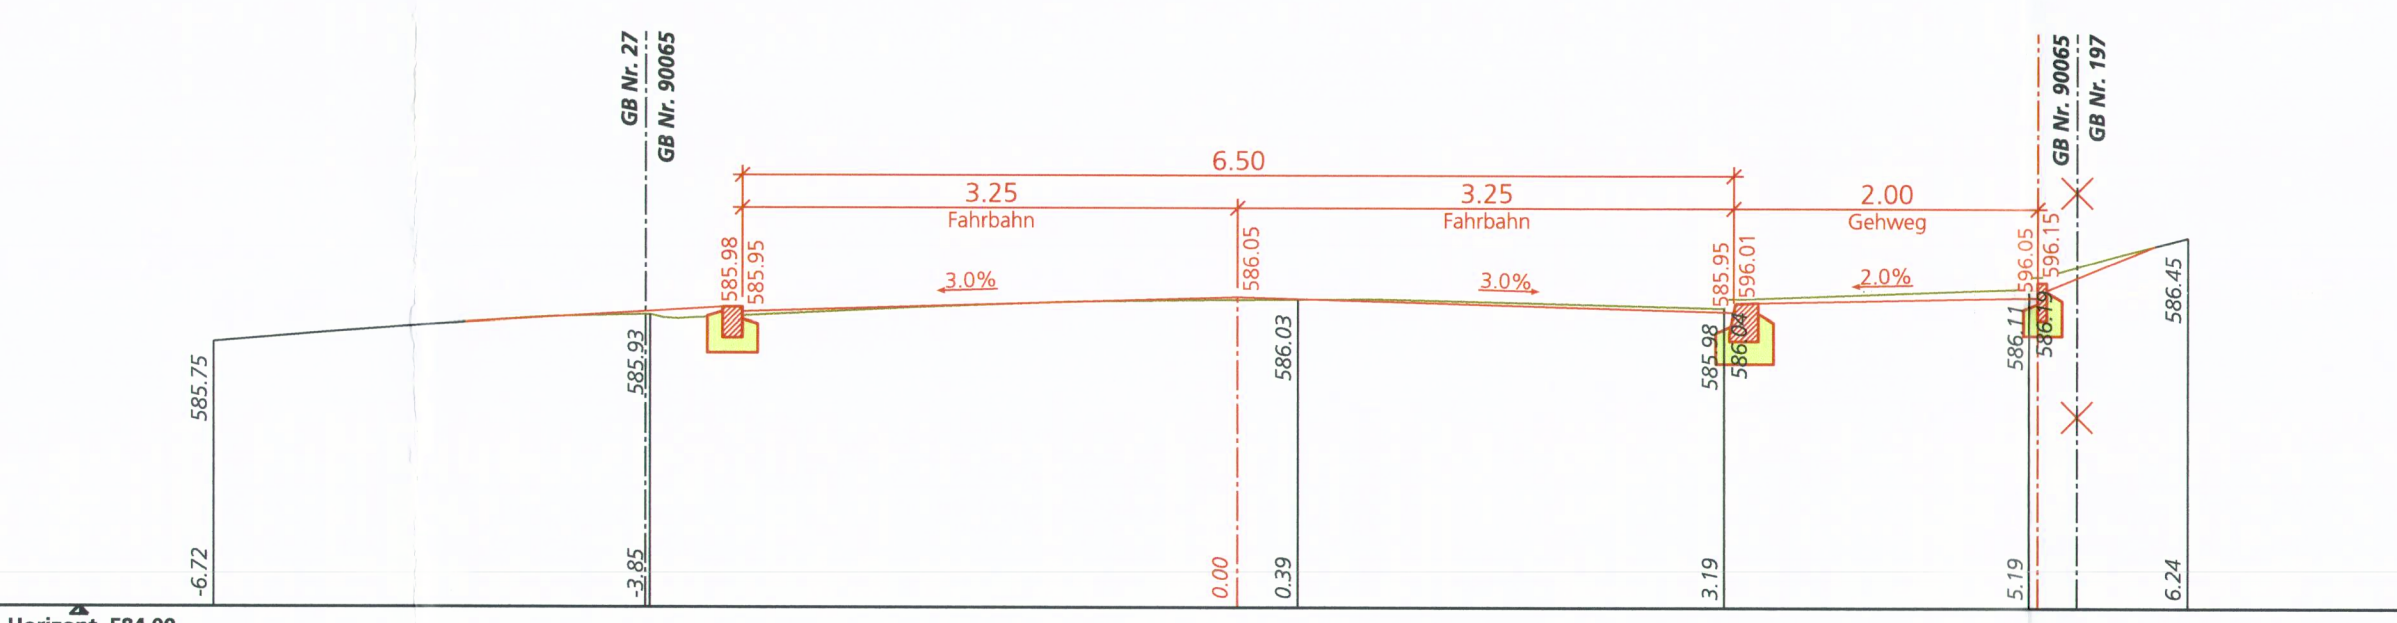


Querprofil 13, 260.00

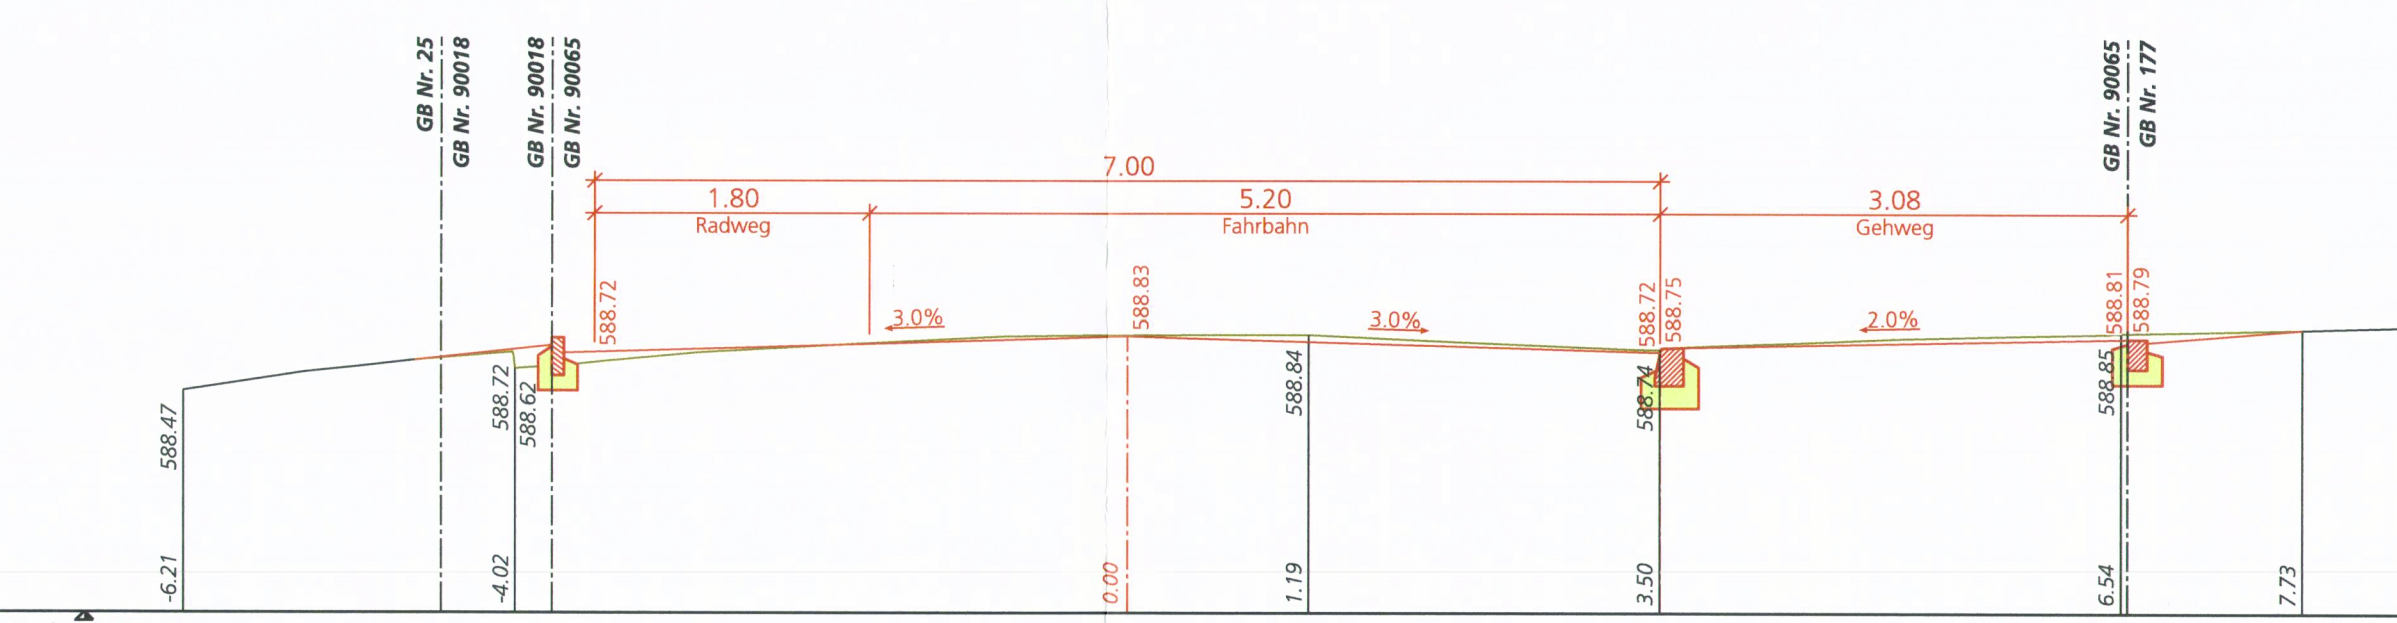


Querprofil 4, 77.00

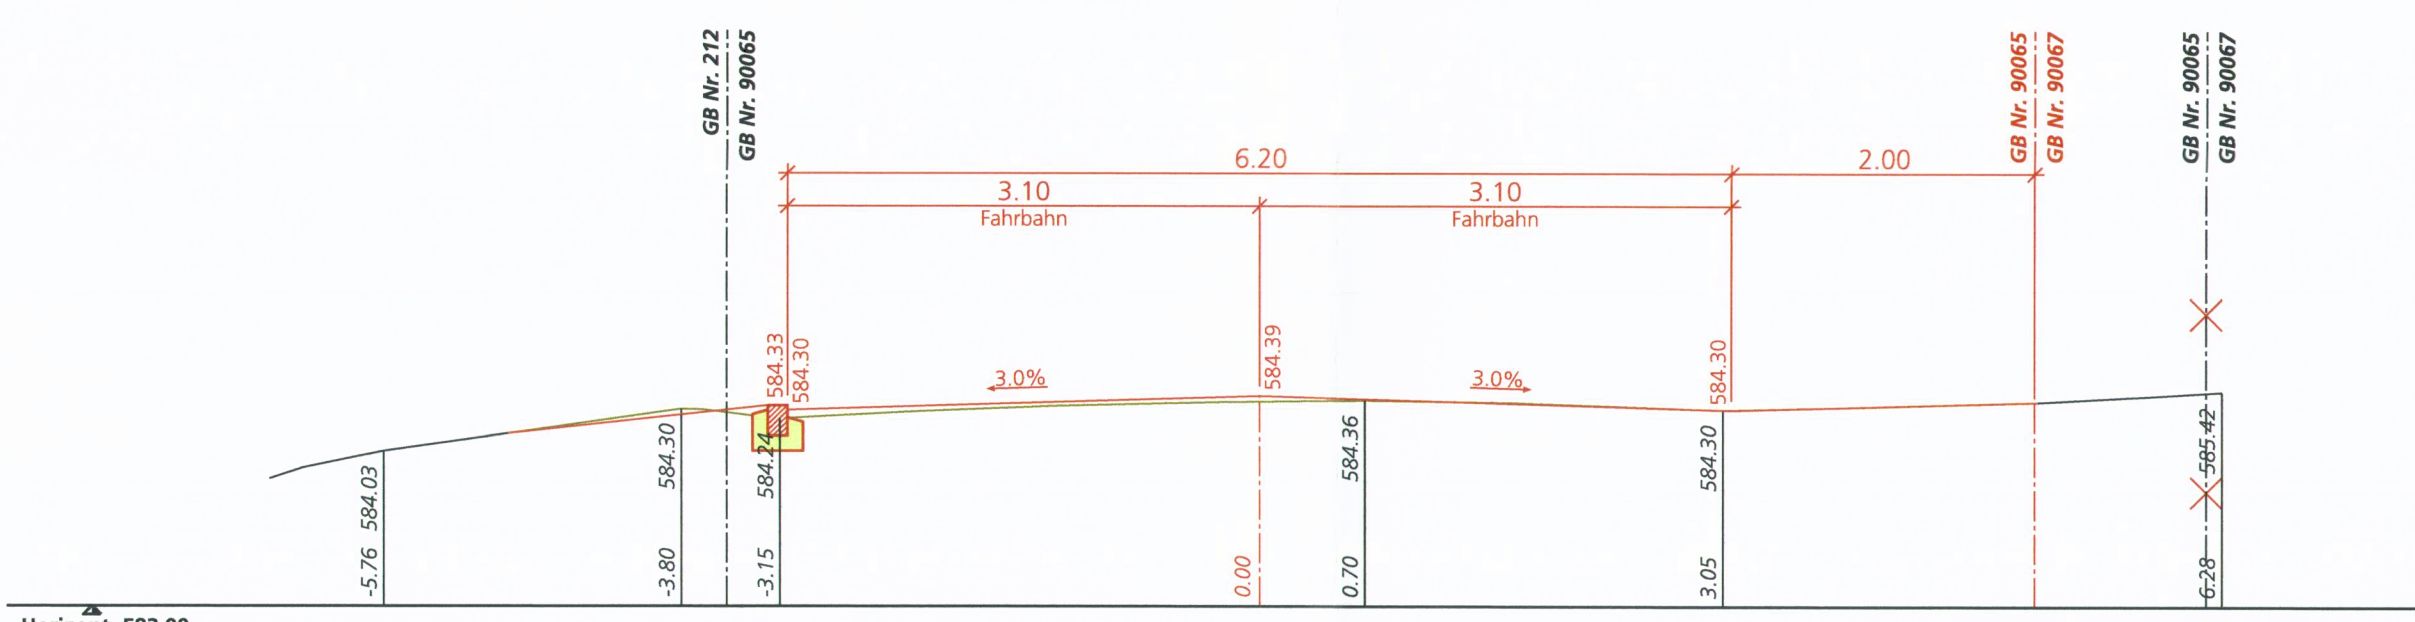


Querprofil 9, 176.70

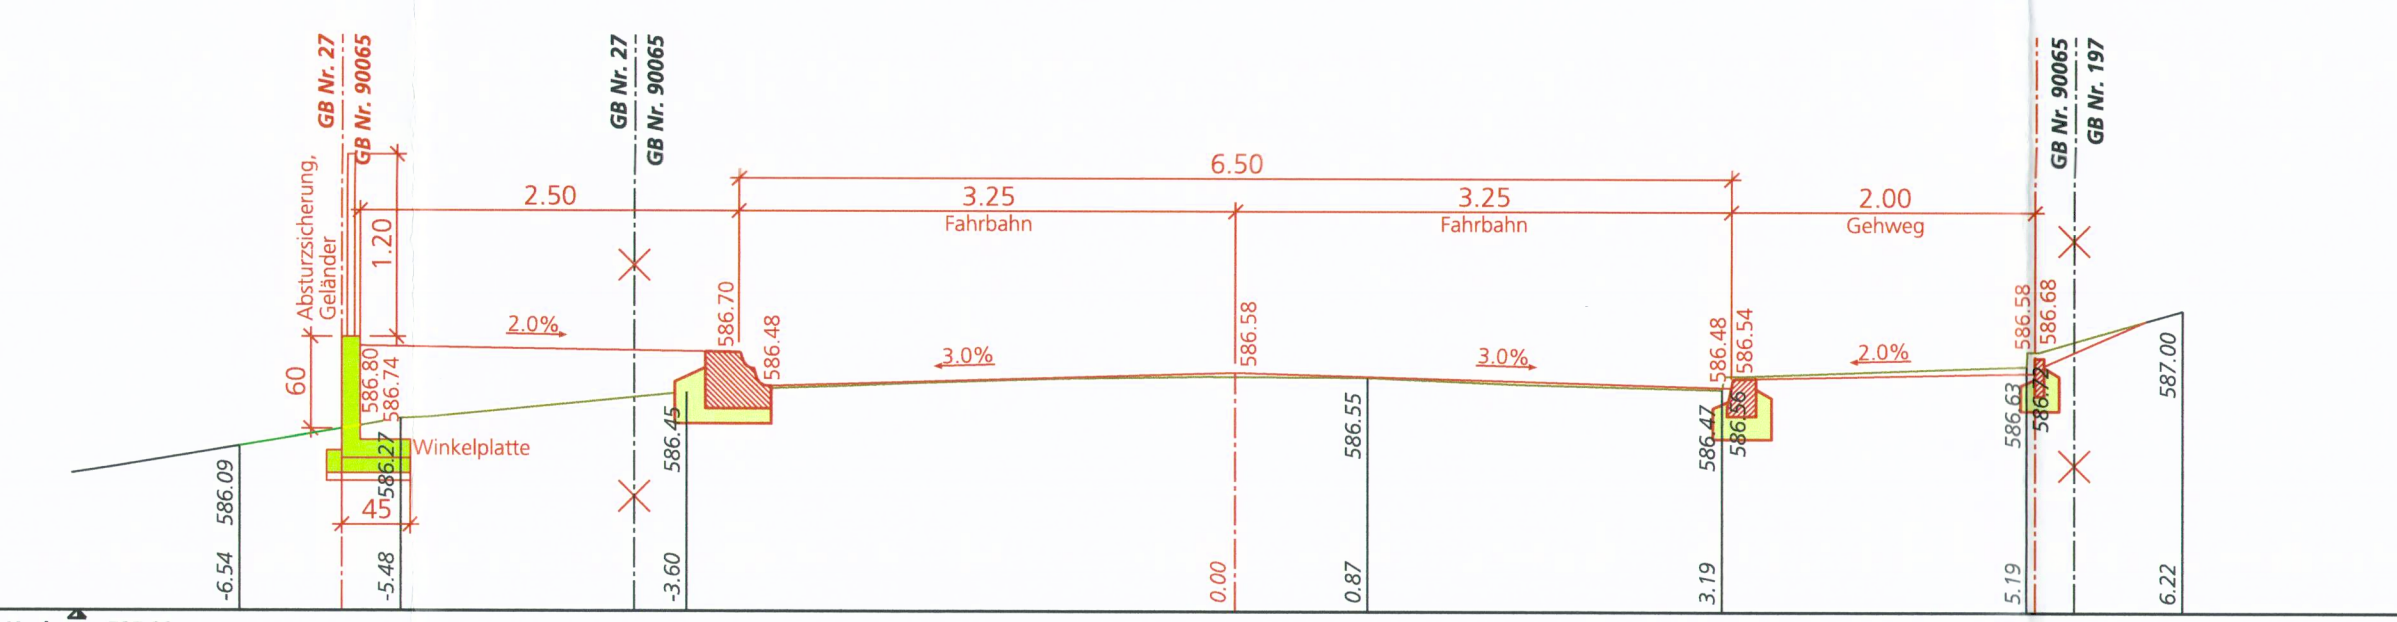


Querprofil 14, 265.00

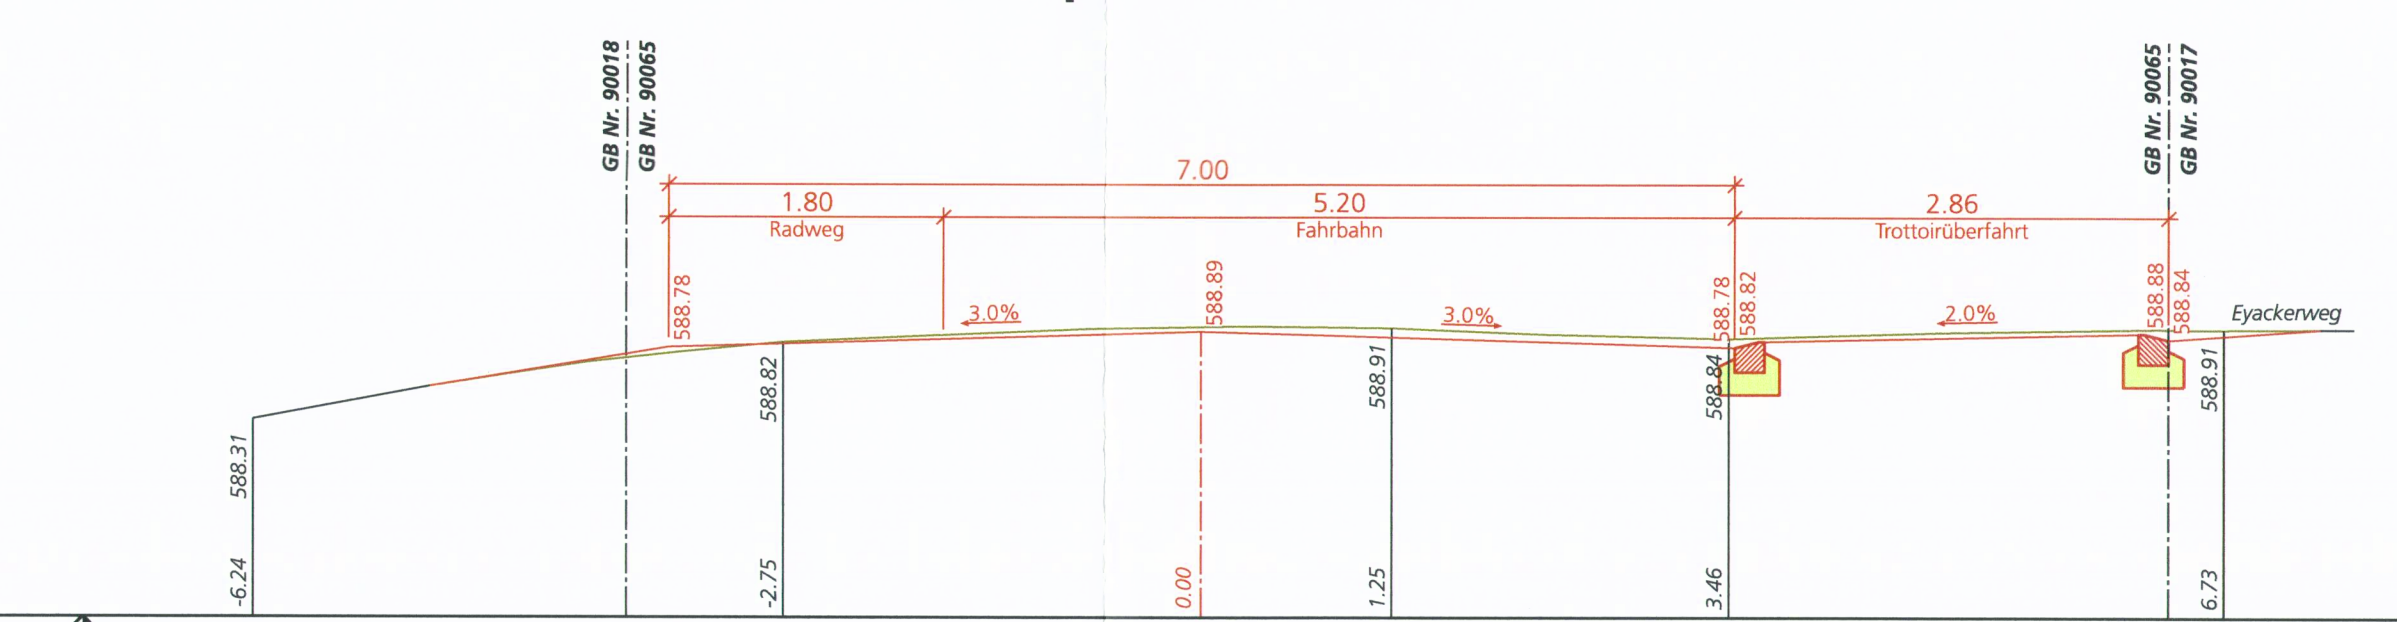

Querprofil 5, 104.65

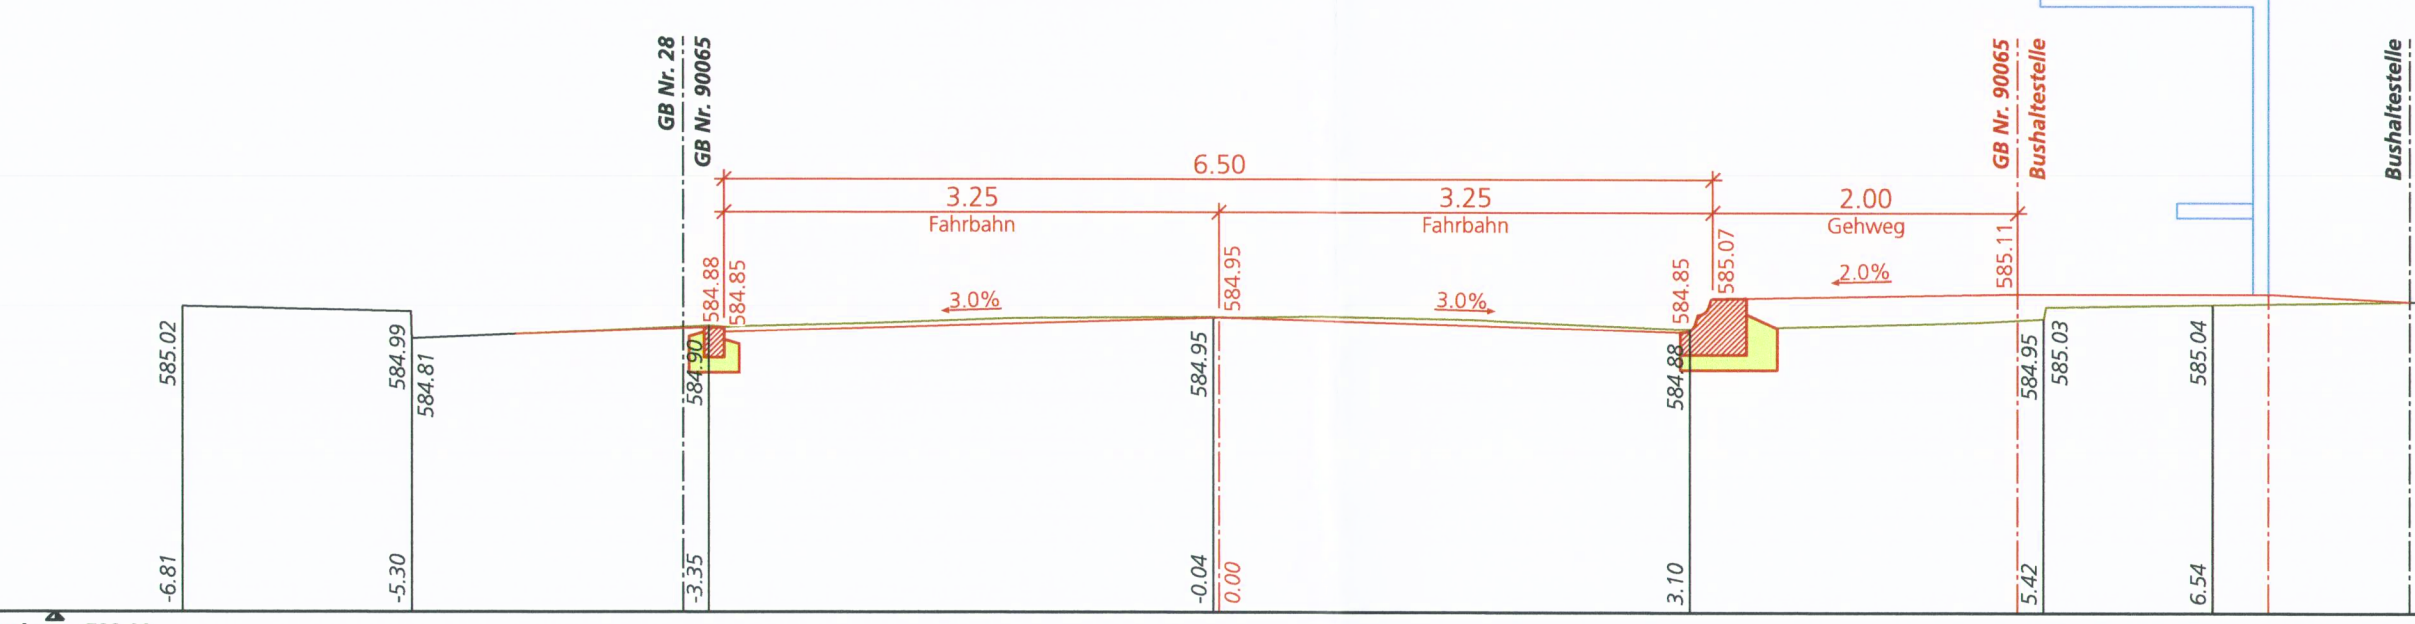

Querprofil 10, 200.00

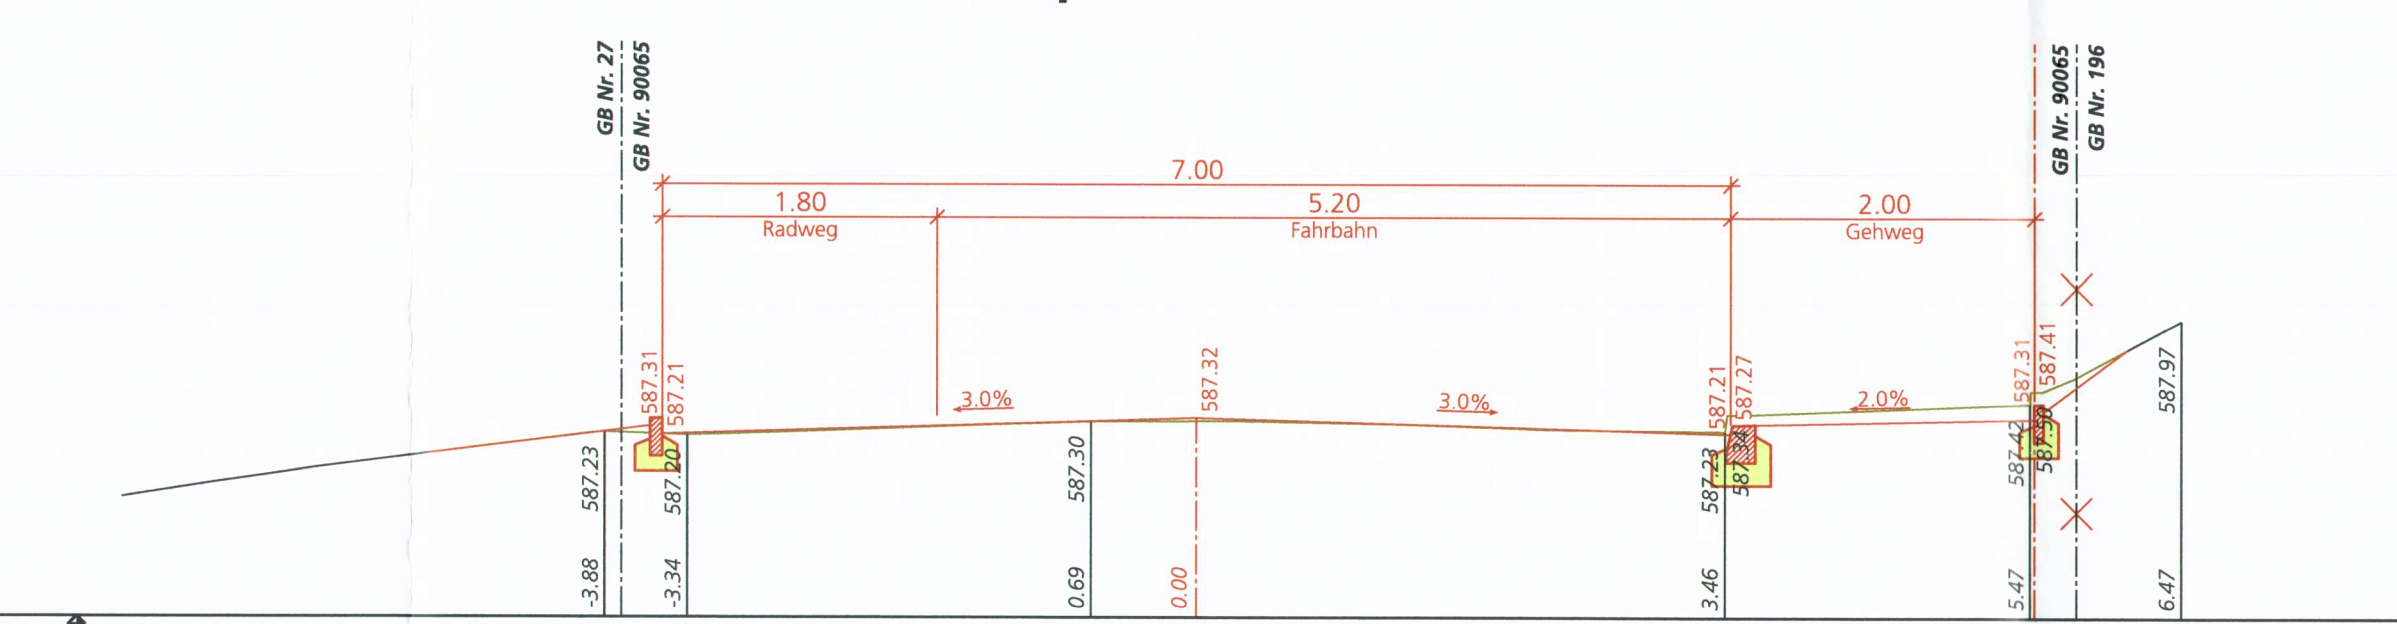

Querprofil 15, 268.00

