

Legende

Genehmigungsinhalt

- Projekt  
Rückbau / Abbruch

Orientierungsinhalt (bestehend)

- Terrain  
Parzellengrenze  
Mauer  
Baum / Strauch, Gebüsch

Dem Plan kommt gleichzeitig die Bedeutung der Baubewilligung gemäss § 39 Abs. 4 PBG zu.

Bau- und Justizdepartement  
Amt für Verkehr und Tiefbau

Gemeinde Lütterswil-Gächliwil, Ortsteil Lütterswil


Straße Hauptstrasse

Abschnitt / Objekt Abschnitt Oberwilstrasse bis Balmstrasse

Projekt Strassensanierung mit Fussgänger- und Radmassnahmen

Projektphase Bewilligungsverfahren / Auflageprojekt

Inhalt Querprofile 1 : 100

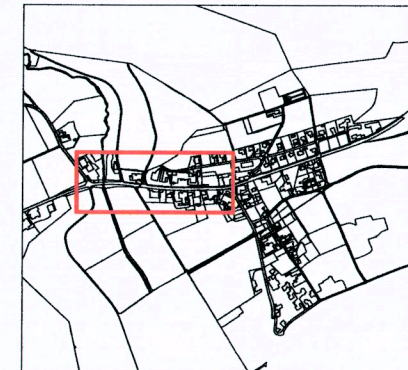

Die öffentliche Auflage erfolgte vom 28. Februar 2022 bis 28. März 2022 vom Regierungsvergüt durch heutigen Beschluss Nr. 2022/702 genehmigt. Solothurn, 03. Mai 2022 Staatschreiber.


|                   |               |
|-------------------|---------------|
| Plan-Nr.          | 21918 - 64    |
| Format            | 60 x 168      |
| Erstellt          | MM 11.01.2022 |
| Geprüft           | MM 11.01.2022 |
| Freigebe          | MM 11.01.2022 |
| Revidiert Index A |               |
| Objekt-Nr. KB     |               |
| Projekt-Nr.       | 3TK.01399     |

Amt für Verkehr und Tiefbau  
Röthlihof, Verkefstrasse 65, 4509 Solothurn  
Telefon 032 627 26 33  
E-Mail avt@bd.so.ch / www.avt.so.ch


sml

smi AG  
Hauptstrasse 12  
2005 Solothurn  
Tel. +41 71 31 51 50  
Fax +41 71 31 51 50


Querprofil 1, 1:100  
Km 00.00m

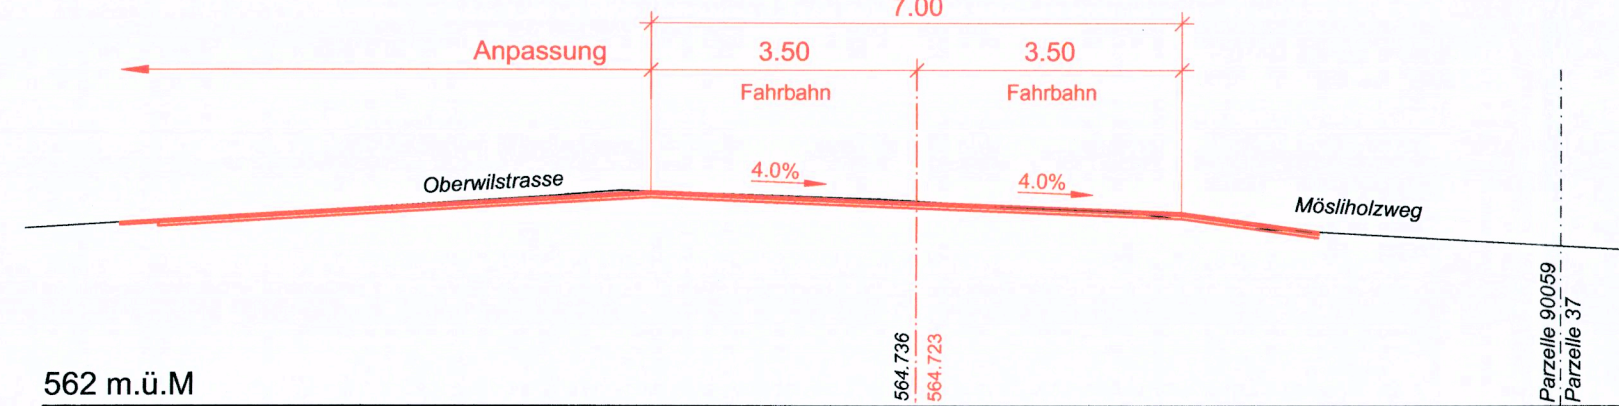


Querprofil 2, 1:100  
Km 07.22m

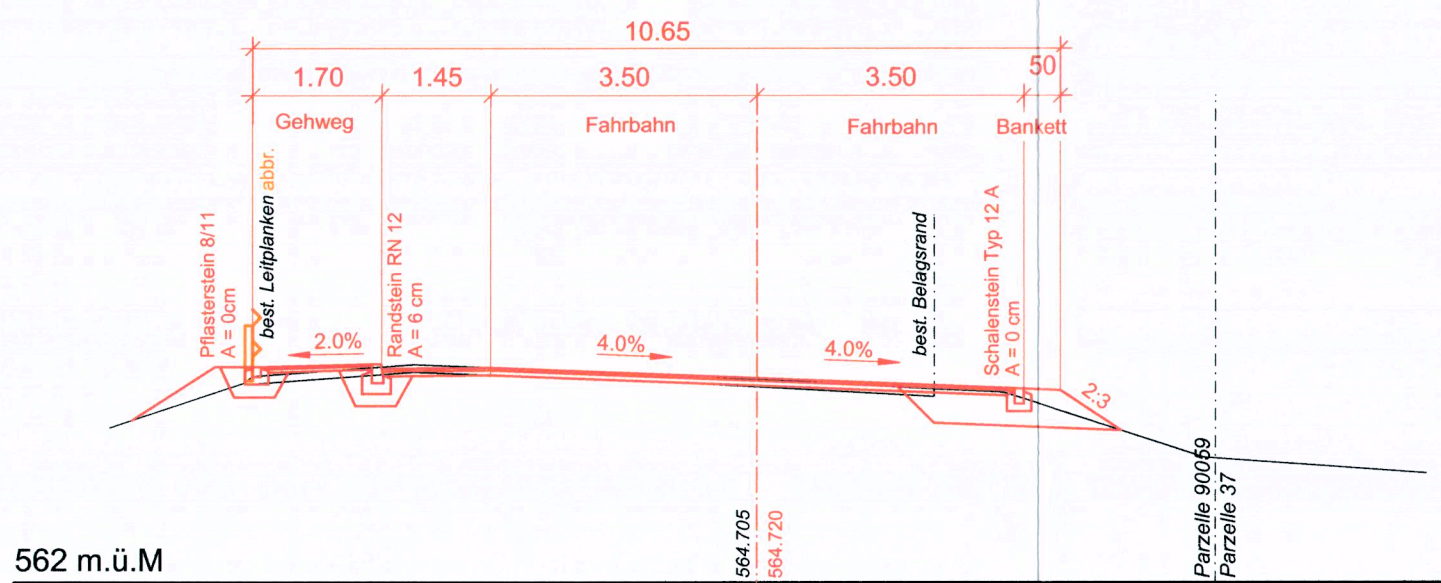


Querprofil 3, 1:100  
Km 14.38m

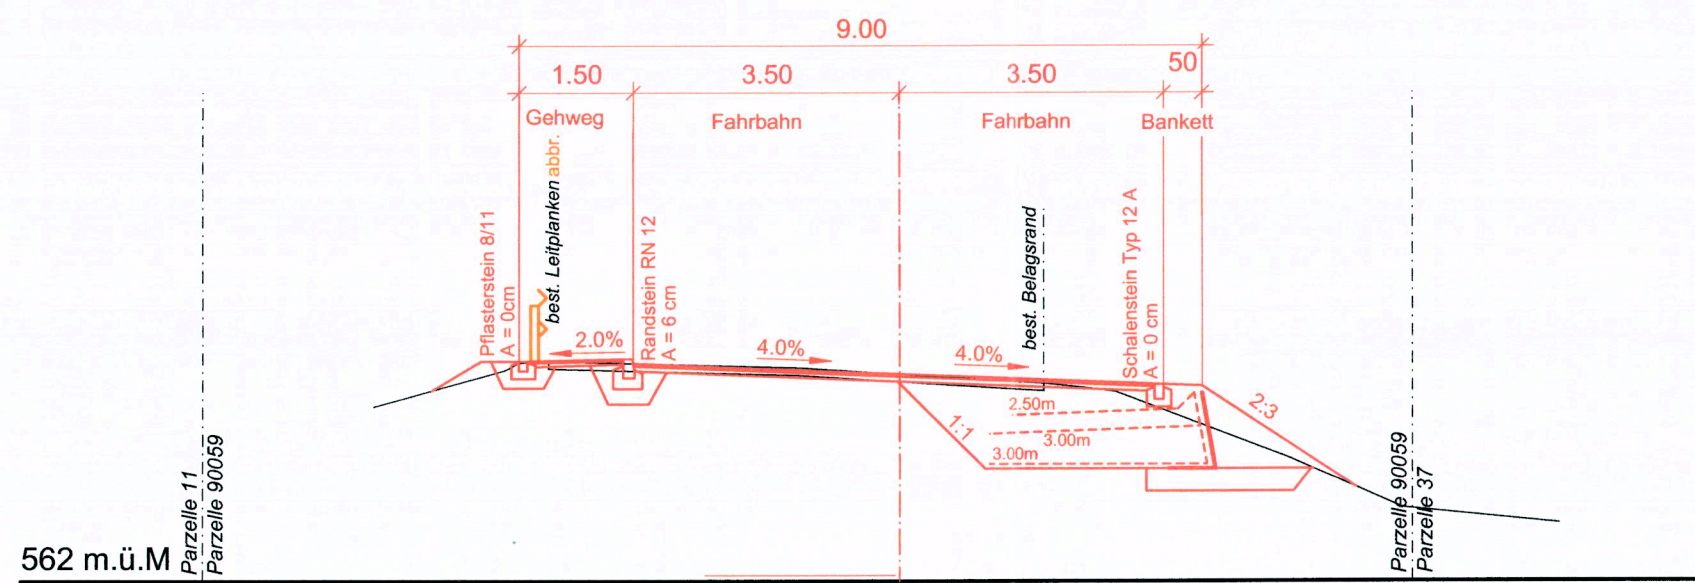


Querprofil 4, 1:100  
Km 22.33m

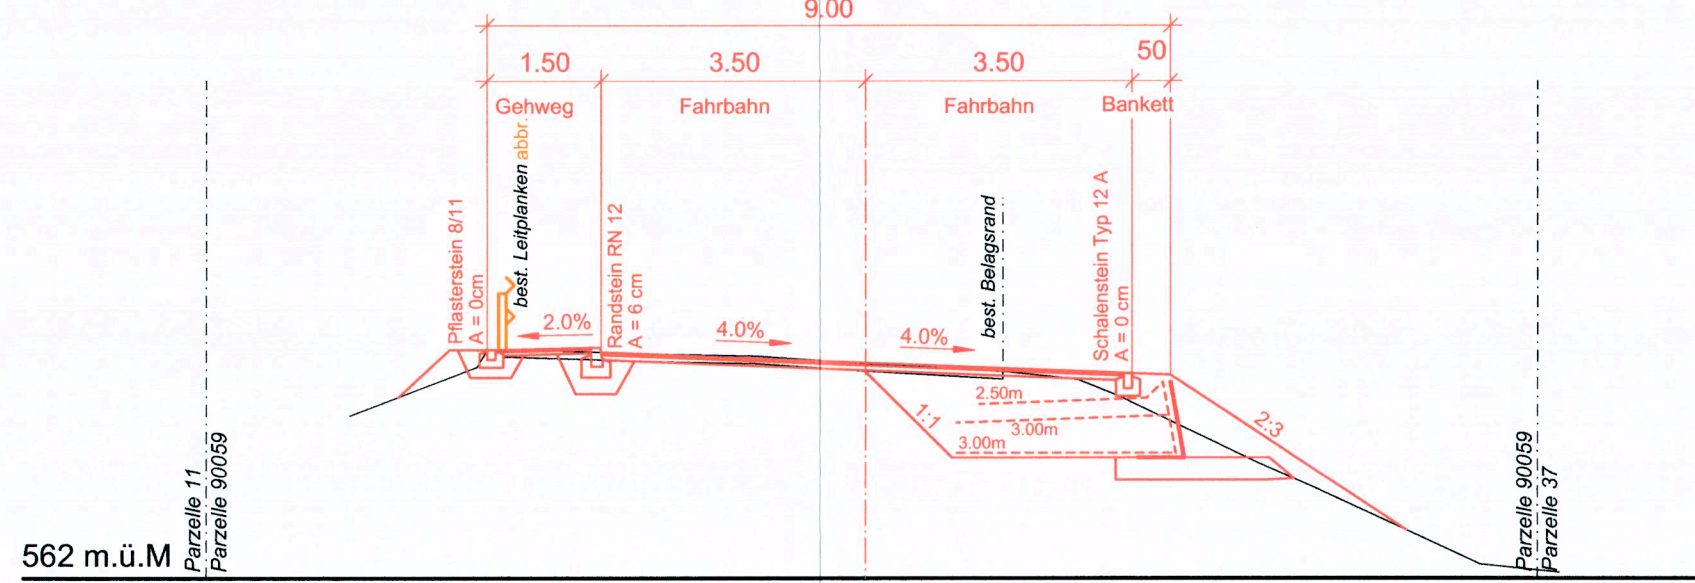


Querprofil 5, 1:100  
Km 29.86m

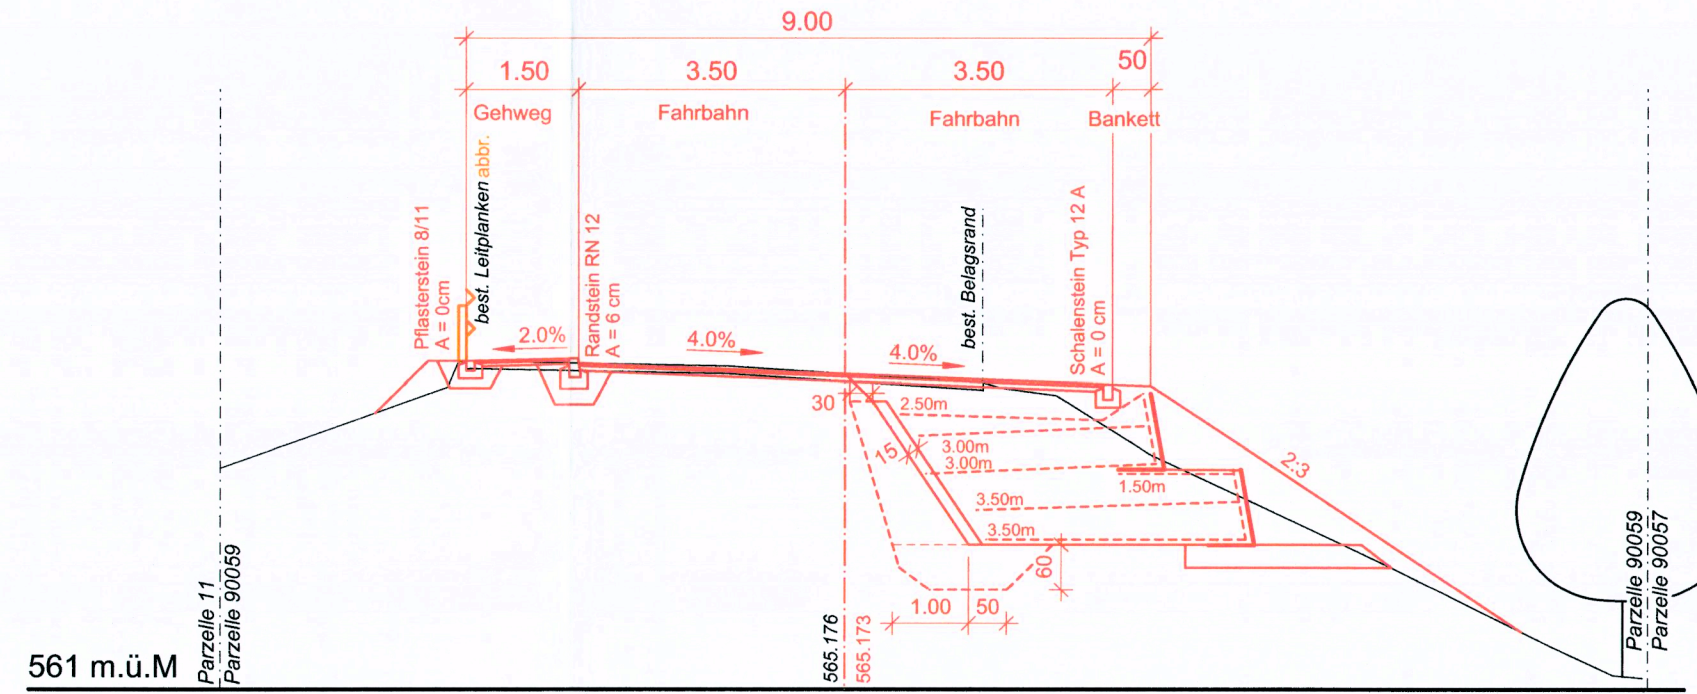


Querprofil 6, 1:100  
Km 36.01m

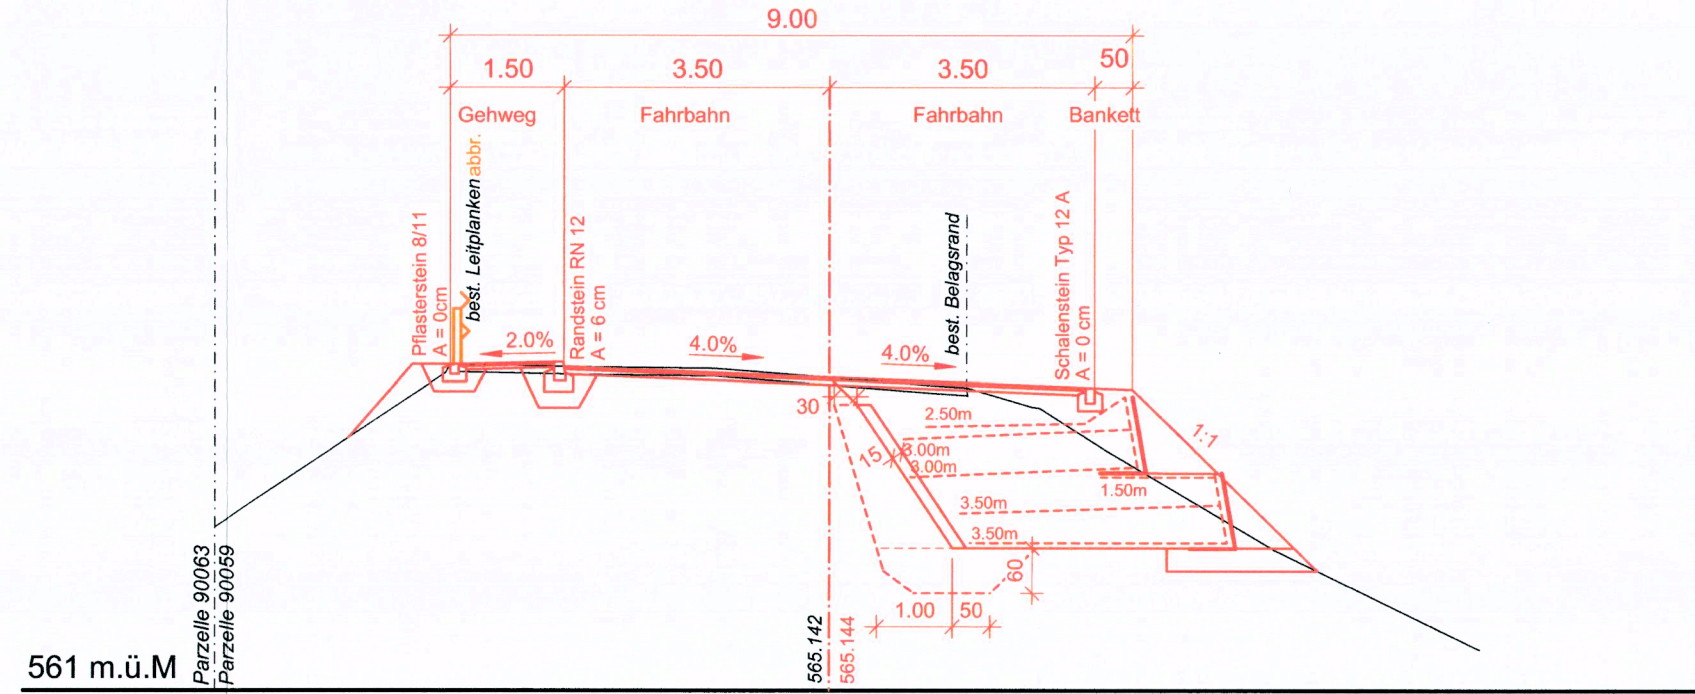


Querprofil 7, 1:100  
Km 40.86m

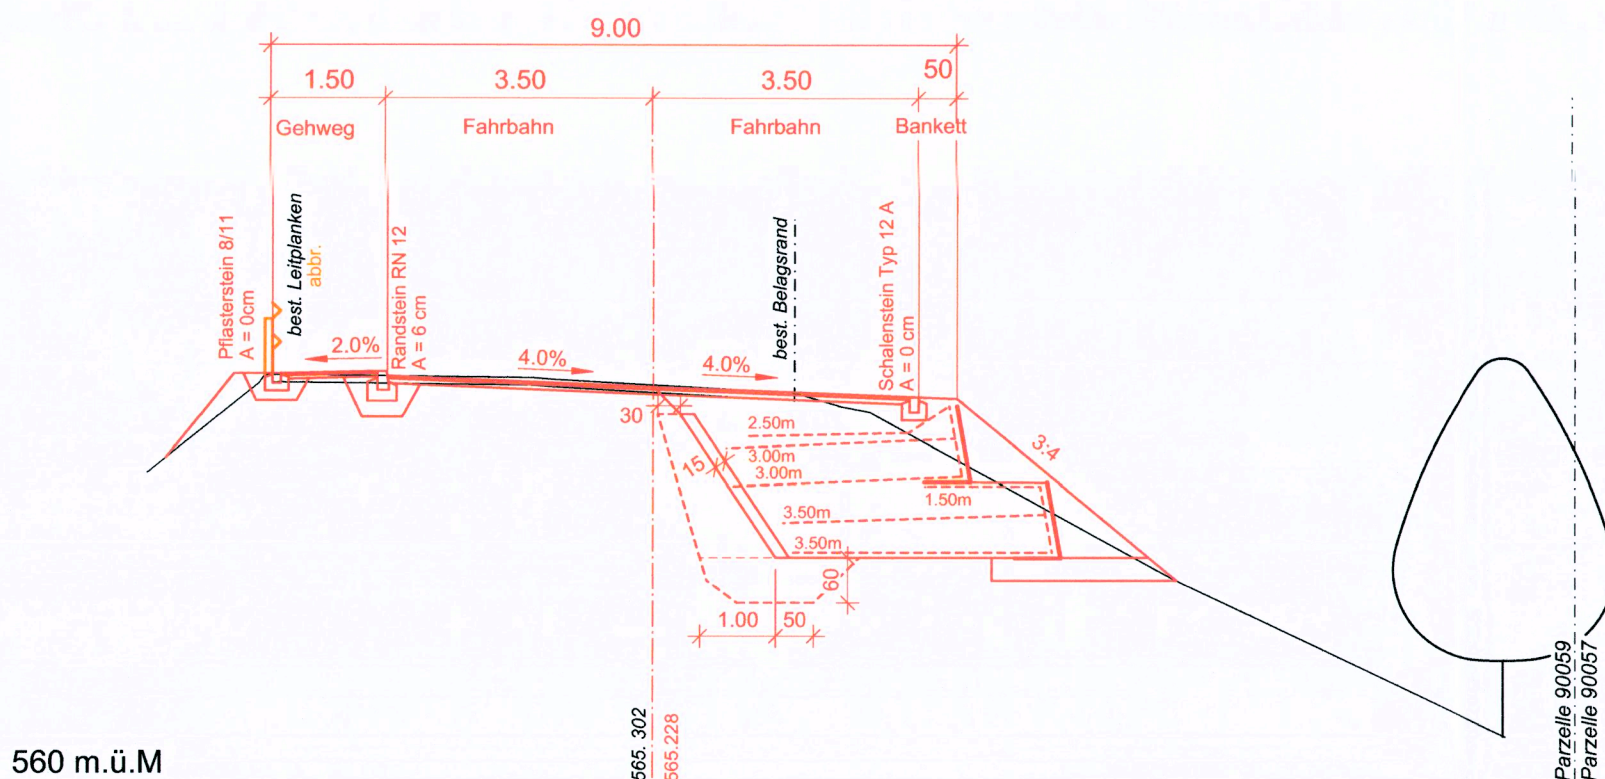


Querprofil 8, 1:100  
Km 46.40m

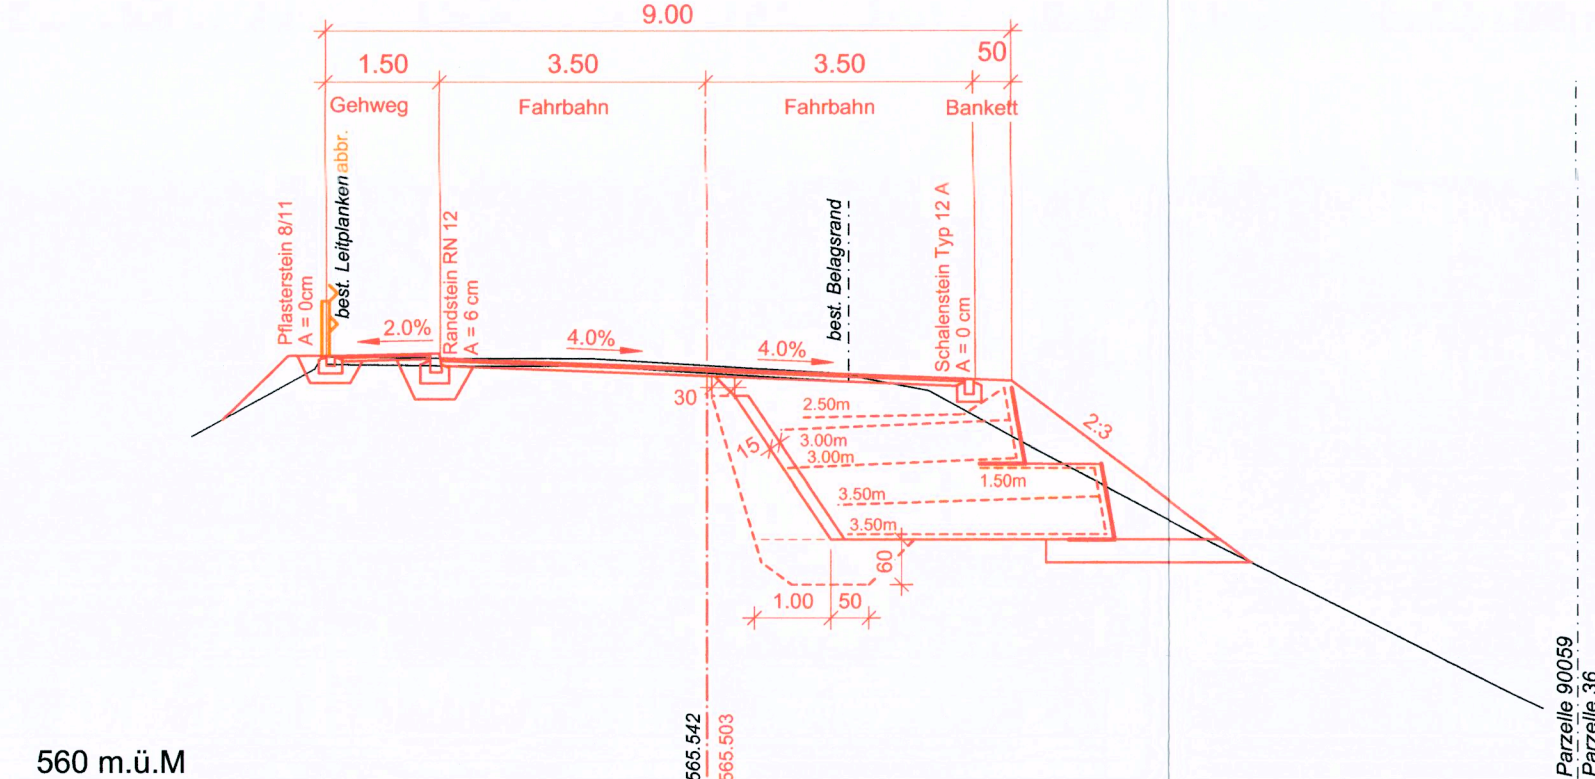


Querprofil 9, 1:100  
Km 51.86m

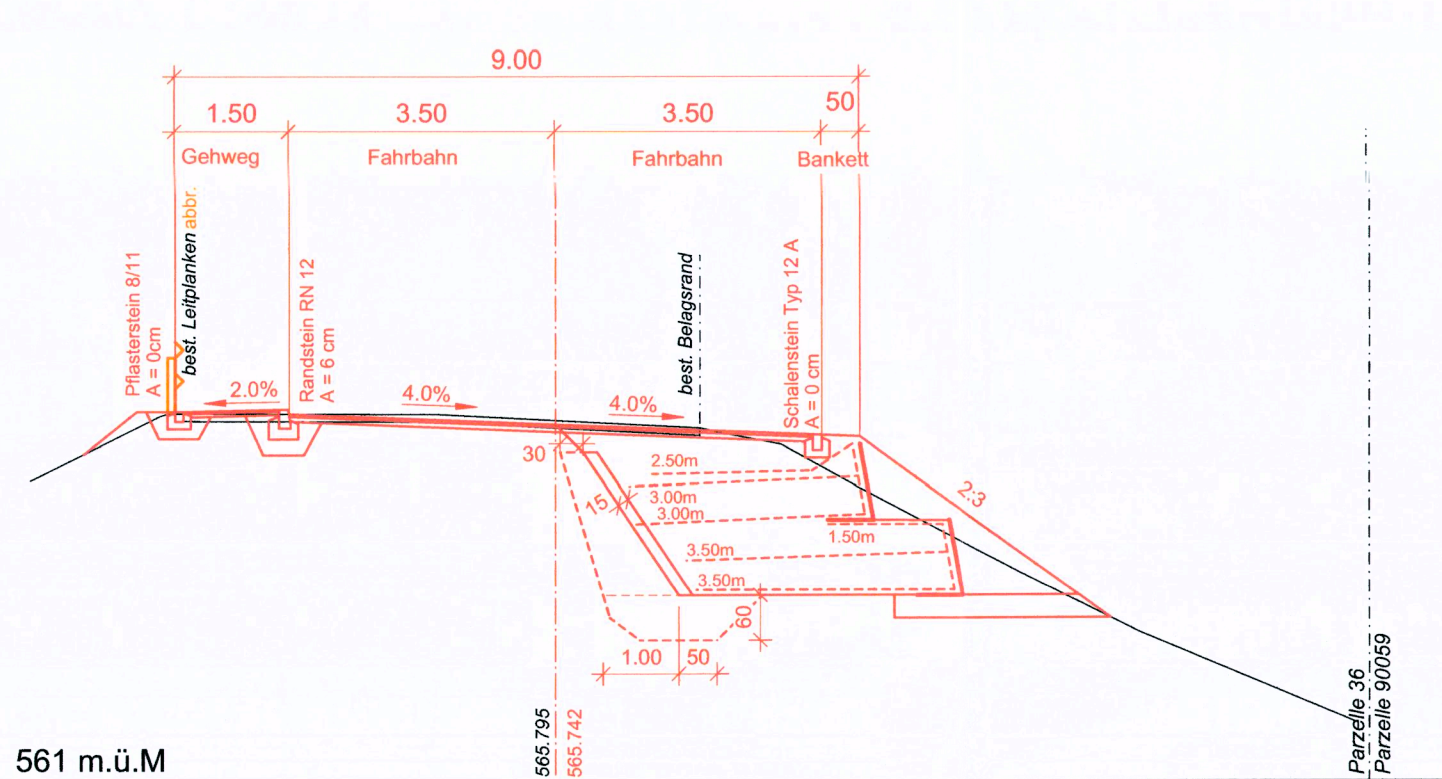


Querprofil 10, 1:100  
Km 57.13m

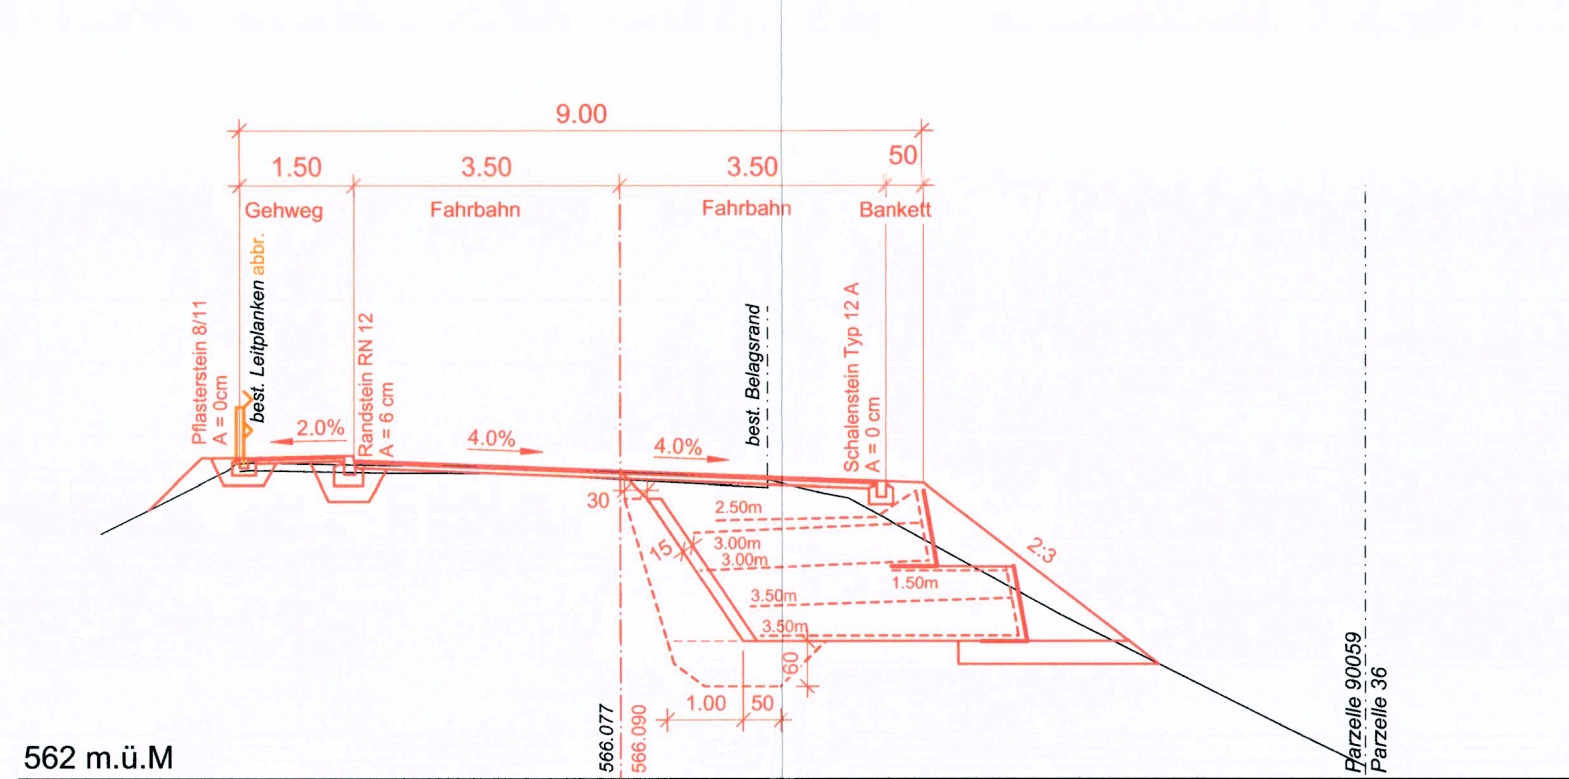


Querprofil 11, 1:100  
Km 64.28m

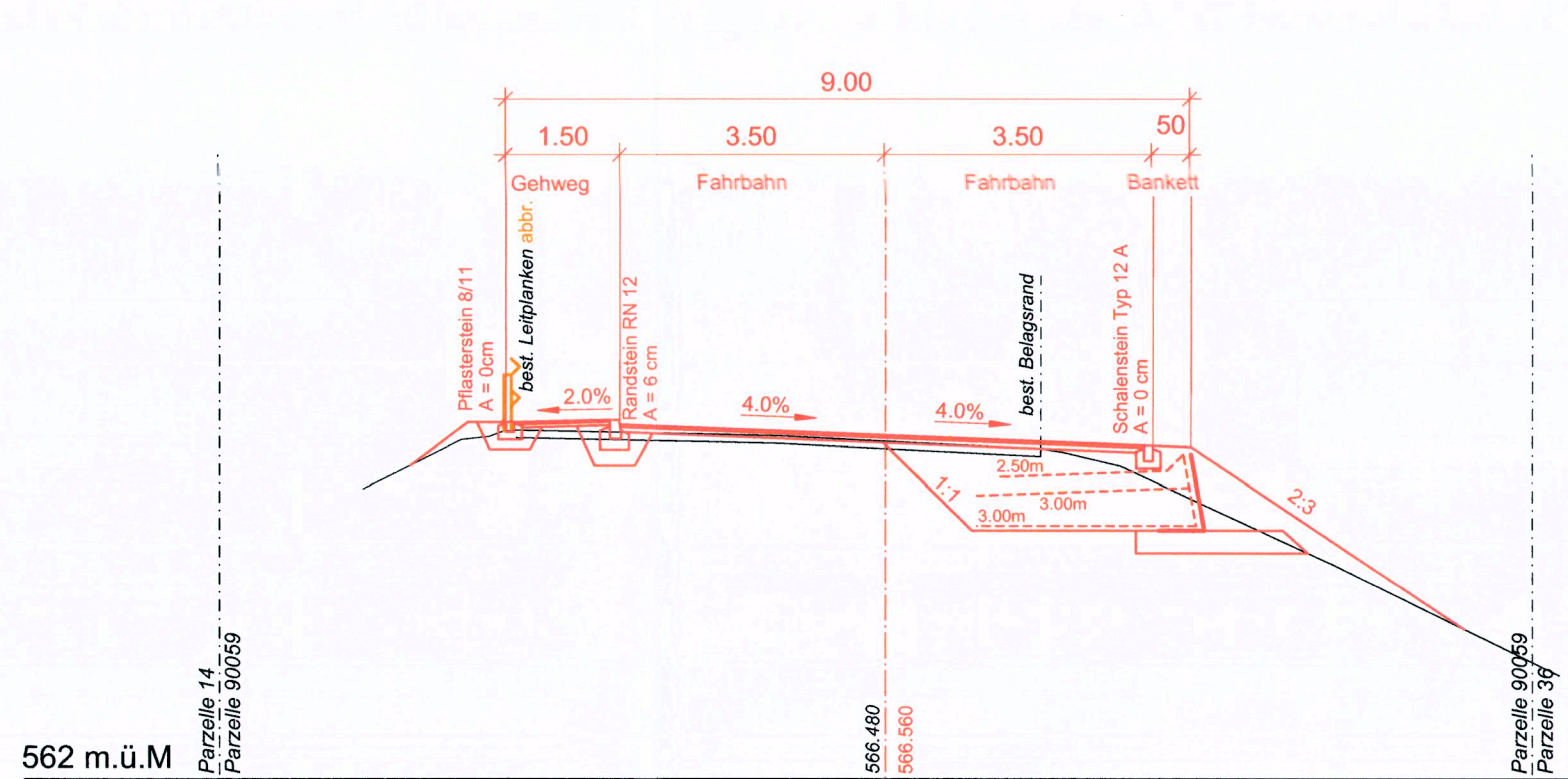


Querprofil 12, 1:100  
Km 71.16m

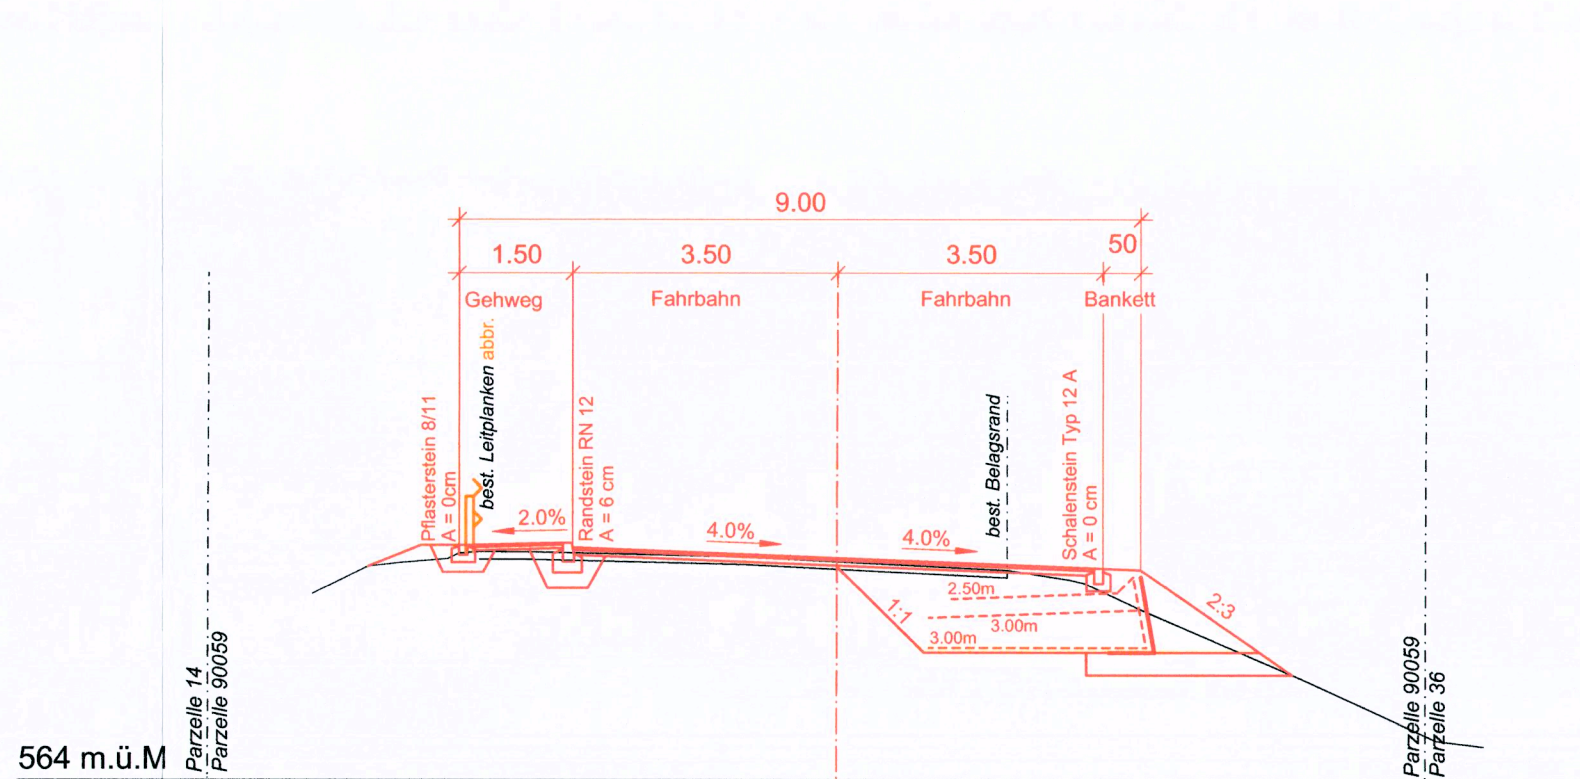


Querprofil 13, 1:100  
Km 80.77m

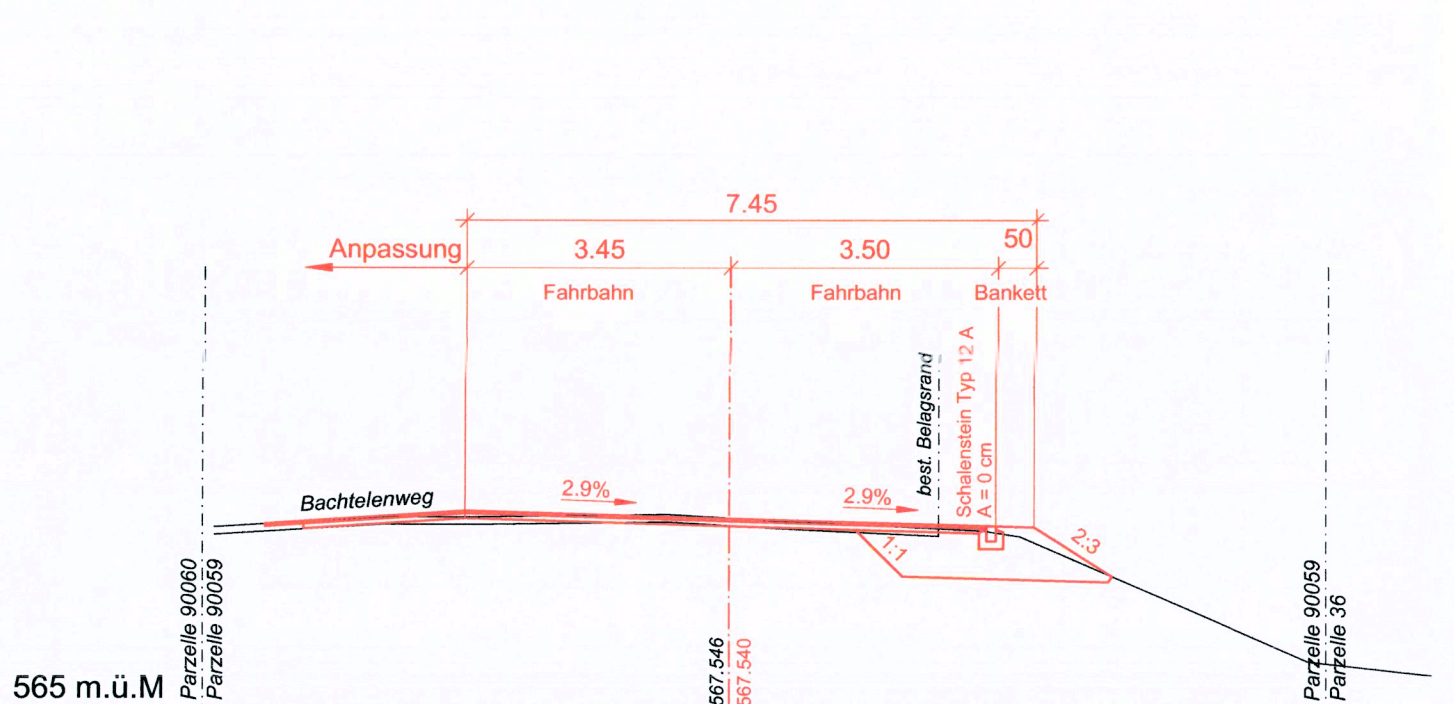


Querprofil 14, 1:100  
Km 92.44m

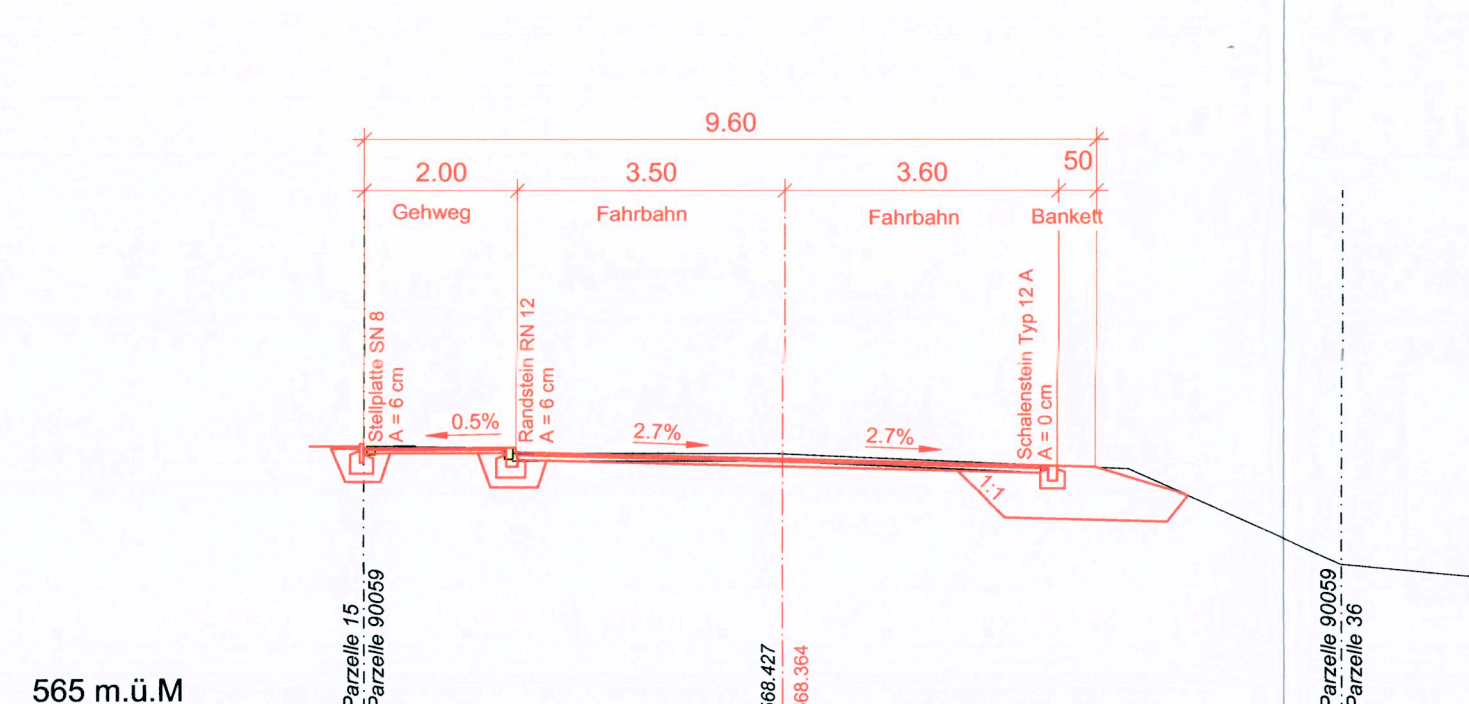


Querprofil 15, 1:100  
Km 120.91m

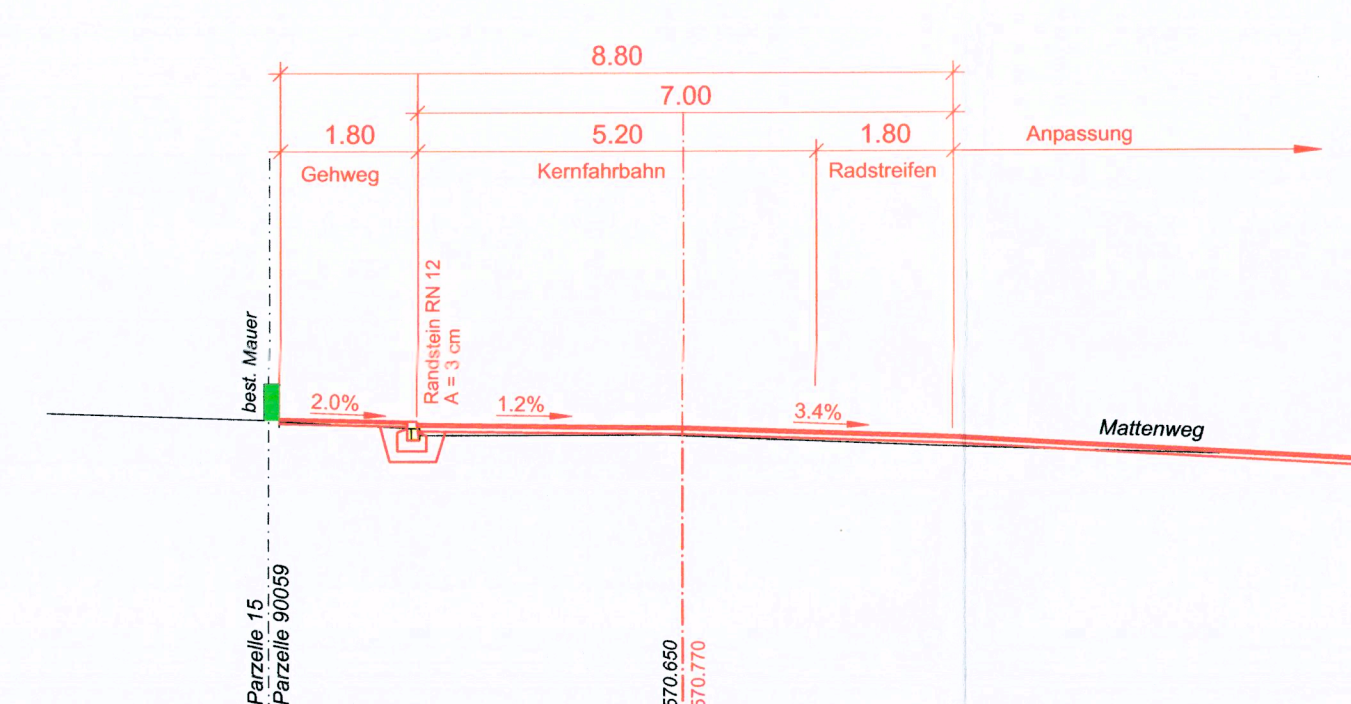


Querprofil 16, 1:100  
Km 137.96m

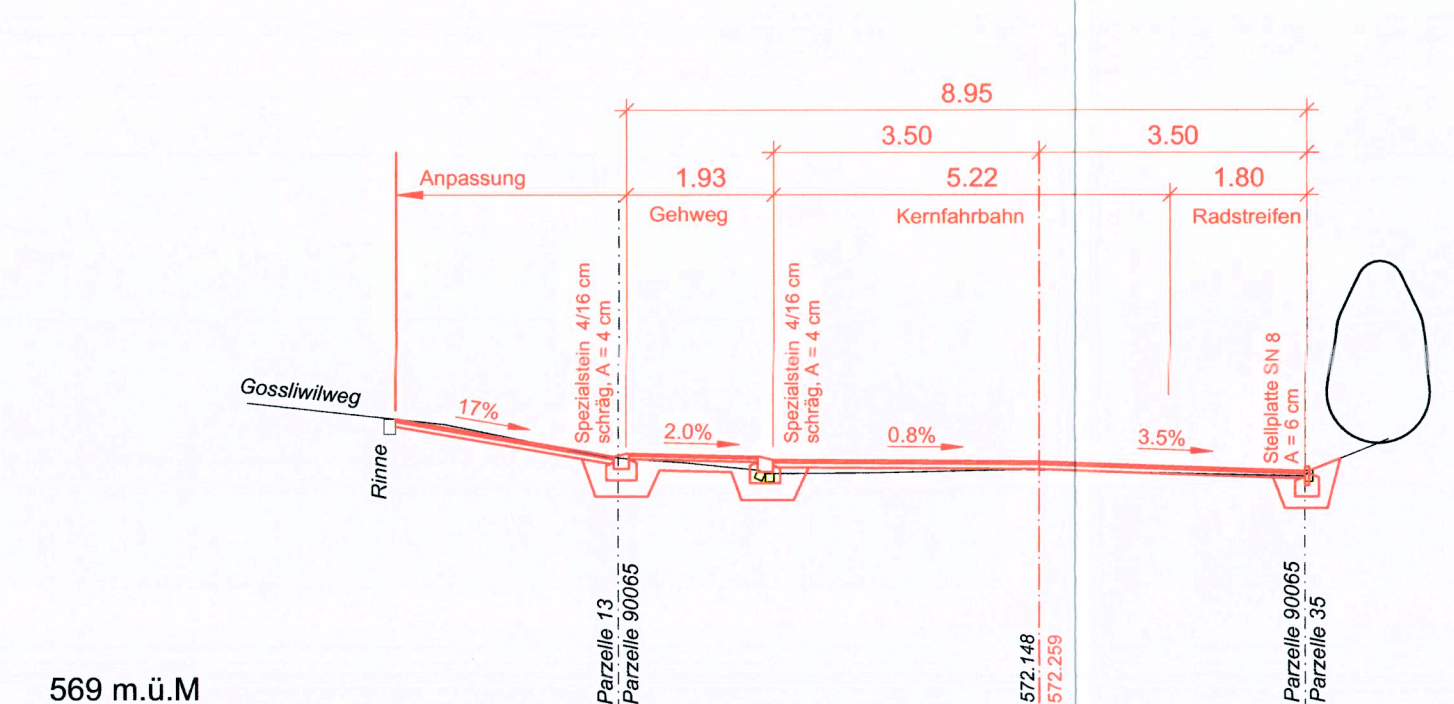


Querprofil 17, 1:100  
Km 156.35m

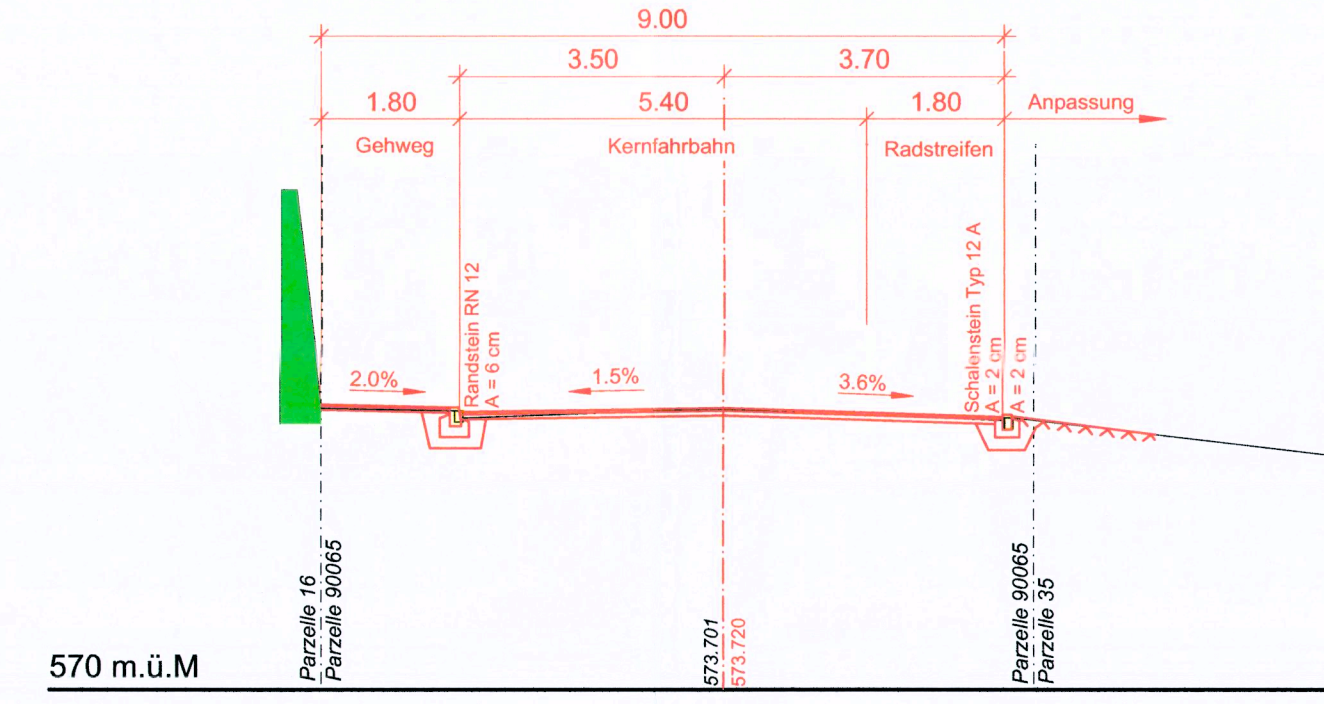


Querprofil 18, 1:100  
Km 173.95m

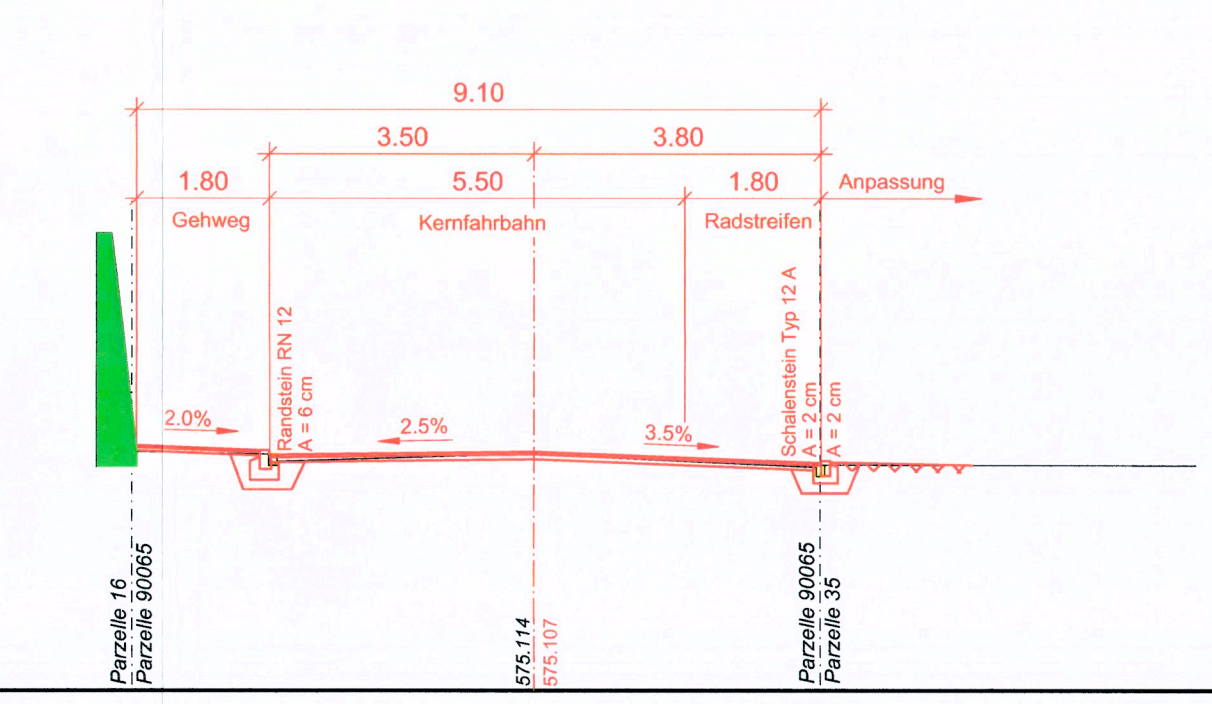


Querprofil 19, 1:100  
Km 203.16m

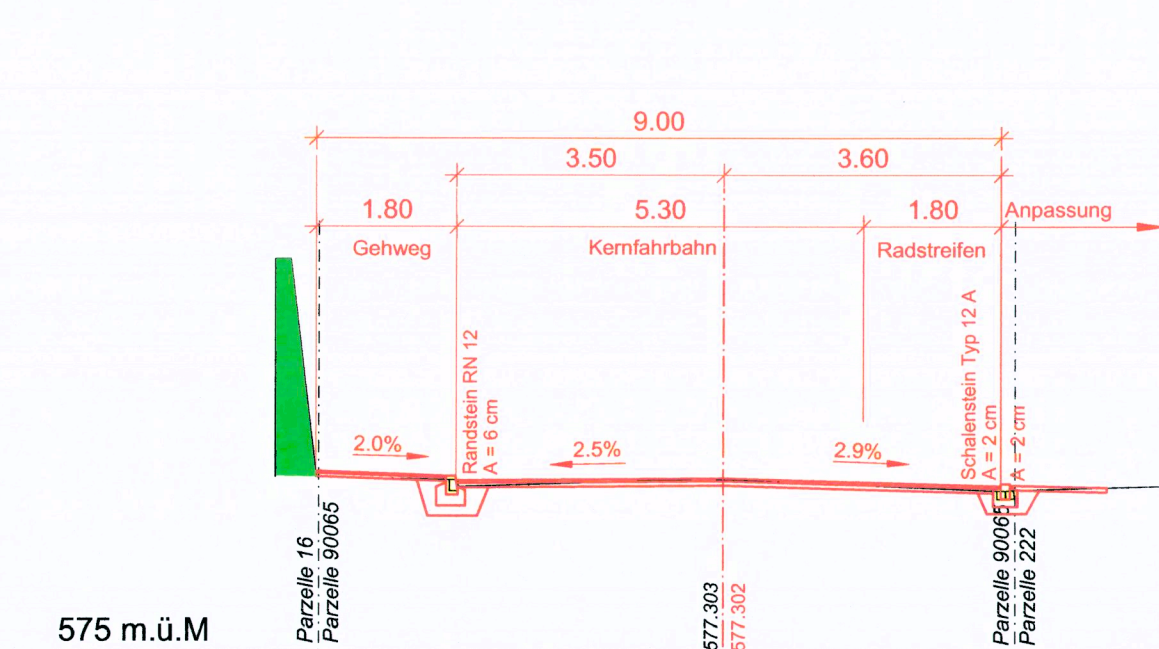


Querprofil 20, 1:100  
Km 239.52m

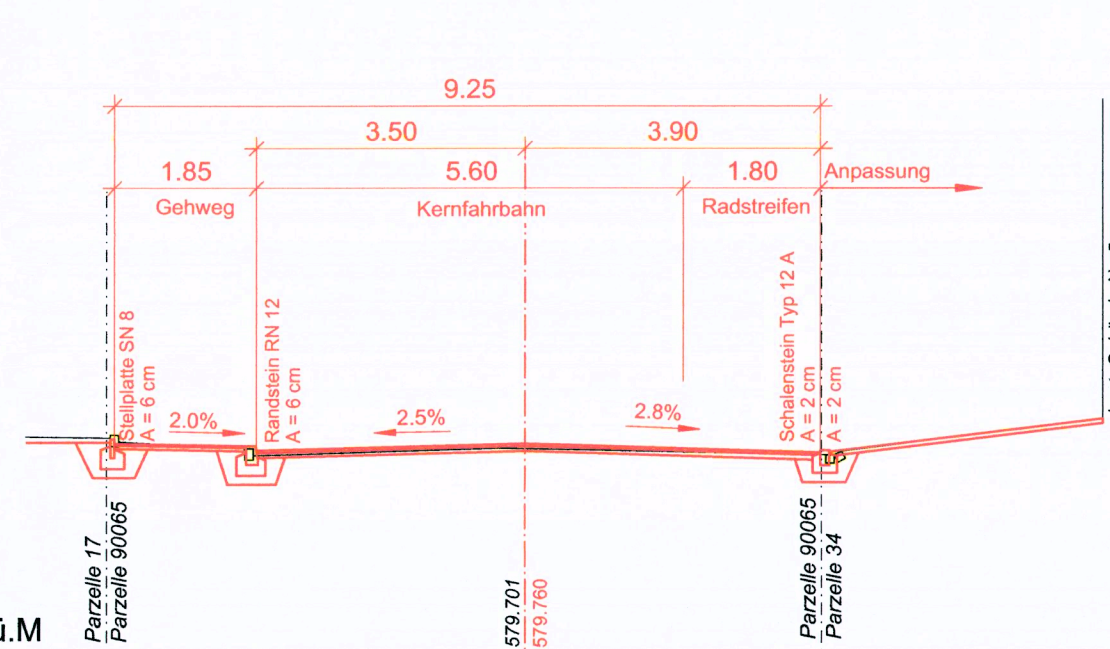


Querprofil 21, 1:100  
Km 274.23m

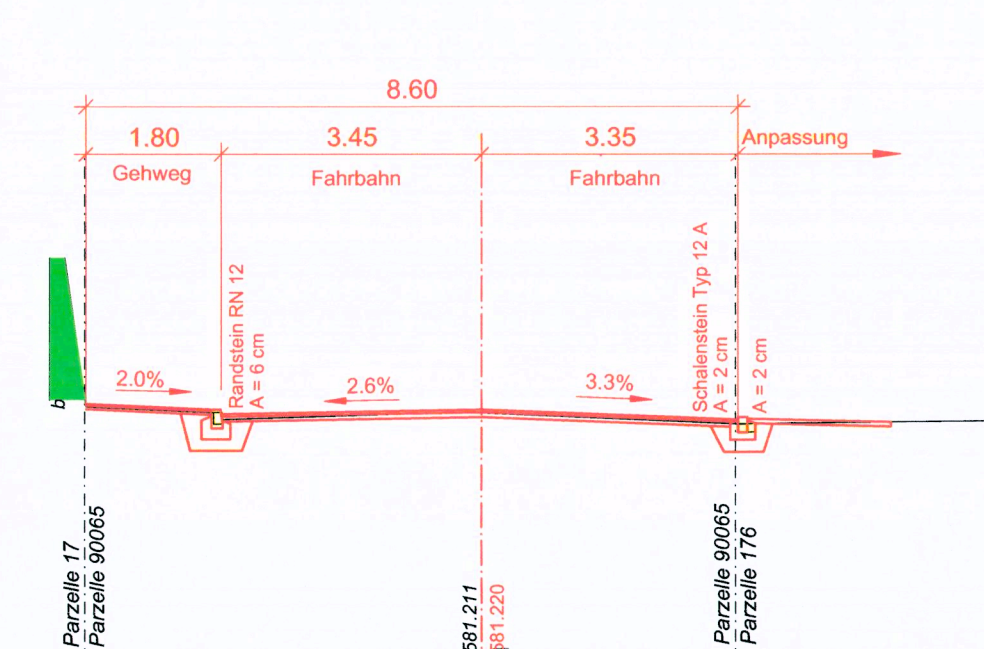

Querprofil 22, 1:100  
Km 295.90m

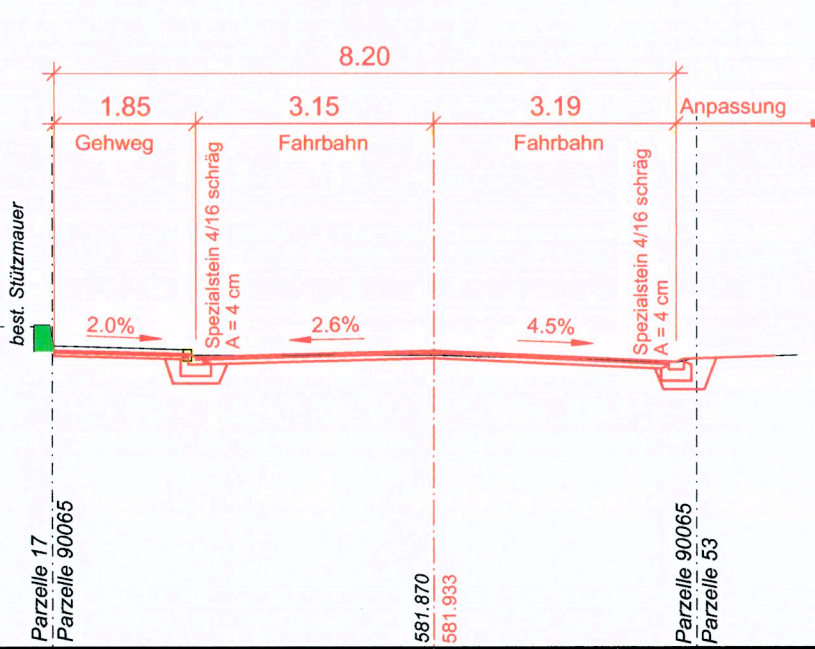

Querprofil 23, 1:100  
Km 313.88m

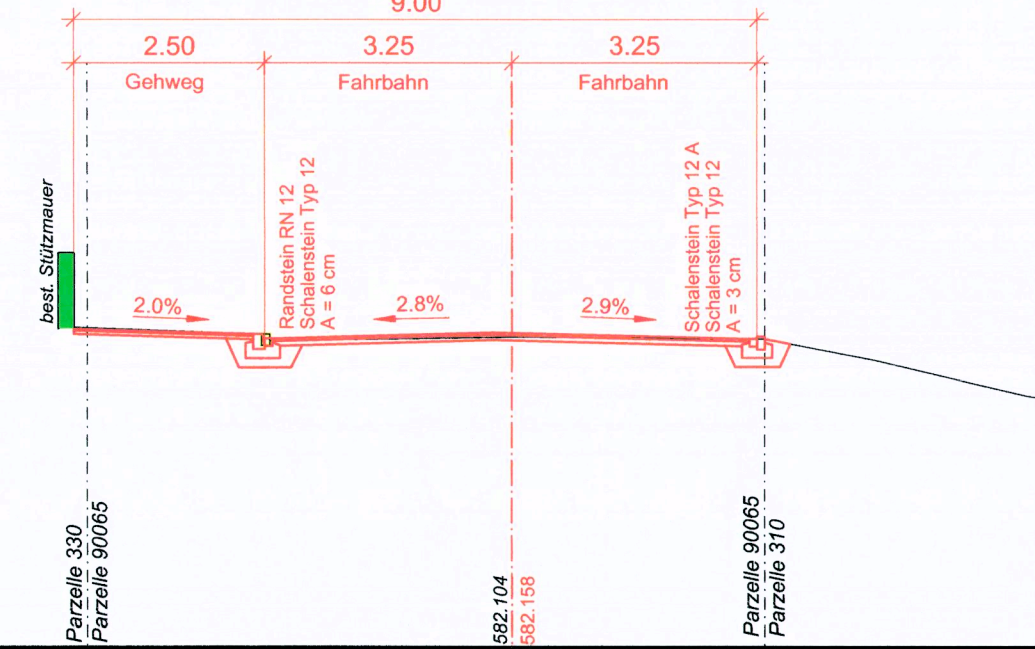

Querprofil 24, 1:100  
Km 335.91m

