


Gemeinde: Buchegg
Ortsteil: Kyburg-Buchegg
Strasse: Talstrasse
Abschnitt / Objekt: Rest. Bad Kyburg bis Liegenschaft Talstrasse Nr. 4
Projekt: Sanierung Talstrasse und Umbau Bushaltestelle Kyburg Bad
Projektphase: Bewilligungsverfahren / Auflageprojekt
Inhalt: **Querprofile 1:50**

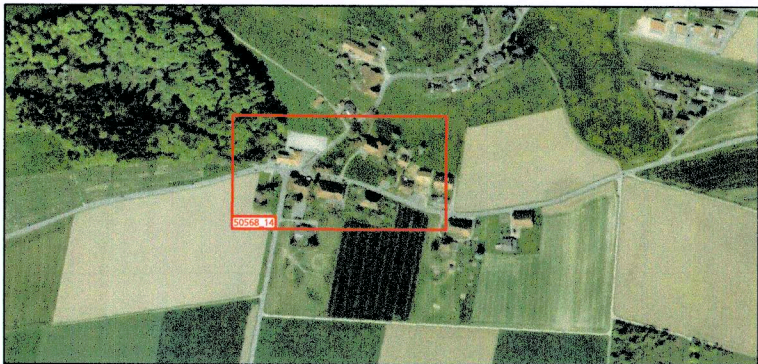

Die öffentliche Auflage erfolgte vom
22. Januar 2026 bis 20. Februar 2026

vom Regierungsrat durch heutigen Beschluss
Nr. 2026 / 700 genehmigt.

Solothurn, 21. April 2026
Staatsschreiber:



Dok.-Nr. 50568 / 14	
Format 30 / 115	
Erstellt	rts 27.04.2026
Geprüft	tmu 27.04.2026
Freigabe	tmu 27.04.2026
Revidiert Index A	
Geprüft	
Freigabe	
Achs-Nr.	2300
Bezugspunkt (BP)	104 + 25m bis 105 + 60m
Achs-Nr.	2700
Bezugspunkt (BP)	71.2 bis 71.2 + 20m
Objekt-Nr. KB	09/030/1
Projekt-Nr.	3TK.01482.P.01




Amt für Verkehr und Tiefbau
Röthhof, Werkhofstrasse 65, 4509 Solothurn
Telefon 032 627 26 33
E-Mail avt@bd.so.ch / www.avt.so.ch

www.bsb-partner.ch


BSB + Partner
Ingenieure und Planer

Basel	Tel. 061 264 19 20	Grenchen	Tel. 032 654 59 30
Bern	Tel. 031 978 00 78	Langnau i.E.	Tel. 034 420 16 70
Biberist	Tel. 032 671 22 22	Oensingen	Tel. 062 388 38 38
Burgdorf	Tel. 034 420 16 20	Solothurn	Tel. 032 671 22 22


Querprofil 1, 20.00 1:50

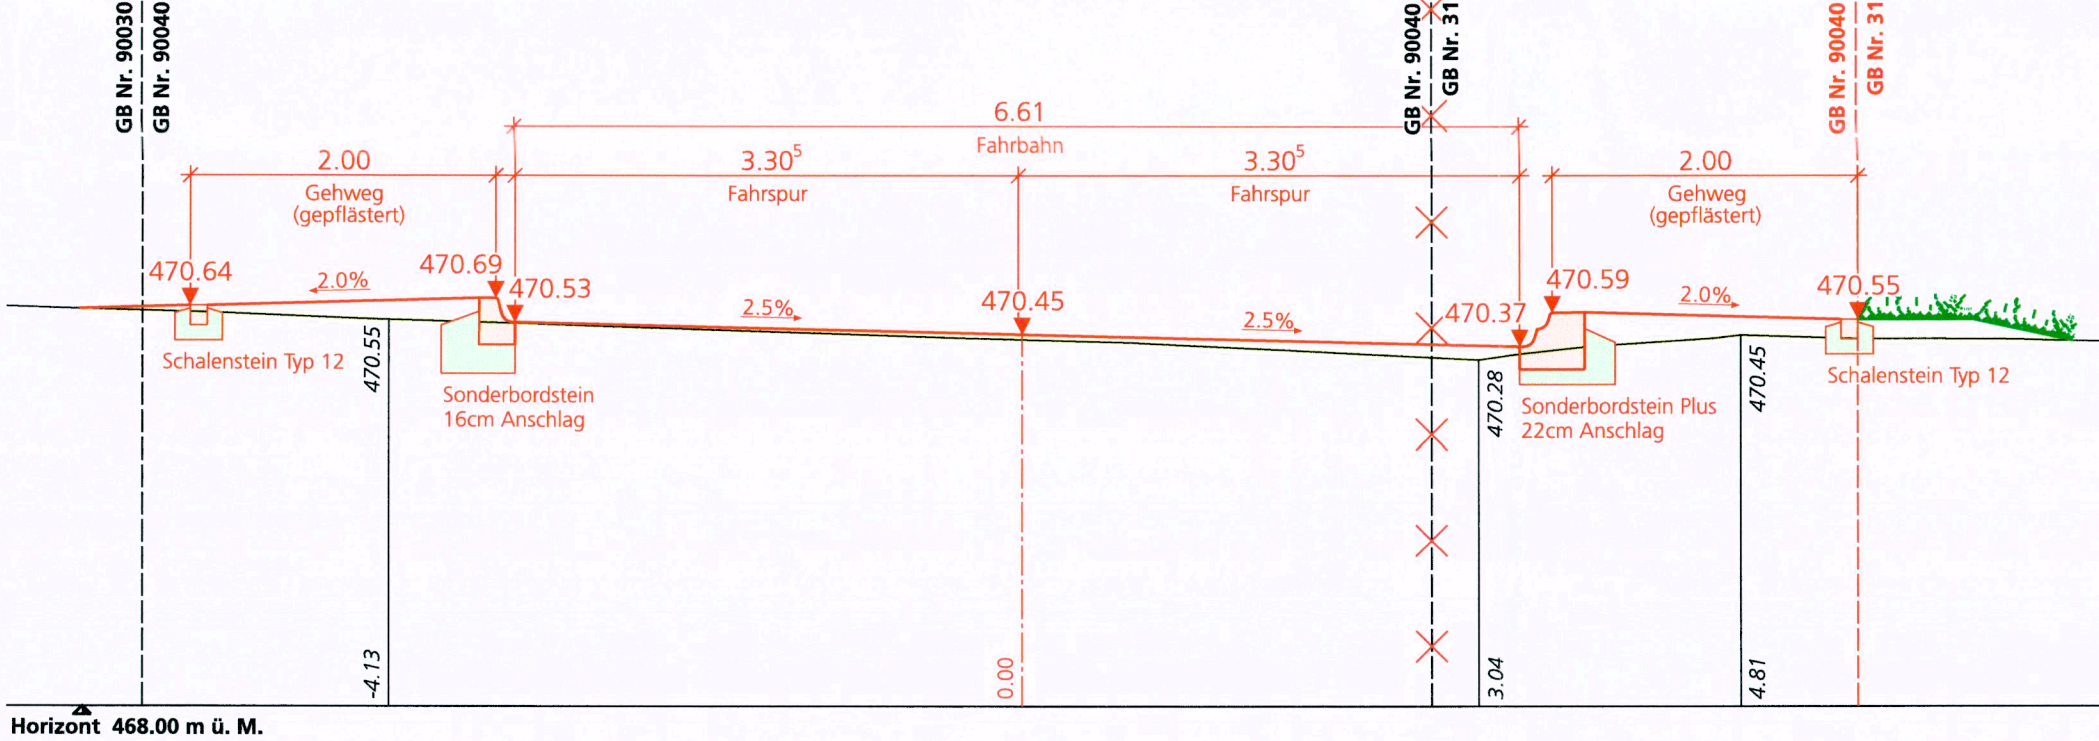


Querprofil 2, 40.00 1:50

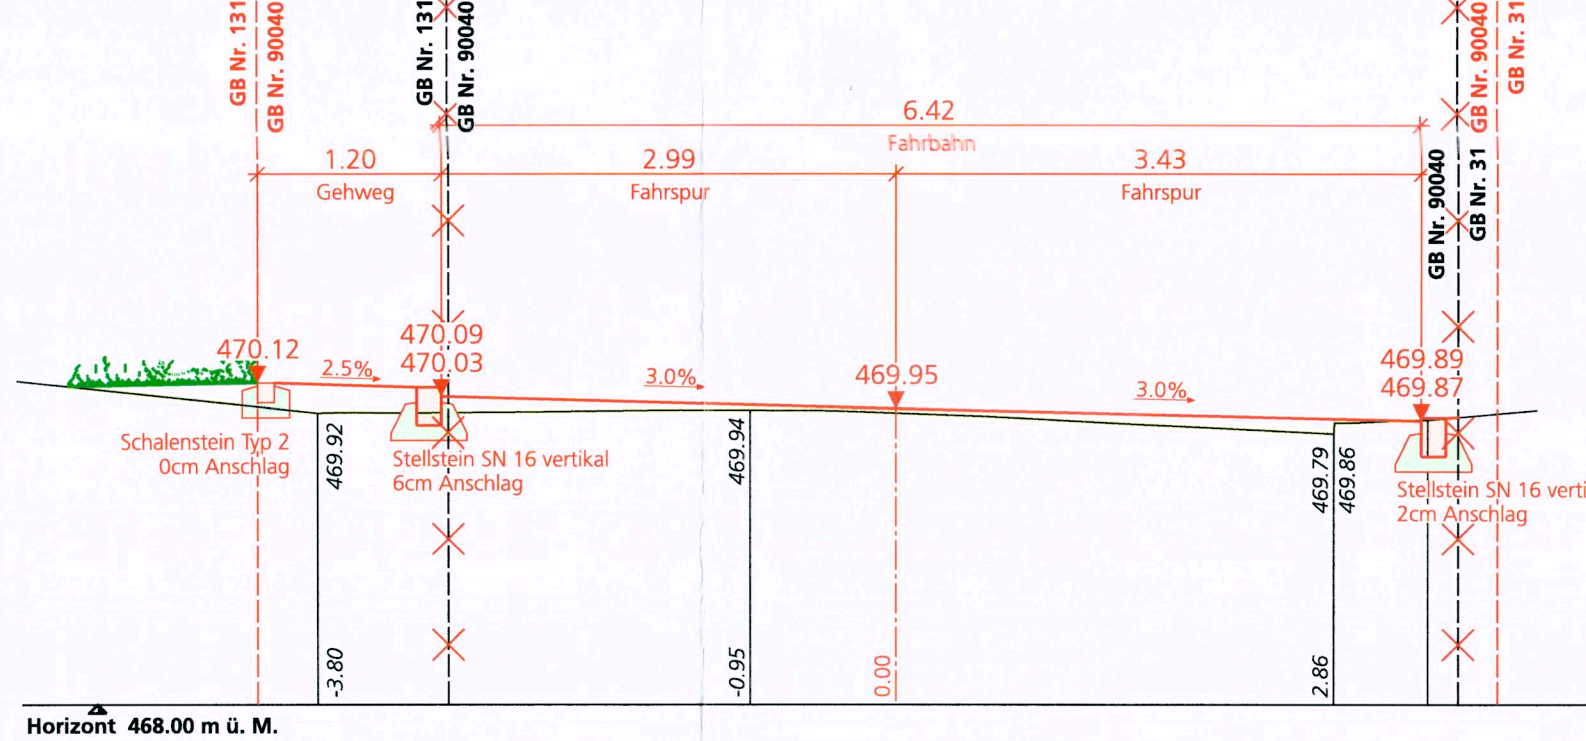


Querprofil 3, 60.00 1:50

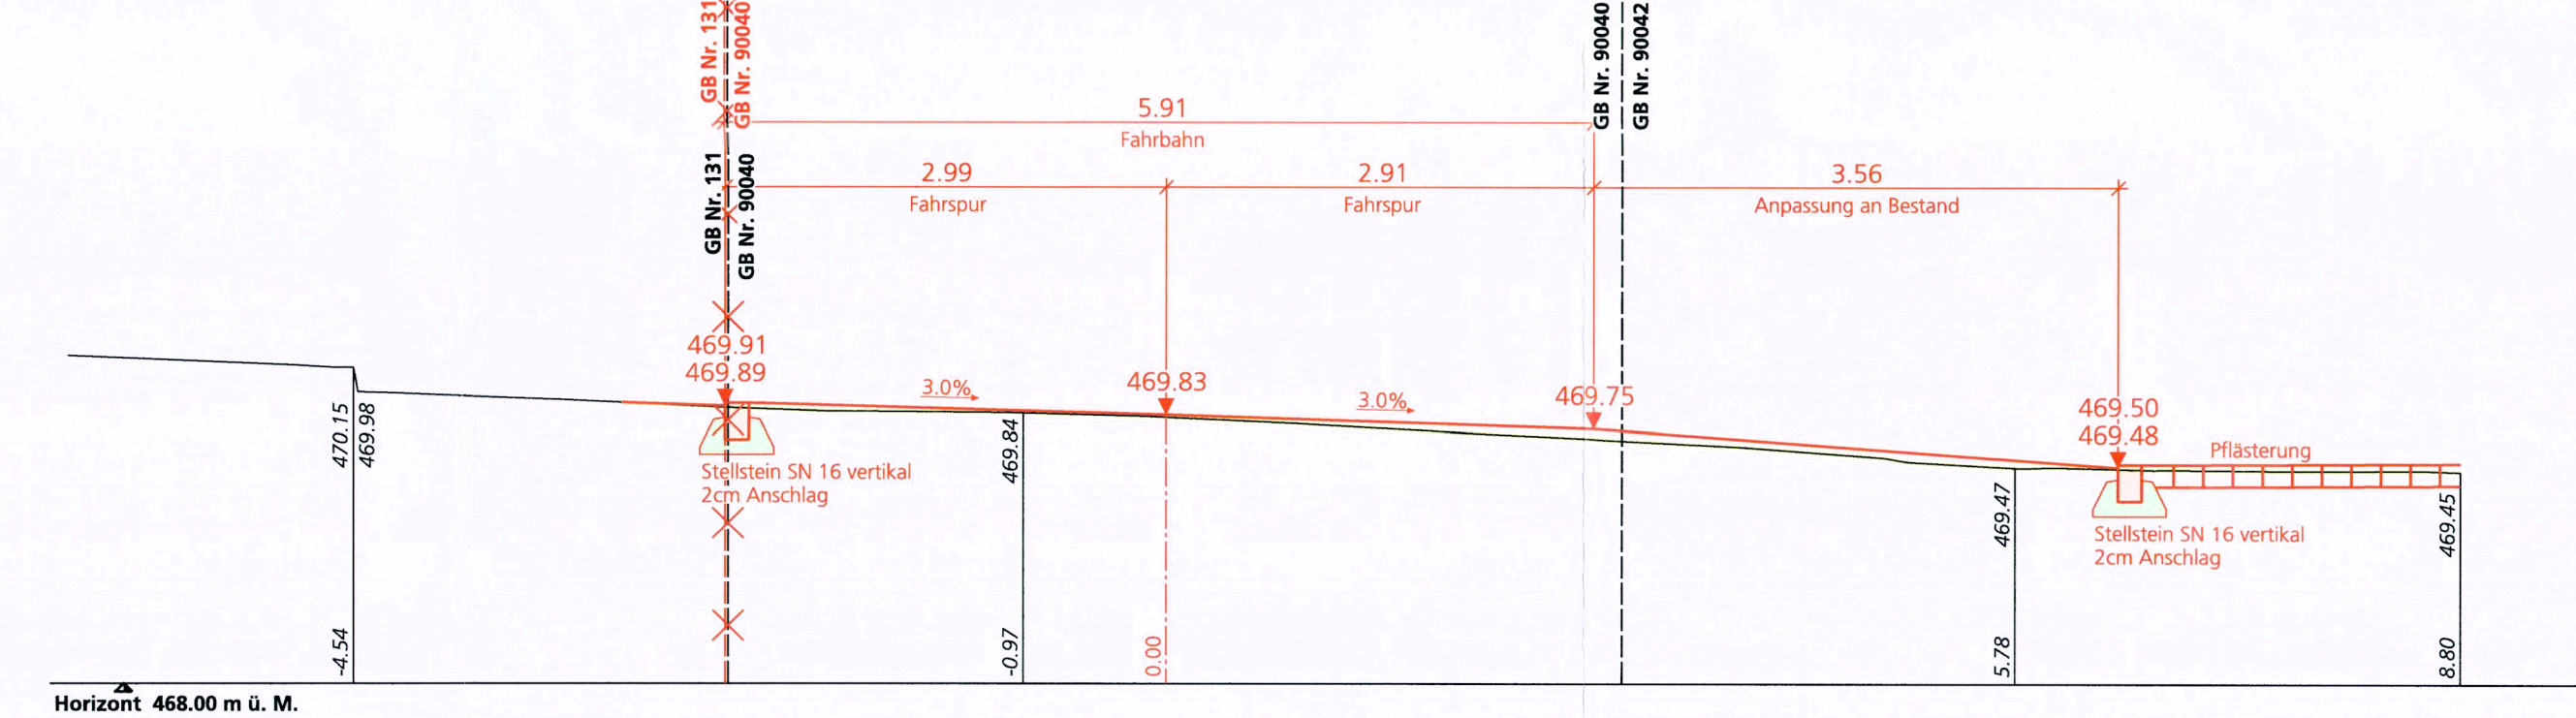

Querprofil 4, 80.00 1:50

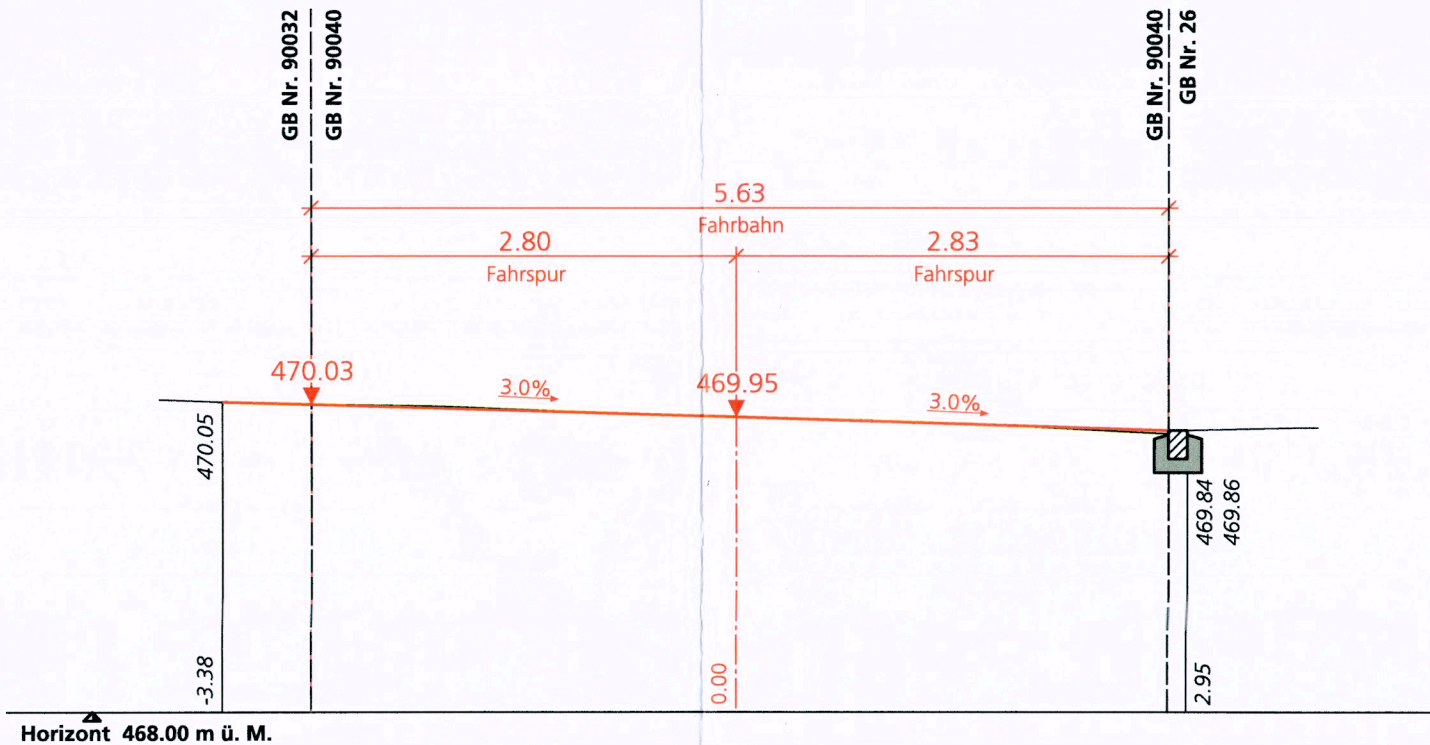

Querprofil 5, 120.00 1:50

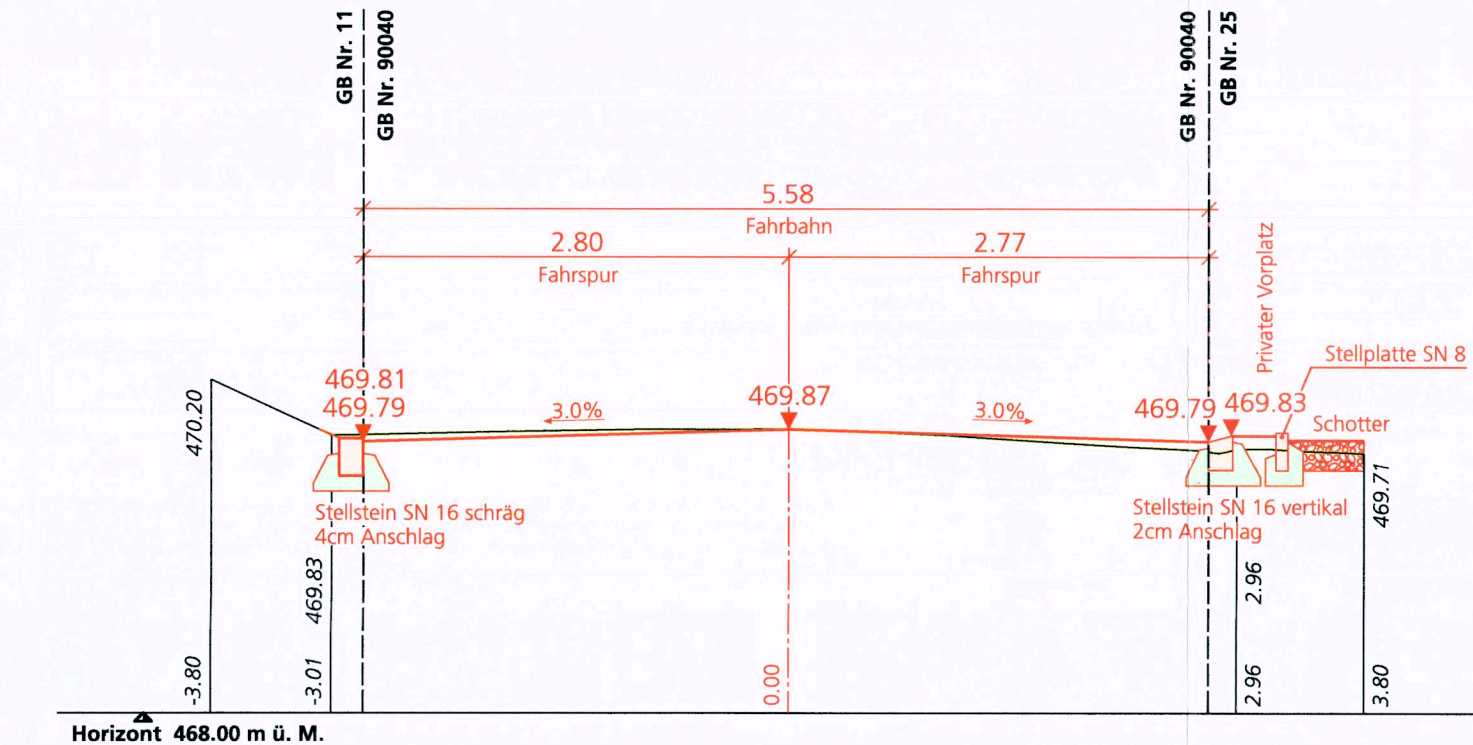

Legende

Genehmigungsinhalt

- Projekt
- Rückbau / Abbruch
- - - Parzellengrenze, neu
- ✕ - - - ✕ Parzellengrenze, aufheben

Orientierungsinhalt (bestehend)

- Terrain
- - - Parzellengrenze

Dem Plan kommt gleichzeitig die Bedeutung der Baubewilligung
gemäss § 39 Abs. 4 PBG zu.