

Legende

Genehmigungsinhalt


- Spezialzone Freizeit Erholung Sport SFES
- Wohnzone W2
- Kernzone K
- Freihaltezone
- Zone für öffentliche Bauten und Anlagen
- Erhaltungszone
- Schützenswerte Naturobjekte
- Geschützte Kulturobjekte
- Erhaltenswerte Kulturobjekte
- Bauzonengrenze
- Ortsbildschutzzone
- Gestaltungsplanpflicht

Lärm-Empfindlichkeitsstufen

- ES II
- ES II
- ES II
- ES III

Orientierungsinhalt

- Wald
- Bacheindolung
- Kanalisation

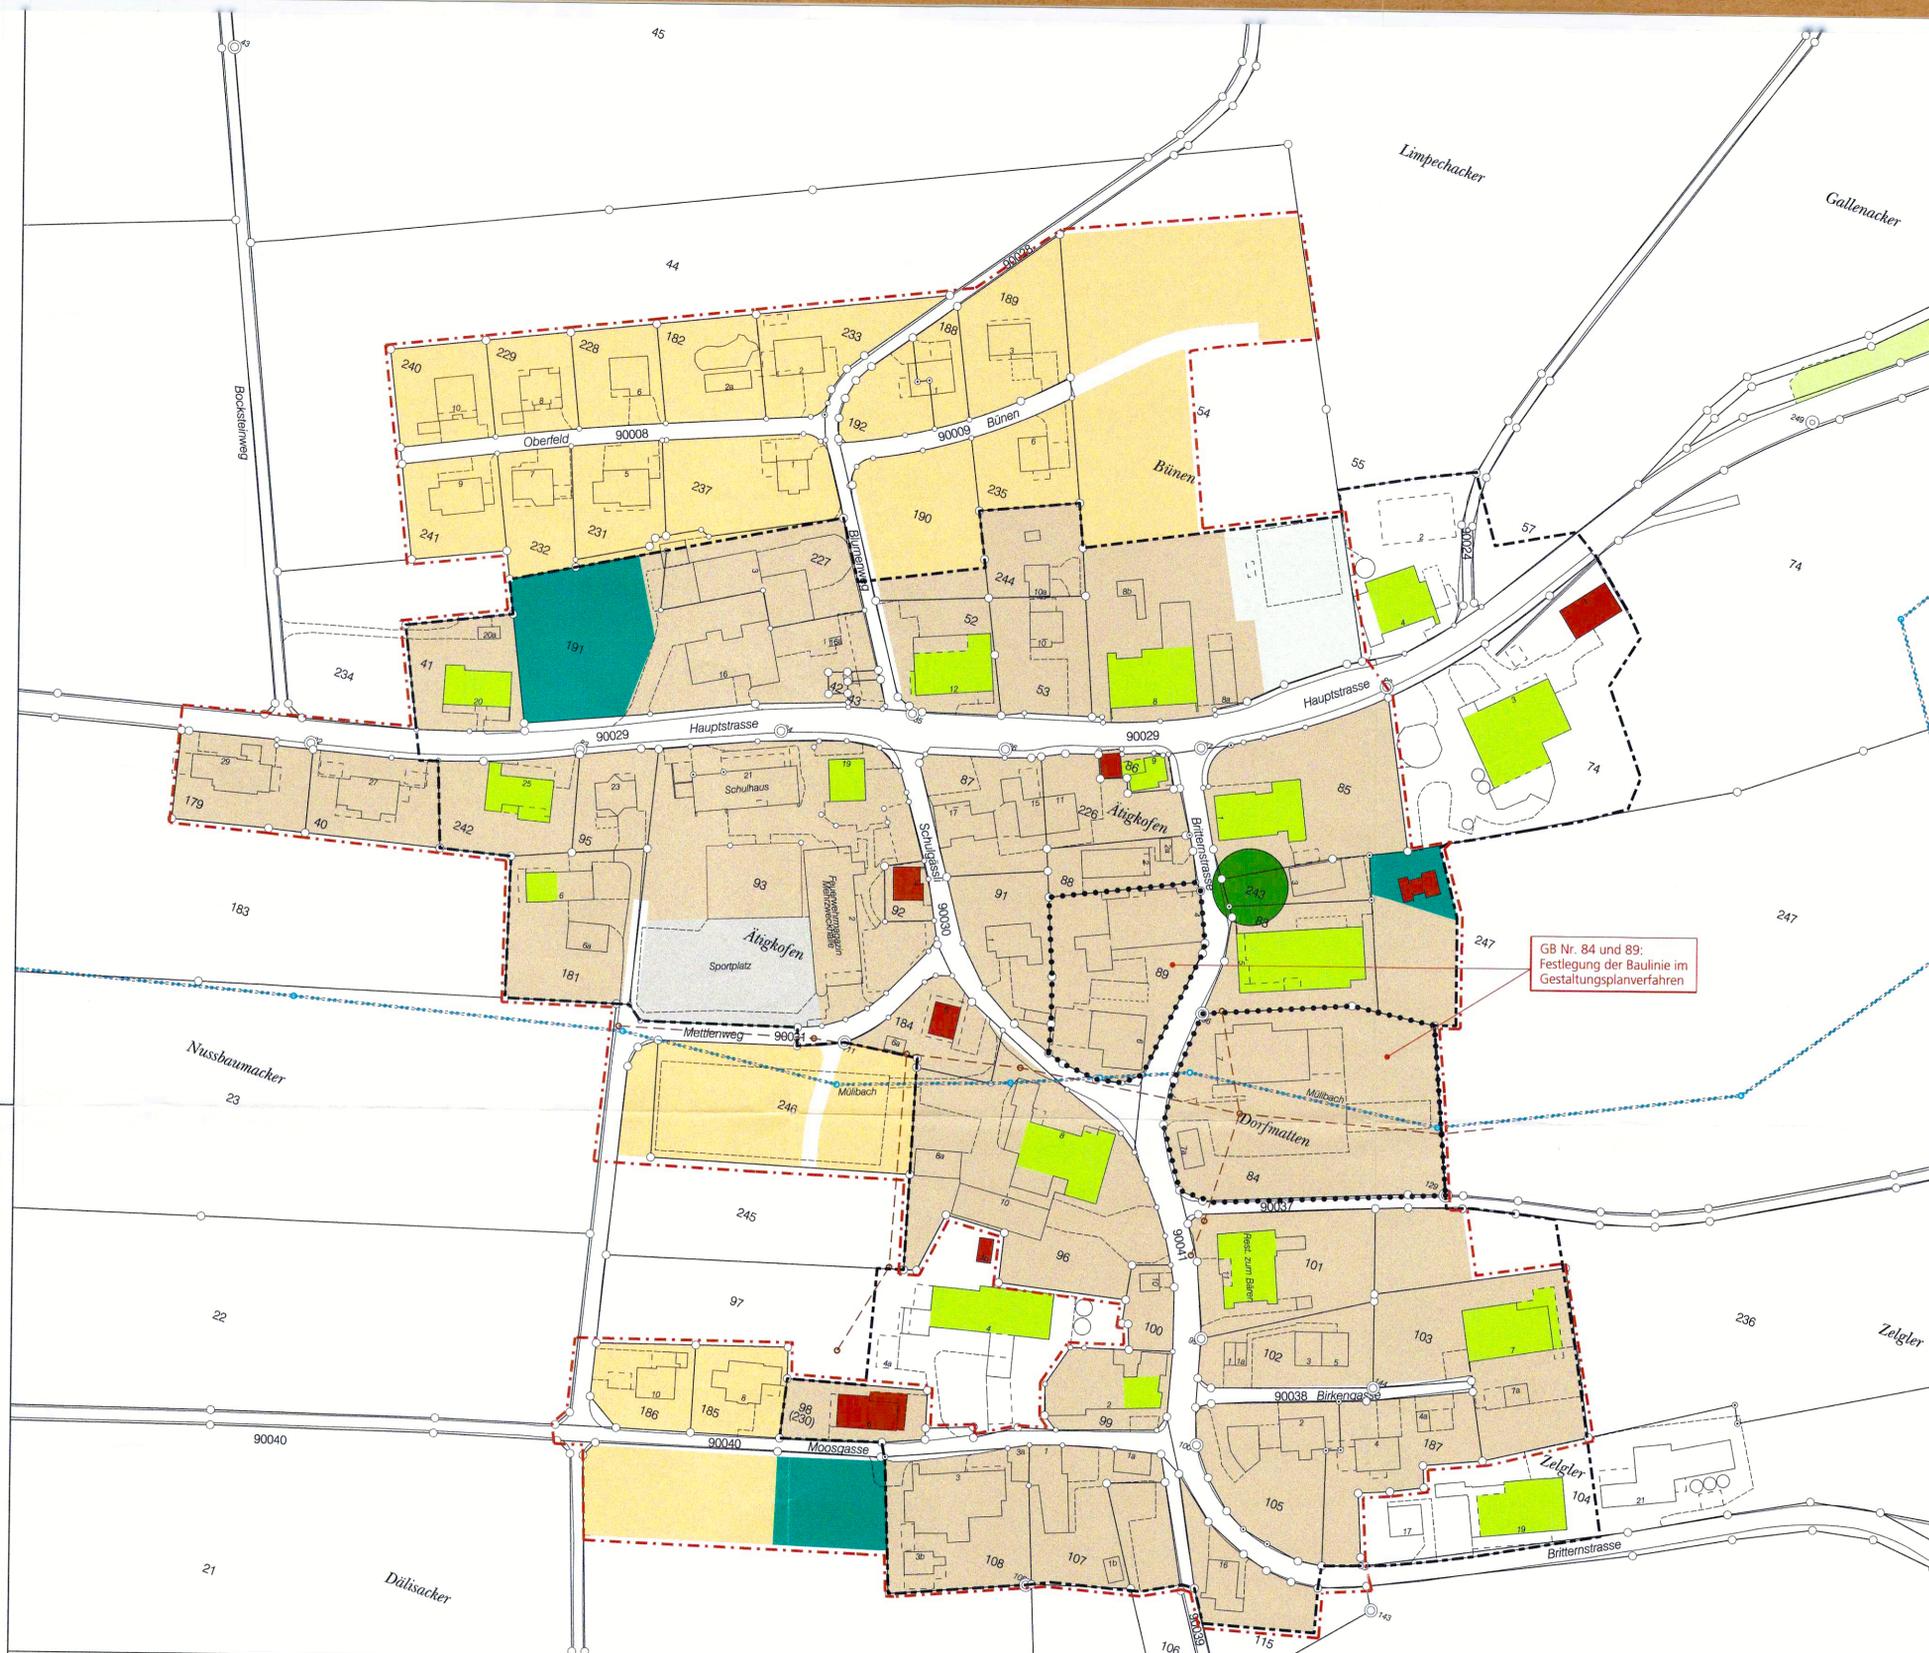

GB Nr. 84 und 89:
Festlegung der Baulinie im
Gestaltungsplanverfahren

Kanton Solothurn Gemeinde Aetigkofen



Revision Ortsplanung
Bauzonenplan

Situation 1 : 1'000

Öffentliche Auflage vom 03. Juni 2011 bis 04. Juli 2011
Beschlossen vom Einwohnergemeinderat Aetigkofen am 16. August 2011
Der Gemeindepräsident: *[Signature]* Die Gemeindefreiberin: *[Signature]*




Genehmigt vom Regierungsrat des Kantons Solothurn
gemäss RRB NR. 2012/1848 vom 11. September 2012



Der Staatsschreiber: *[Signature]*

Publikation des Regierungsratsbeschlusses
im Amtsblatt Nr. ... vom 23.11.12

Ausschnitt Erhaltungszone Teil West

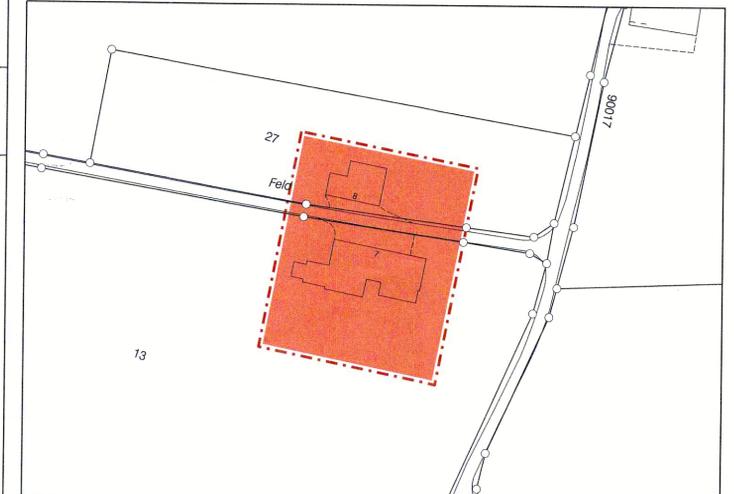

Index	Datum	Änderungen	gez.	gepr.	gen.	Biberist, 13.01.2010	geprüft: <i>[Signature]</i>	genehmigt: <i>[Signature]</i>
6.	18.09.2012	Anpassung Ortsbildschutzzone GB Nr. 115	sma					
5.	30.05.2011	Mitwirkung: Kernzone bei Ernst Balli	sma			gezeichnet: mku	Plan Nr.	
4.	20.04.2011	AV-Situation aktualisiert	sma			Grösse: 60 / 74		6569 / 7
3.	19.04.2011	Anpassungen gemäss Vorprüfung vom 17.03.2011	sma			user: sma		
2.	27.09.2010	Anpassung Kernzone Bereich Schulgässli	sma			gedruckt: 21-SEP-2012 13:48		
AV-Grundlage vom: 15. April 2011		CAD-File: M:\Aetigkofen\6569\6569_7.dgn						