



Revision Ortsplanung

Gesamtplan und Naturkonzept

Situation 1 : 5'000

Legende

Genehmigungsinhalte


- Landwirtschaftszone überlagert mit Juraschutzzone
- Wald überlagert mit Juraschutzzone
- Landschaftsschutzzone

Orientierungsinhalte

- Gemeindegrenze
- geschützte archäologische Fundstelle
- Siedlungsgebiet
- Bauzone
- best. Hecken
- Kommunales Vorranggebiet Natur und Landschaft
- Freihaltezone
- schützenswerte Naturobjekte
- Bacheindolung
- Gewässer

Naturkonzept

- best. Hecke aufwerte, neue Hecken als Verbindung
- gefälltte Bäume wenn möglich ersetzen
- Fortsetzung des Waldstreifens nicht nutzen
- Umgebung der Bäume sind zu bepflanzen
- Umgebung des Moosbrunnels ist mit Sträuchern aufzuwerten

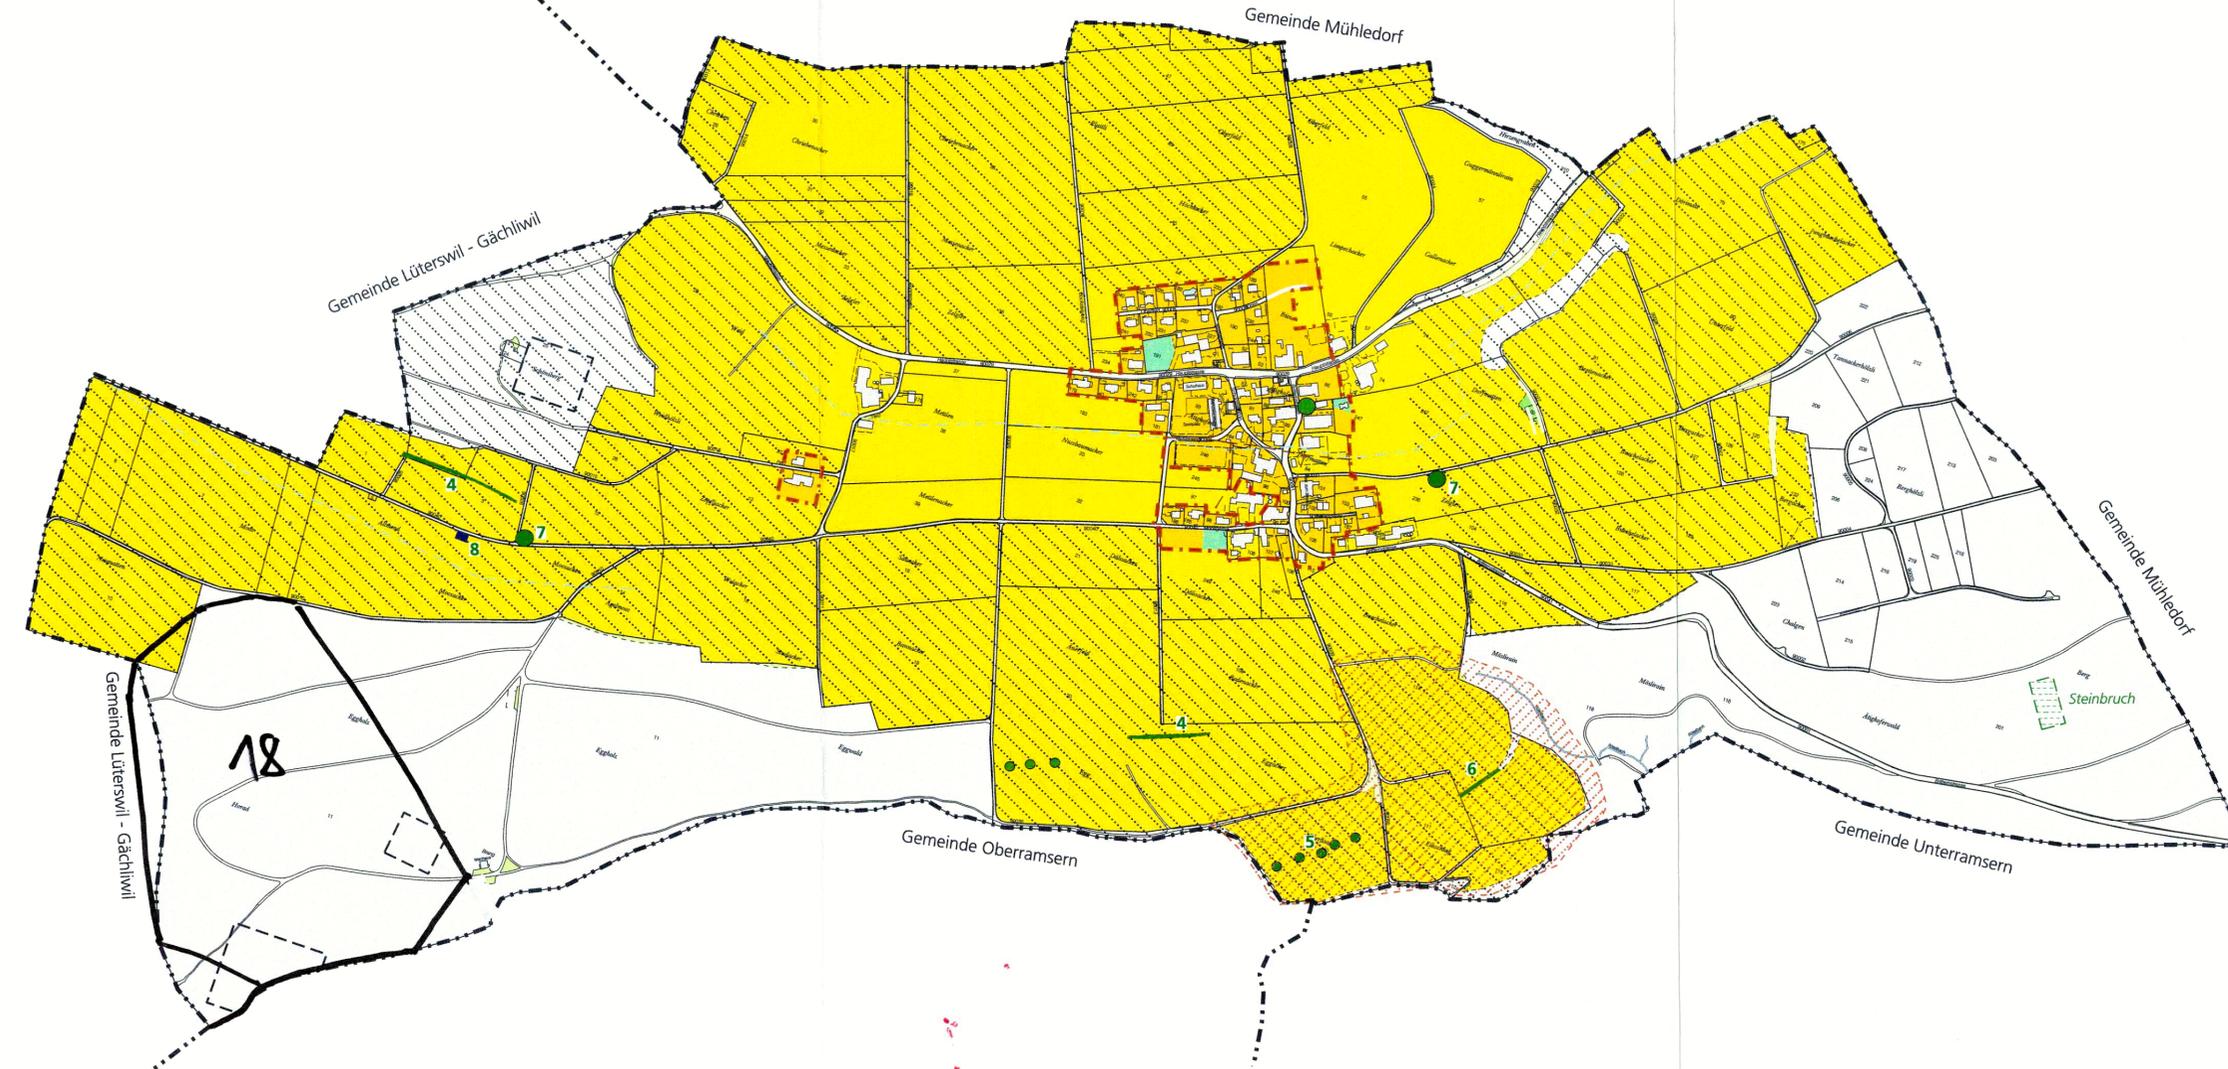

Öffentliche Auflage vom 03. Juni 2011 bis 04. Juli 2011

Beschlossen vom Einwohnergemeinderat Aetigkofen am 16. August 2011

Der Gemeindepräsident: *[Signature]* Die Gemeindeschreiberin: *[Signature]*



Genehmigt vom Regierungsrat des Kantons Solothurn
gemäss RRB NR. 2012/1848 vom 11. September 2012



Der Staatsschreiber: *[Signature]*

Publikation des Regierungsratsbeschlusses
im Amtsblatt Nr. *47*

vom *23.11.12*

Index	Datum	Änderungen	gez.	gepr.	gen.	Biberist, 05.08.2008	geprüft: <i>[Signature]</i>	genehmigt: <i>[Signature]</i>
3.	30.05.2011	Mitwirkung: Kernzone bei Ernst Balli				Grösse: 30 / 126	6569 / 3	
2.	20.04.2011	AV-Situation aktualisiert	sma			Rolle Nr.:		
1.	19.04.2011	Anpassungen gemäss Vorprüfung vom 17.03.2011	sma			CAD-File: M:\aetigkofen\6569\6569_3.dgn		
AV-Grundlage vom:		15. April 2011				gedruckt: 21-SEP-2012 13:44	user: sma	

www.bsb-partner.ch

Biberist Tel. 032 671 22 22 Fax 032 671 22 00
 Oensingen Tel. 062 388 38 38 Fax 062 388 38 00
 Grenchen Tel. 032 654 59 30 Fax 032 654 59 31
 Schliern/Bern Tel. 031 978 00 78 Fax 031 978 00 79

BSB + Partner
Ingenieure und Planer

