

KANTON SOLOTHURN

Gemeinde Aetigkofen

Kantonsstrasse III. Klasse

Hauptstrasse

Strassen- und Baulinienplan

Situation 1:500


Blatt I

Als Auftragsplan im Sinne von §11 des Gesetzes über das Bauwesen vom 10. Juni 1905/24. Mai 1964 festgestellt, Solothurn, 25. März 1976
 Öffentliche Auflage vom 29. März - 29. April 1976
 Vom Regierungsrat durch heutige
 Beschluss Nr. 7933 genehmigt
 Solothurn, den 20. 12. 1977
 Der Staatsarchivar:

Dr. Max Erny

Kant. Tiefbauamt Solothurn

Bezeichnet	USA	Datum	8. 3. 76
Gesetzlich	rk	Plan Nr.	18 / 2 / 5
Grösse	30 x 126		

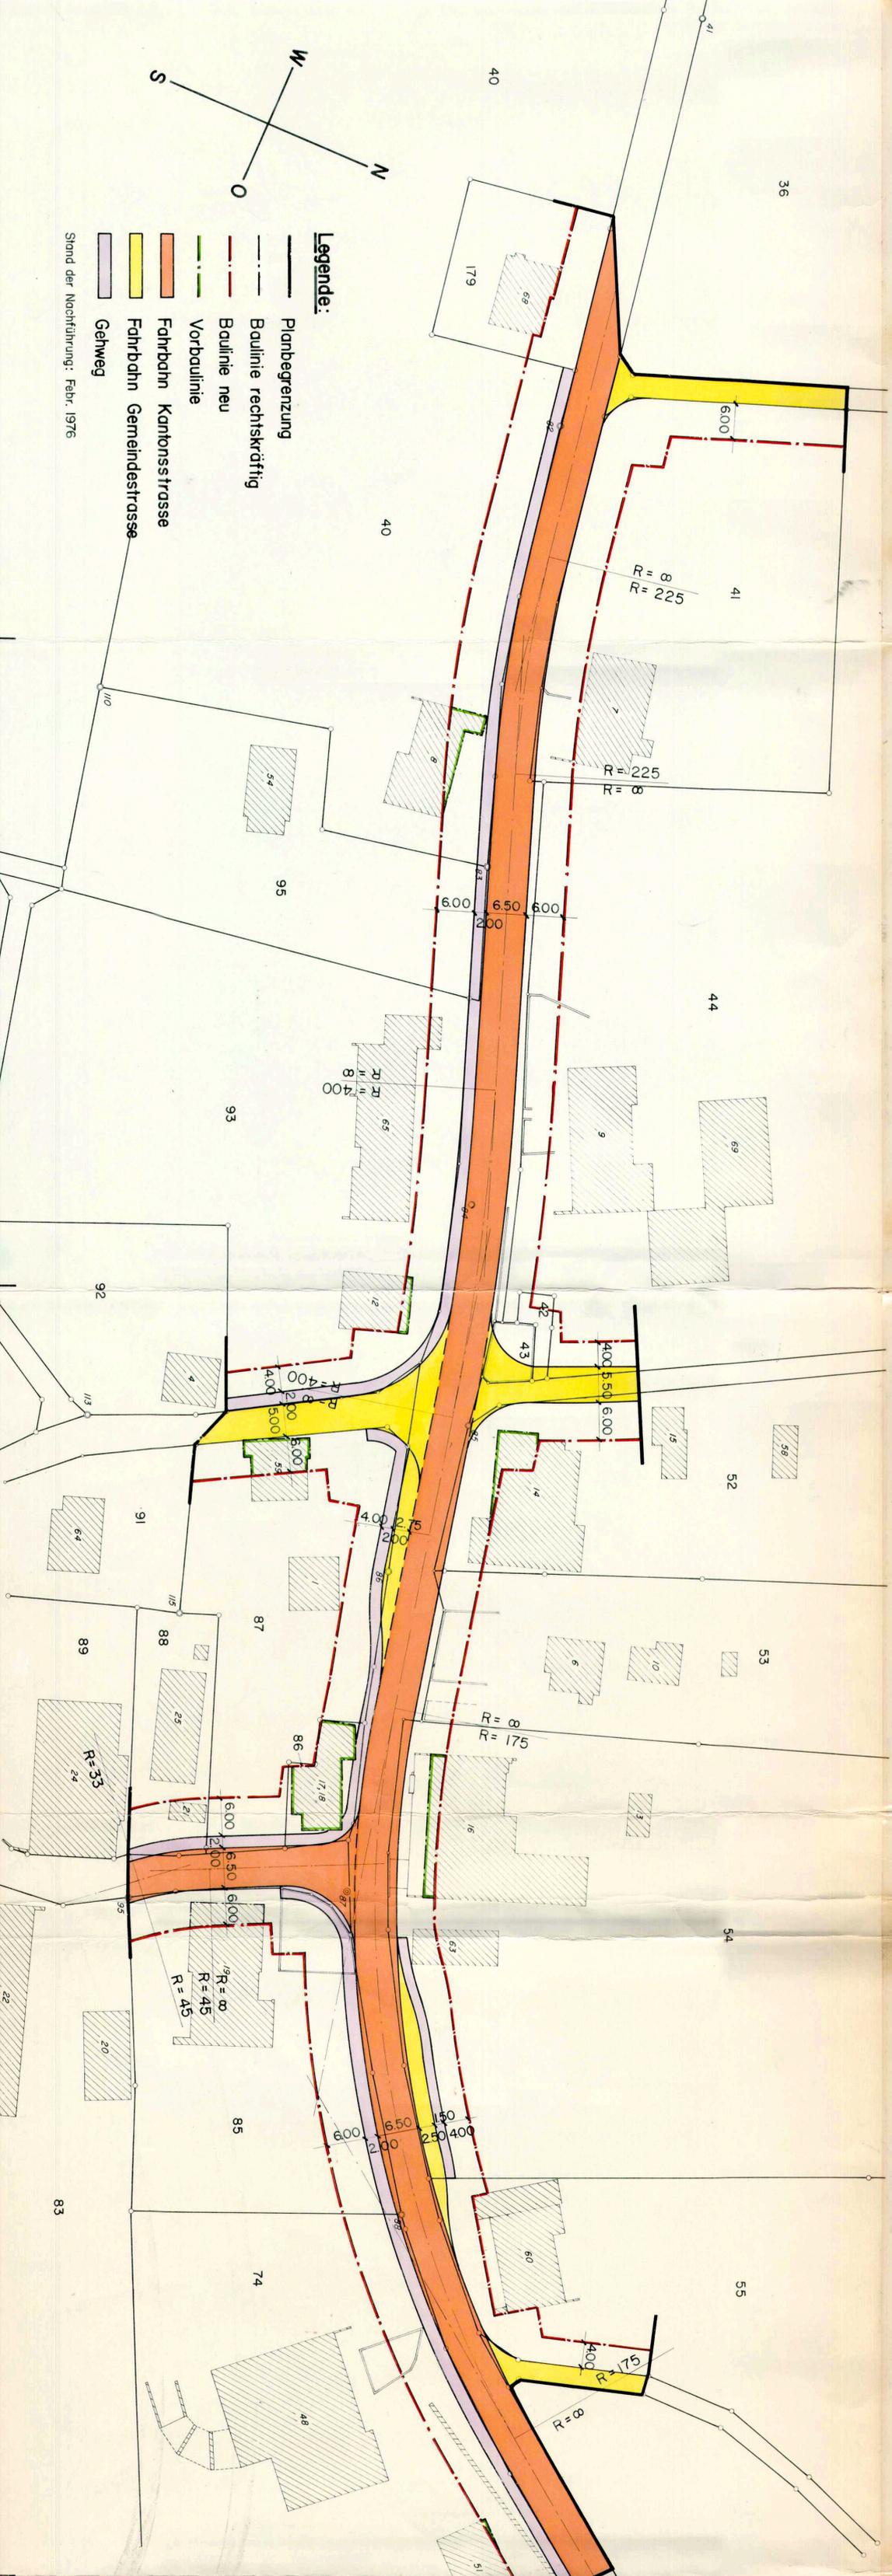

Legende:

- Planbegrenzung
- Baulinie rechtskräftig
- Baulinie neu
- Vorbaulinie
- Fahrbahn Kantonsstrasse
- Fahrbahn Gemeindestrasse
- Gehweg

Stand der Nachführung: Febr. 1976

Eigentümerverzeichnis

GB. Nr.	Eigentümer	GB. Nr.	Eigentümer
36	Isch Werner	57	Zimmermann Rudolf
40	Emch Ernst, Bielestr. 40, Bern	74	Zimmermann Rudolf
41	Erben des Wasser Ernst	85	Wolfensberger - Isch Theres
42	BKW	86	Derendinger Hans
43	Flückiger Otto	87	Isch - Atfolter Johanna
44	Emch Alfred	88	Küserengossensschaft Aetigkofen
52	Flückiger Otto	93	Einwohnergemeinde Aetigkofen
53	Zimmermann Willy	95	Emch Alfred
54	Derendinger Hans	179	Moser Ernst
55	Zimmermann Rudolf		