

18/7

Kanton Solothurn

Gemeinde Aetigkofen

Zonenplan (Gesamtplan)

Naturkonzept

Situation 1:5000

ÖFFENTLICH AUFGELEGEN VOM 12. NOV. BIS 11. DEZ. 1998

GENEHMIGT VOM EINWOHNERGEMEINDERAT AM 19. OKT. 1998

DIE GEMEINDEPRÄSIDENTIN: DIE GEMEINDESCHREIBERIN:

Ch. Biglin *S. Tüsch*

GENEHMIGT VOM REGIERUNGSRAT MIT BESCHLUSS NR. 449
VOM 28. FEBR. 2000

DER STAATSSCHREIBER:
Dr. K. Fühmann




Plan Nr.: 3.641.0626.1	Änderungen:		Datum: 23.3.1998	
	A: 06.11.1998	B: 05.05.2000	Format: 30 x 90	
Filename: gesamtpl	C:	D:	Gez.: JA	Gepr.:



Ingenieur- und Vermessungsbüro
WIDMER und HELLEMANN
4562 Biberist Blümlisalpstr. 6
Tel.: 032 671 26 30 Fax: 032 671 26 31

- Genehmigungsinhalte:**
- Landwirtschaftszone überlagert mit Juraschutzzone
 - Wald überlagert mit Juraschutzzone
 - Landschaftschutzzone

- Orientierungsinhalte:**
- Gemeindegrenze
 - geschützte archäologische Fundstelle
 - Siedlungsgebiet
 - Bauzone
 - geschützte Kulturobjekte
 - erhaltenswerte Kulturobjekte
 - Durch Abfälle belastete Standorte
 - Kommunales Vorranggebiet Natur und Landschaft
 - Freihaltezone
 - schützenswerte Naturobjekte
 - Bacheindolung
 - Gewässer
 - best. Hecken

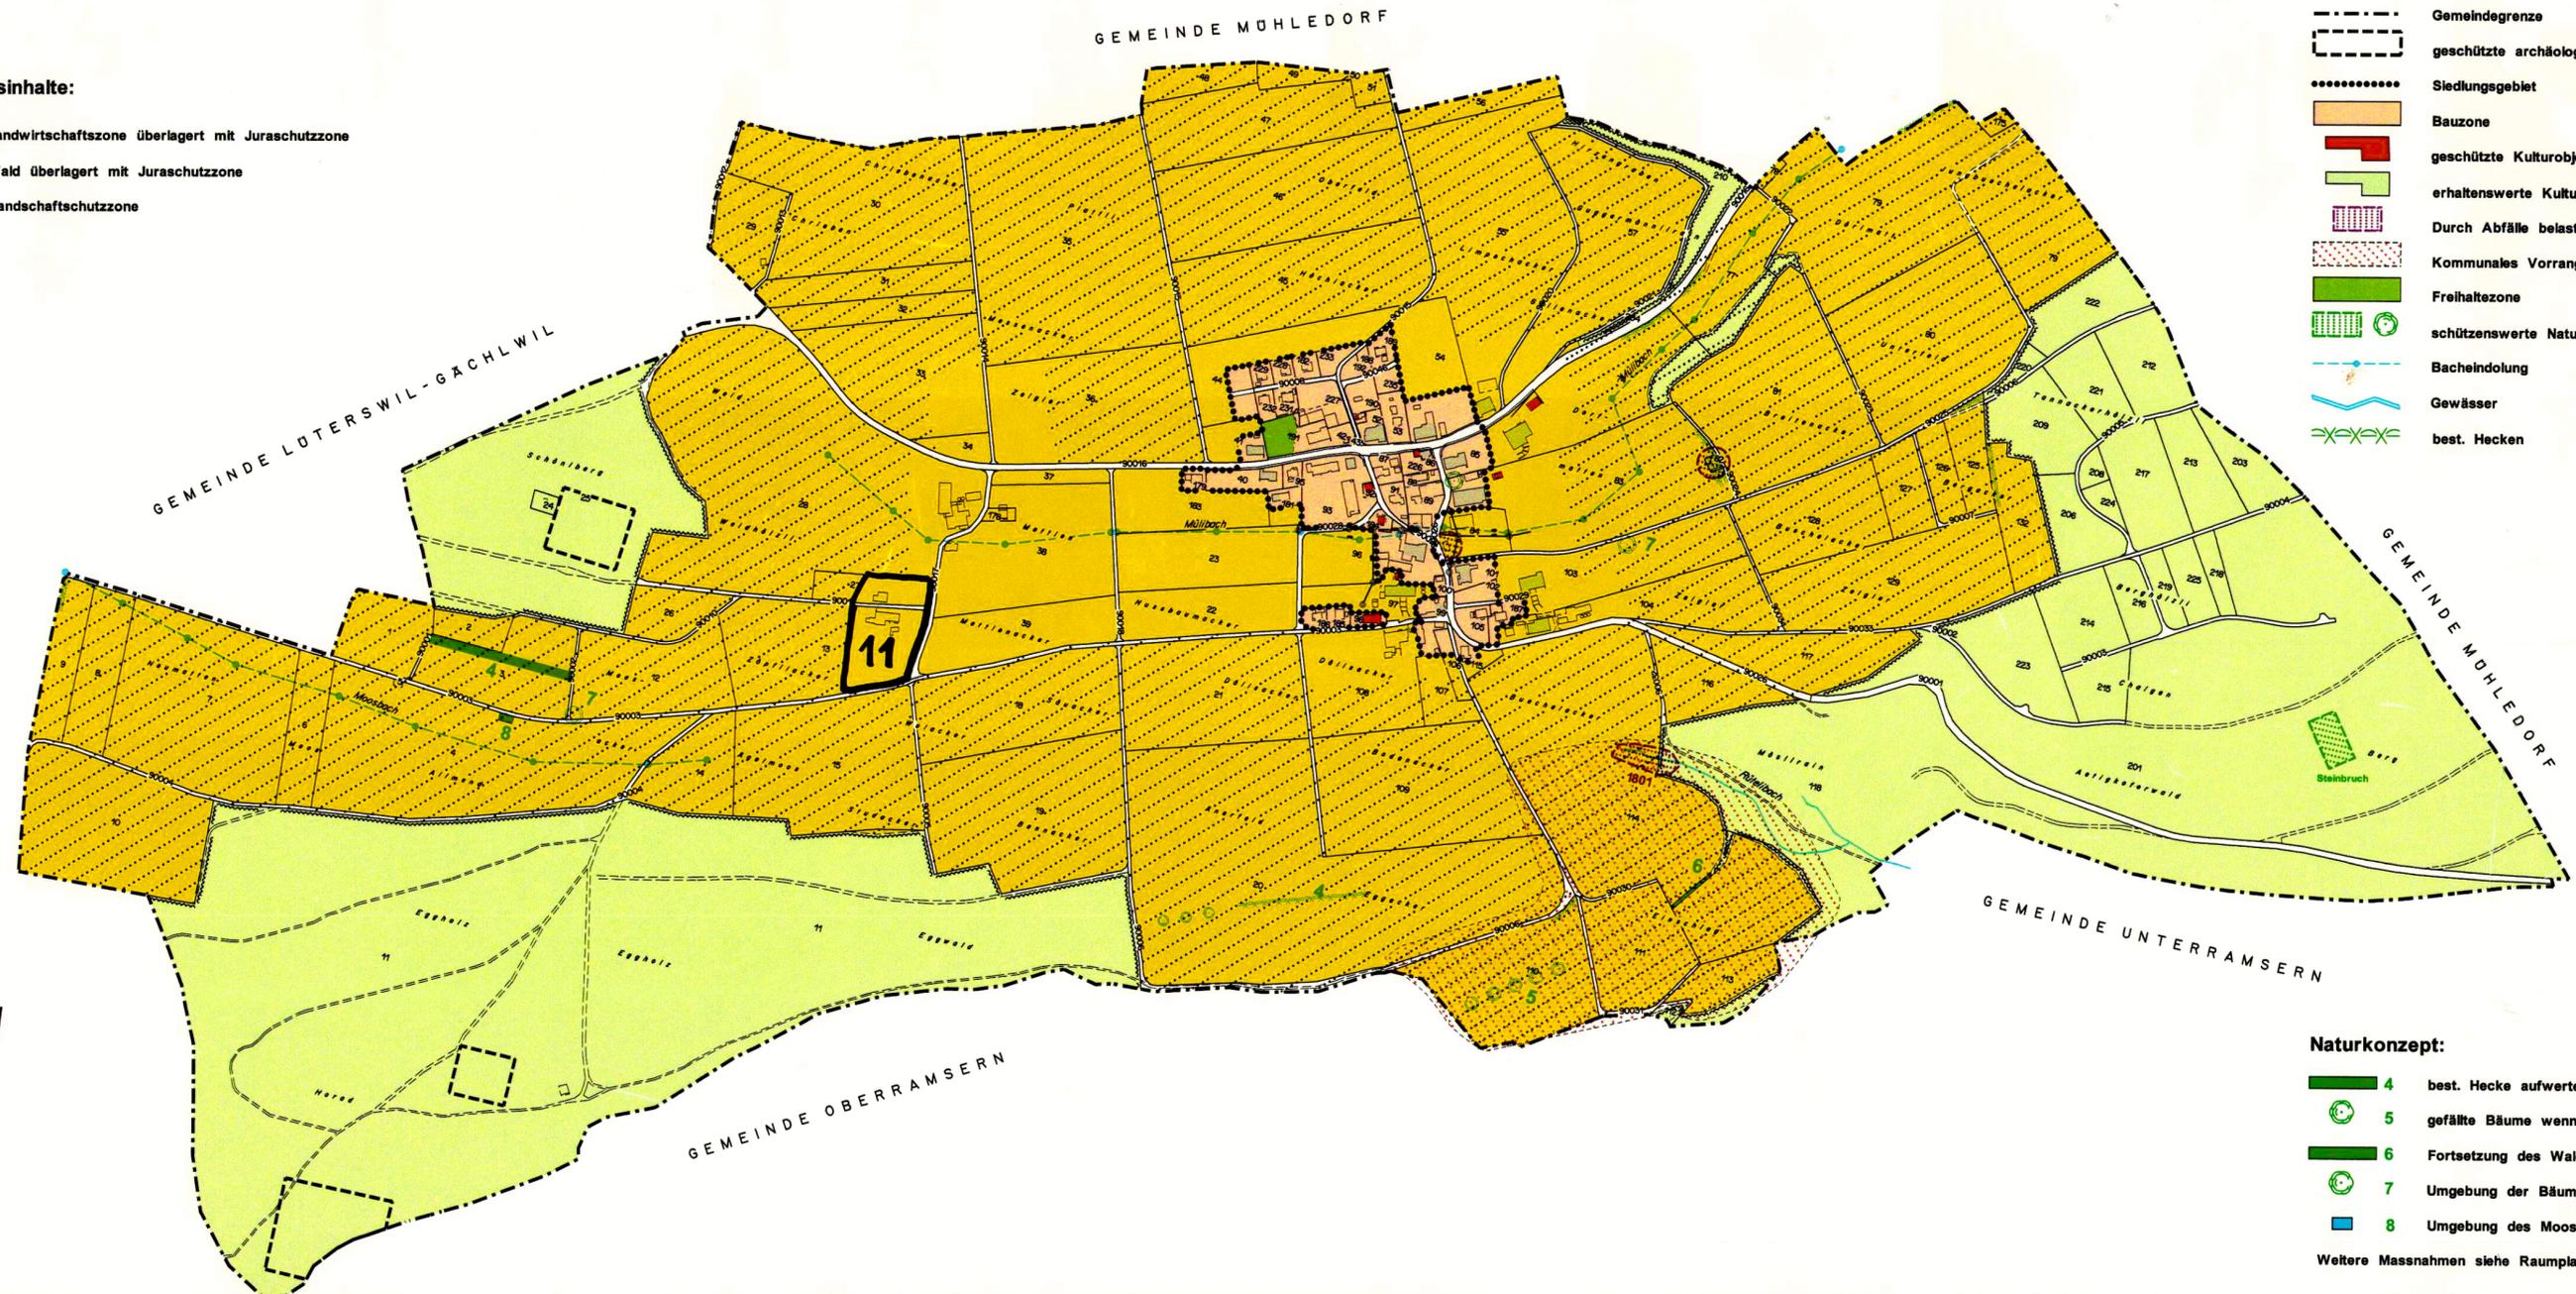

- Naturkonzept:**
- 4 best. Hecke aufwerten, neue Hecken als Verbindung
 - 5 gefällte Bäume wenn möglich ersetzen
 - 6 Fortsetzung des Waldstreifens nicht nutzen
 - 7 Umgebung der Bäume sind zu bepflanzen
 - 8 Umgebung des Moosbrunnens ist mit Sträuchern aufwerten
- Weitere Massnahmen siehe Raumplanungsbericht Beilage 3