
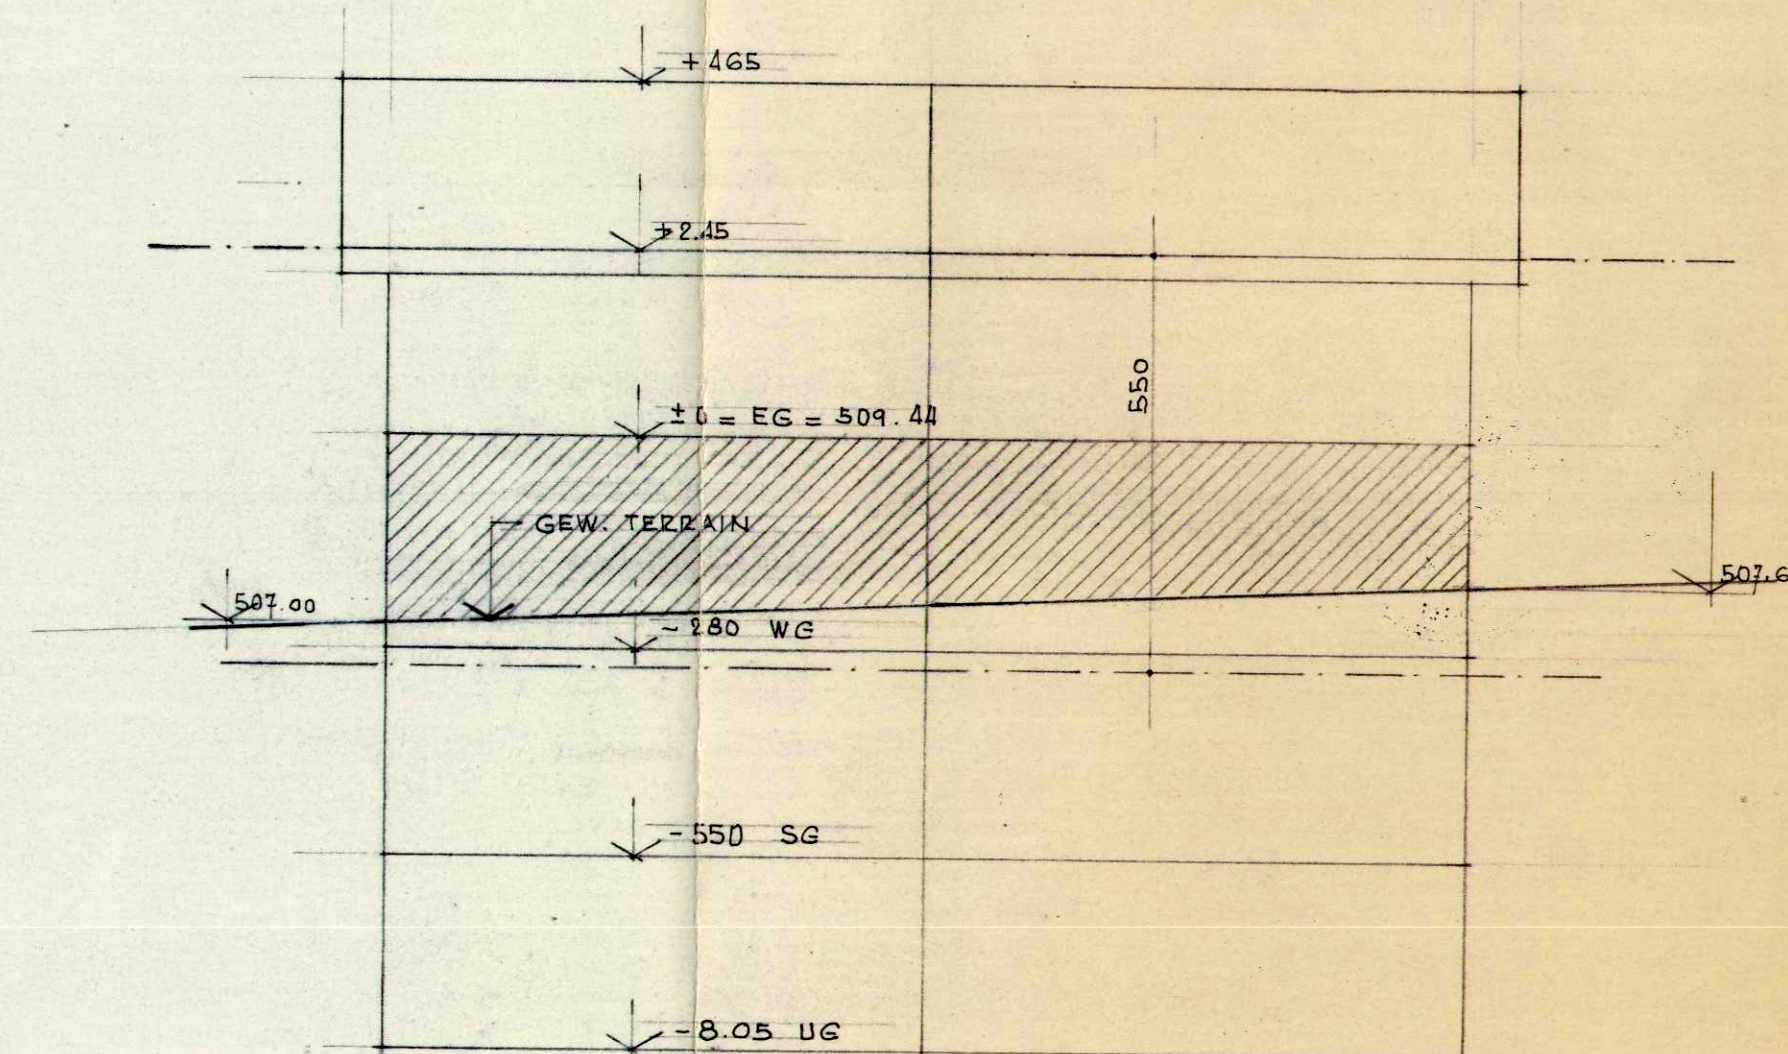
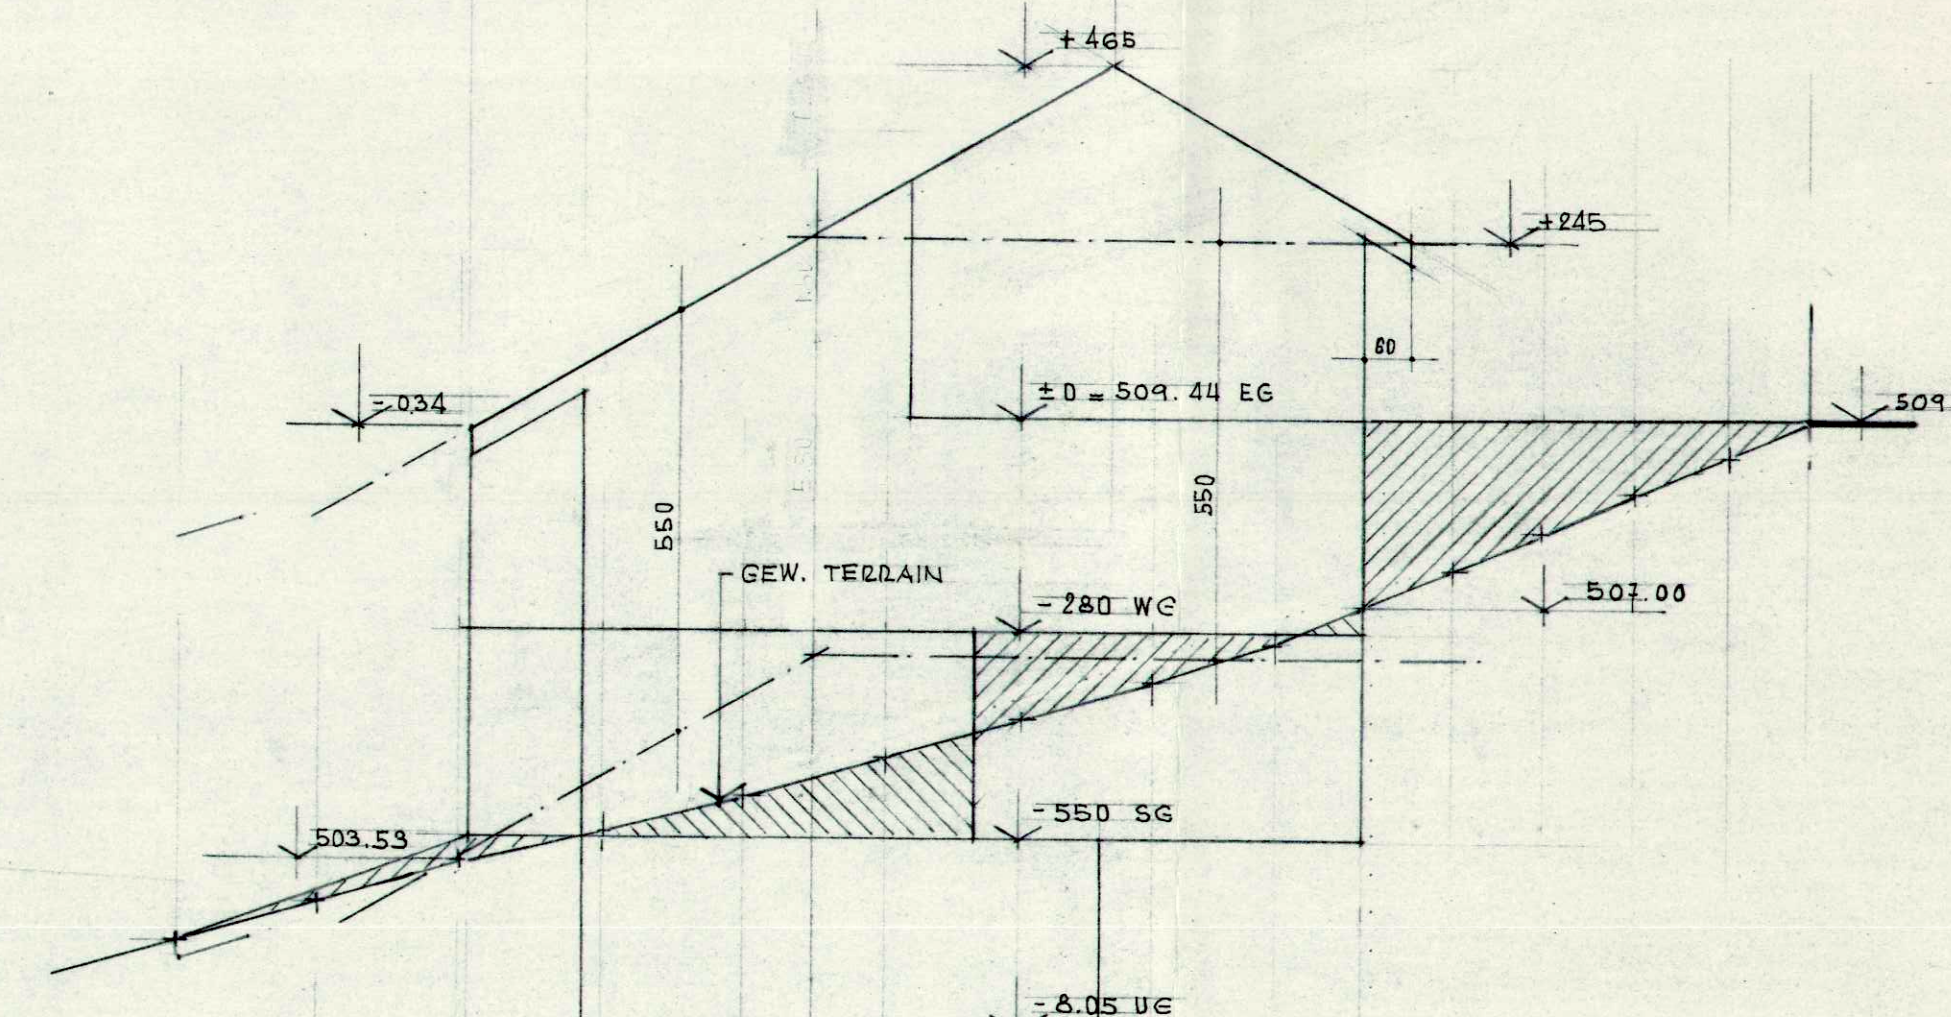
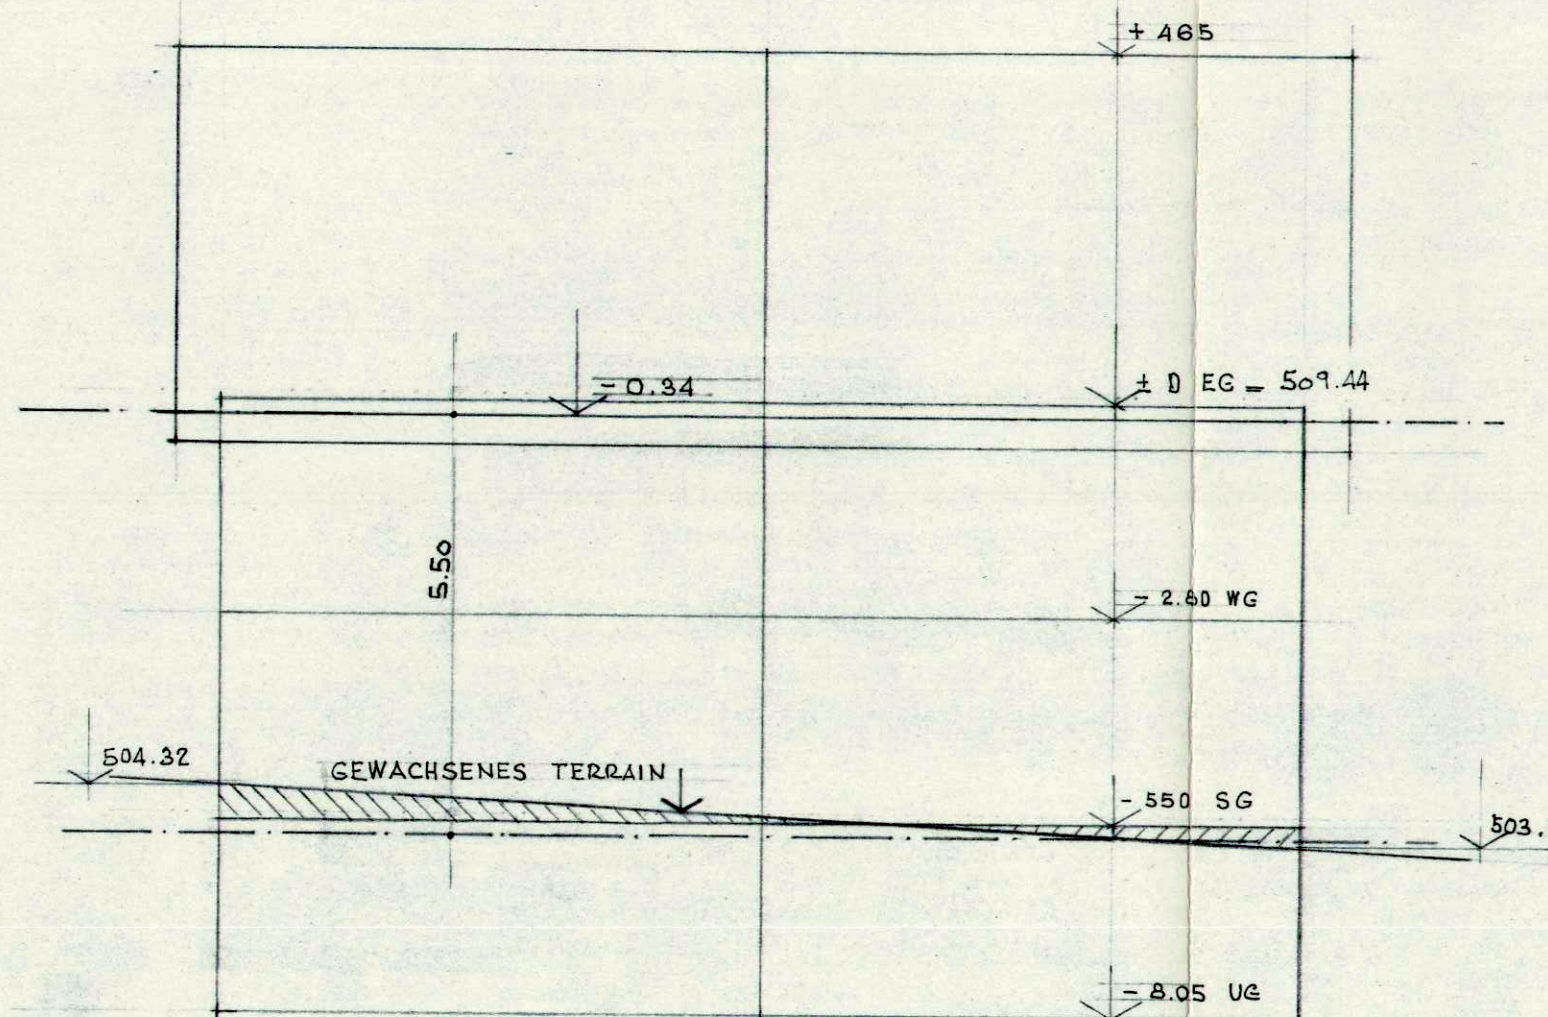


HINTERFÜLLUNG
ABTRAG

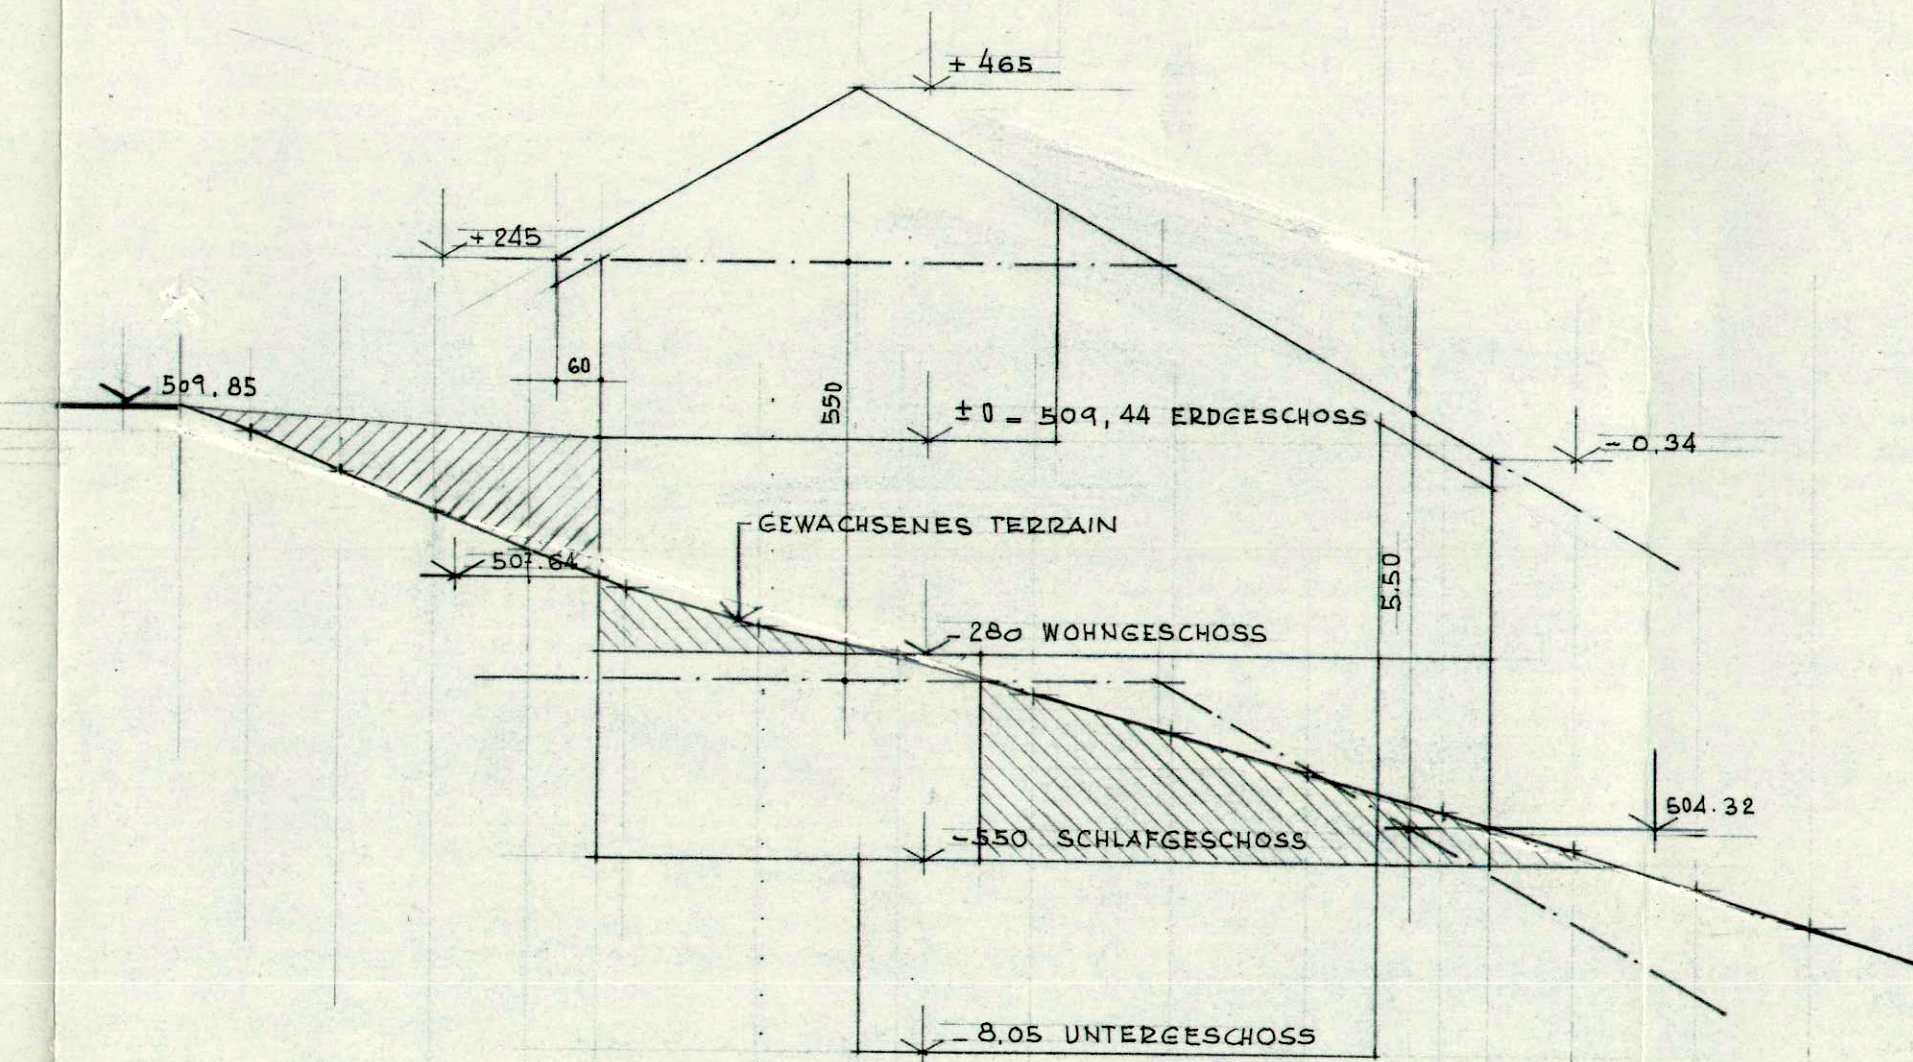

ÖFFENTLICHE AUFLAGE VOM: 1. März 1990 BIS: 31. März 1990


GENEHMIGT DURCH DEN GEMEINDERAT AETINGEN 19. FEBRUAR 1990

DER AMMANN: M. Kunz
DER GEMEINDESCHREIBER: E. Ryser

GENEHMIGT DURCH DEN REGIERUNGSRAT DES KANTONS SOLOTHURN, MIT BESCHLUSS NR. 2191 VOM: 03. Juli 1990

DER STAATSSCHREIBER:

Dr. K. Fuchs

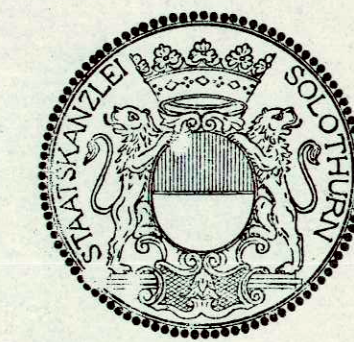

PLAN NR. 630/24

R. FRIEDLI + A. SULZER DIPL. ARCHITEKTEN ETH SIA
FALKENPLATZ 11 3012 - BERN TEL.: 031 / 23'09'55

ÜBERBAUUNG SCHUELKUHSTET AETINGEN
SCHEMAFASSEN

HÄUSER A + B

DATUM: 26. 1. 1990 GRÖSSE: 120/30 GEZ.: 1

PLANREVISIONEN:

MST.: 1:100