



19 / 11


HINTERFÜLLUNG
ABTRAG

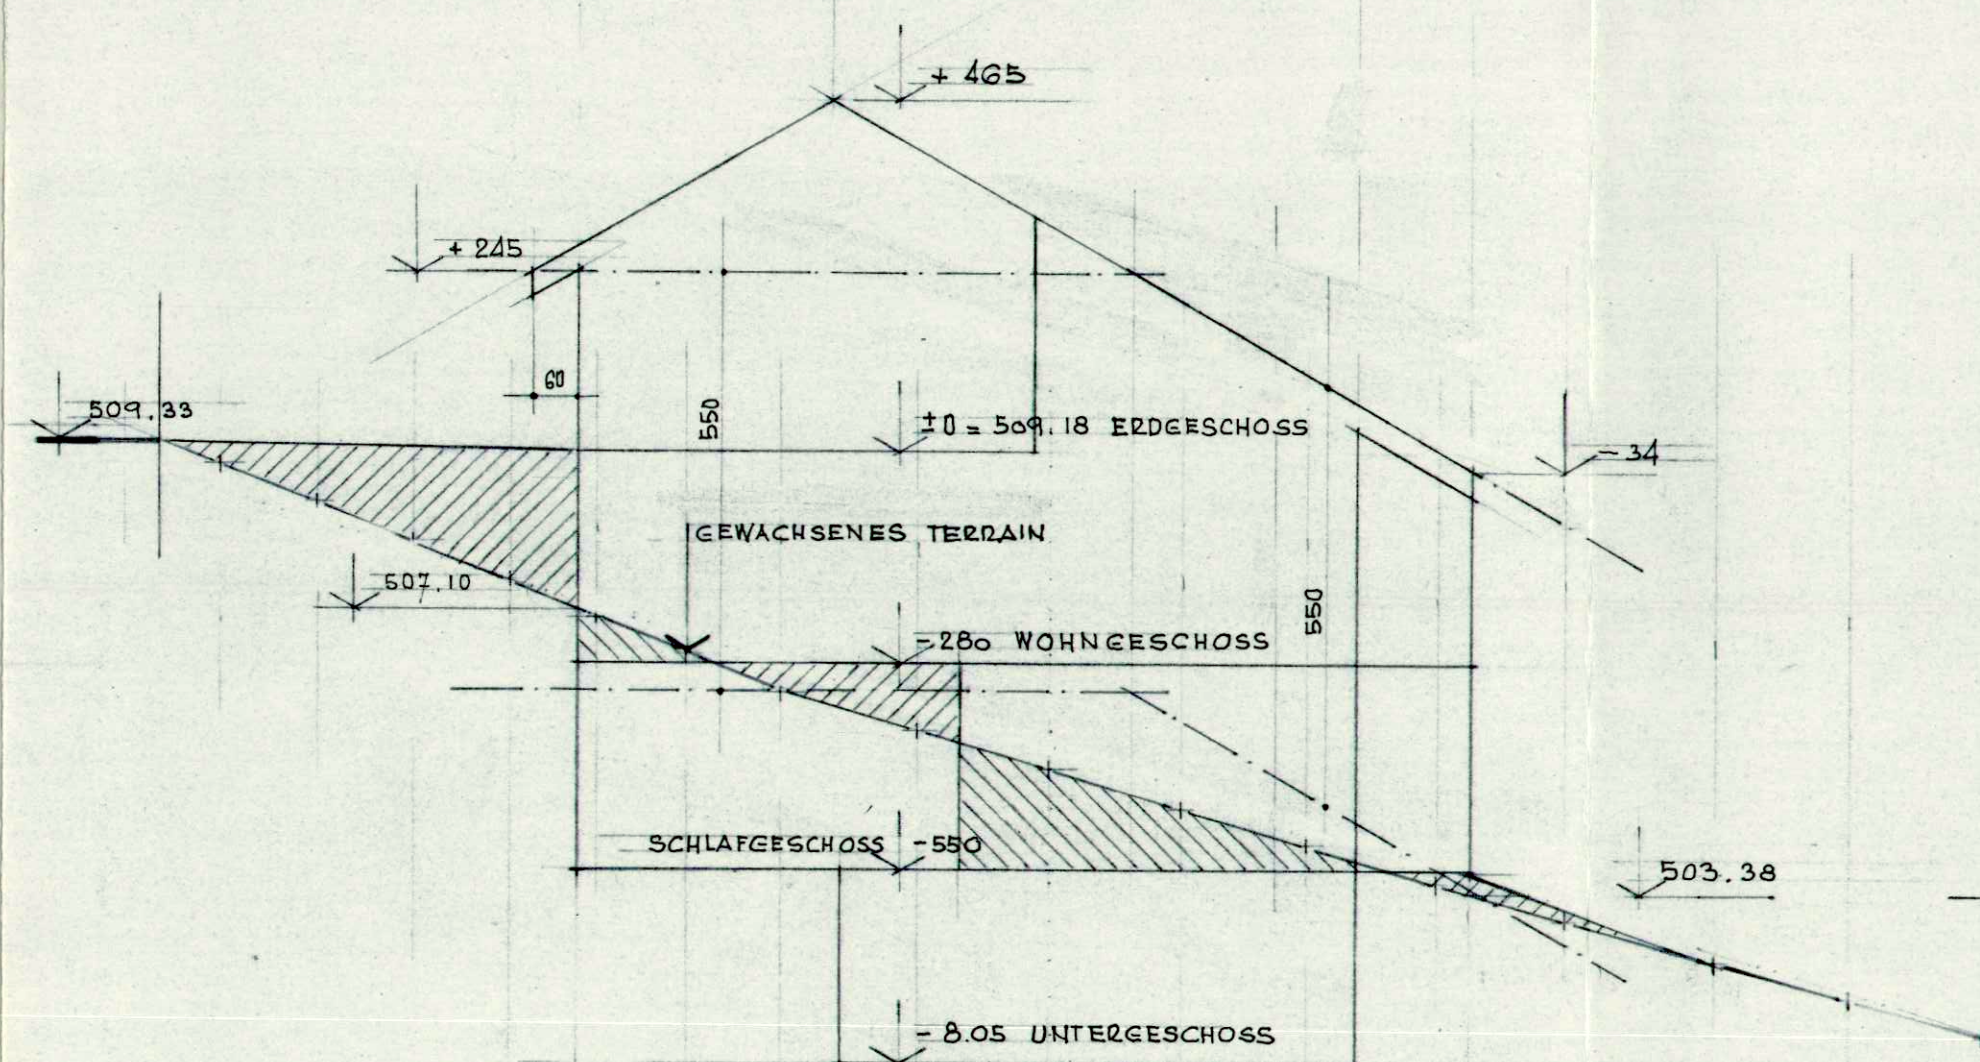


WESTFASADE HAUS C

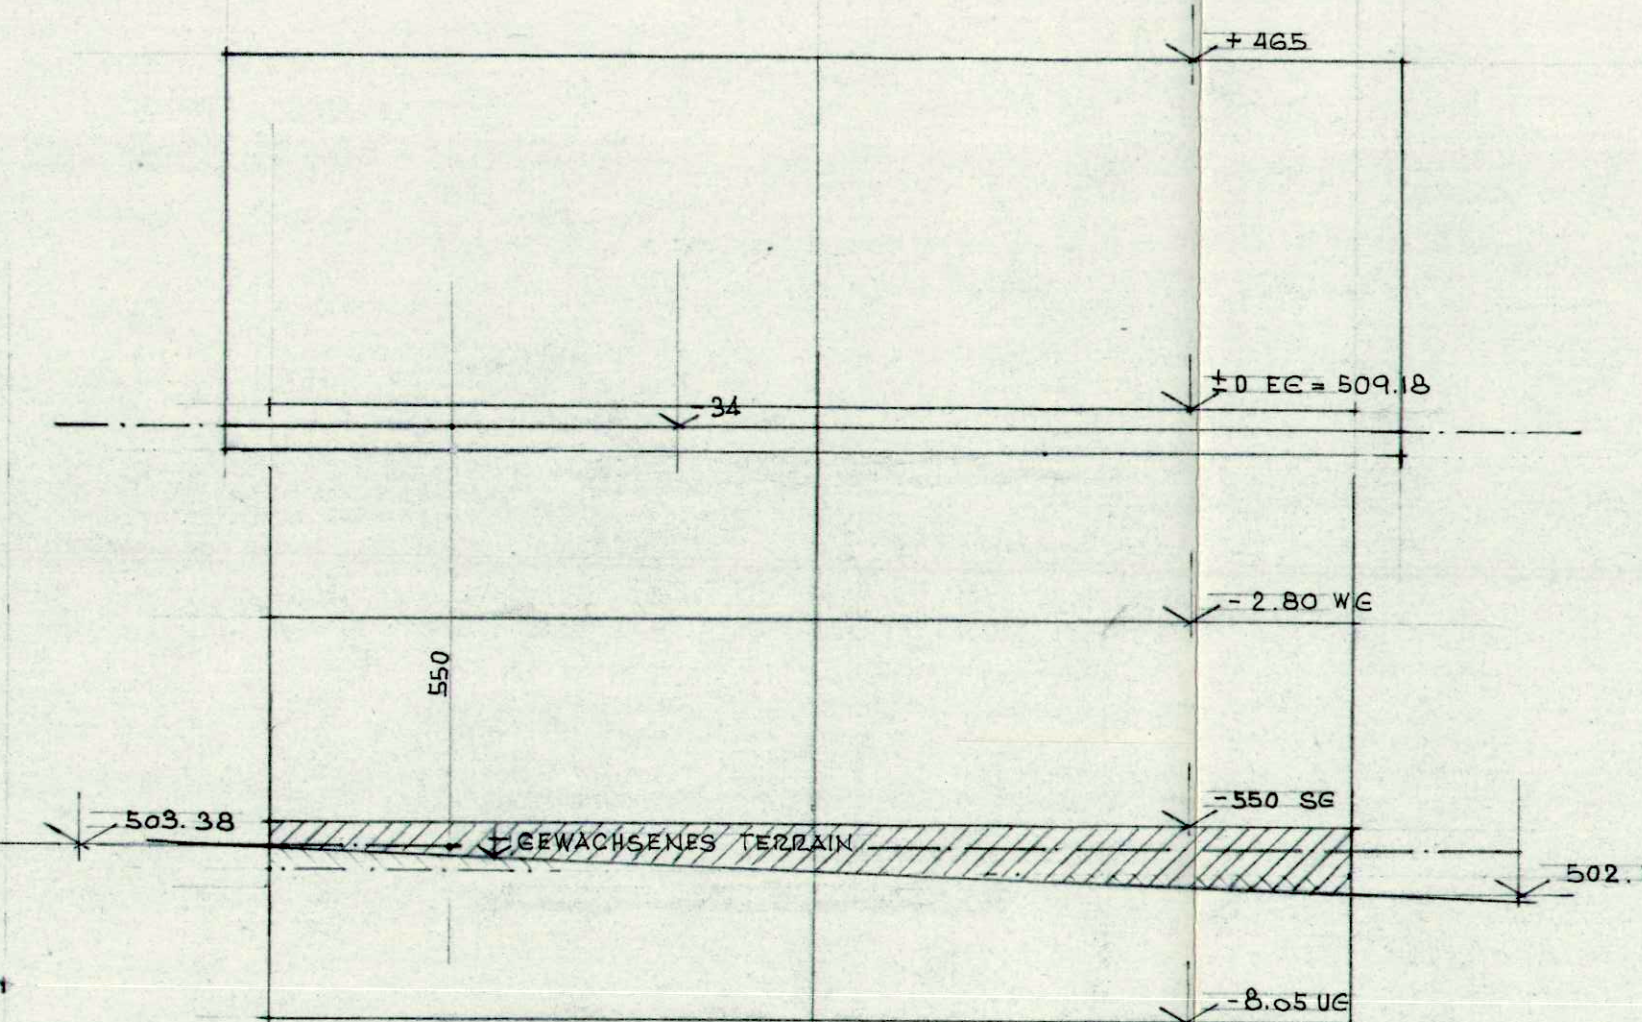

SÜDFASADE HÄUSER C + D

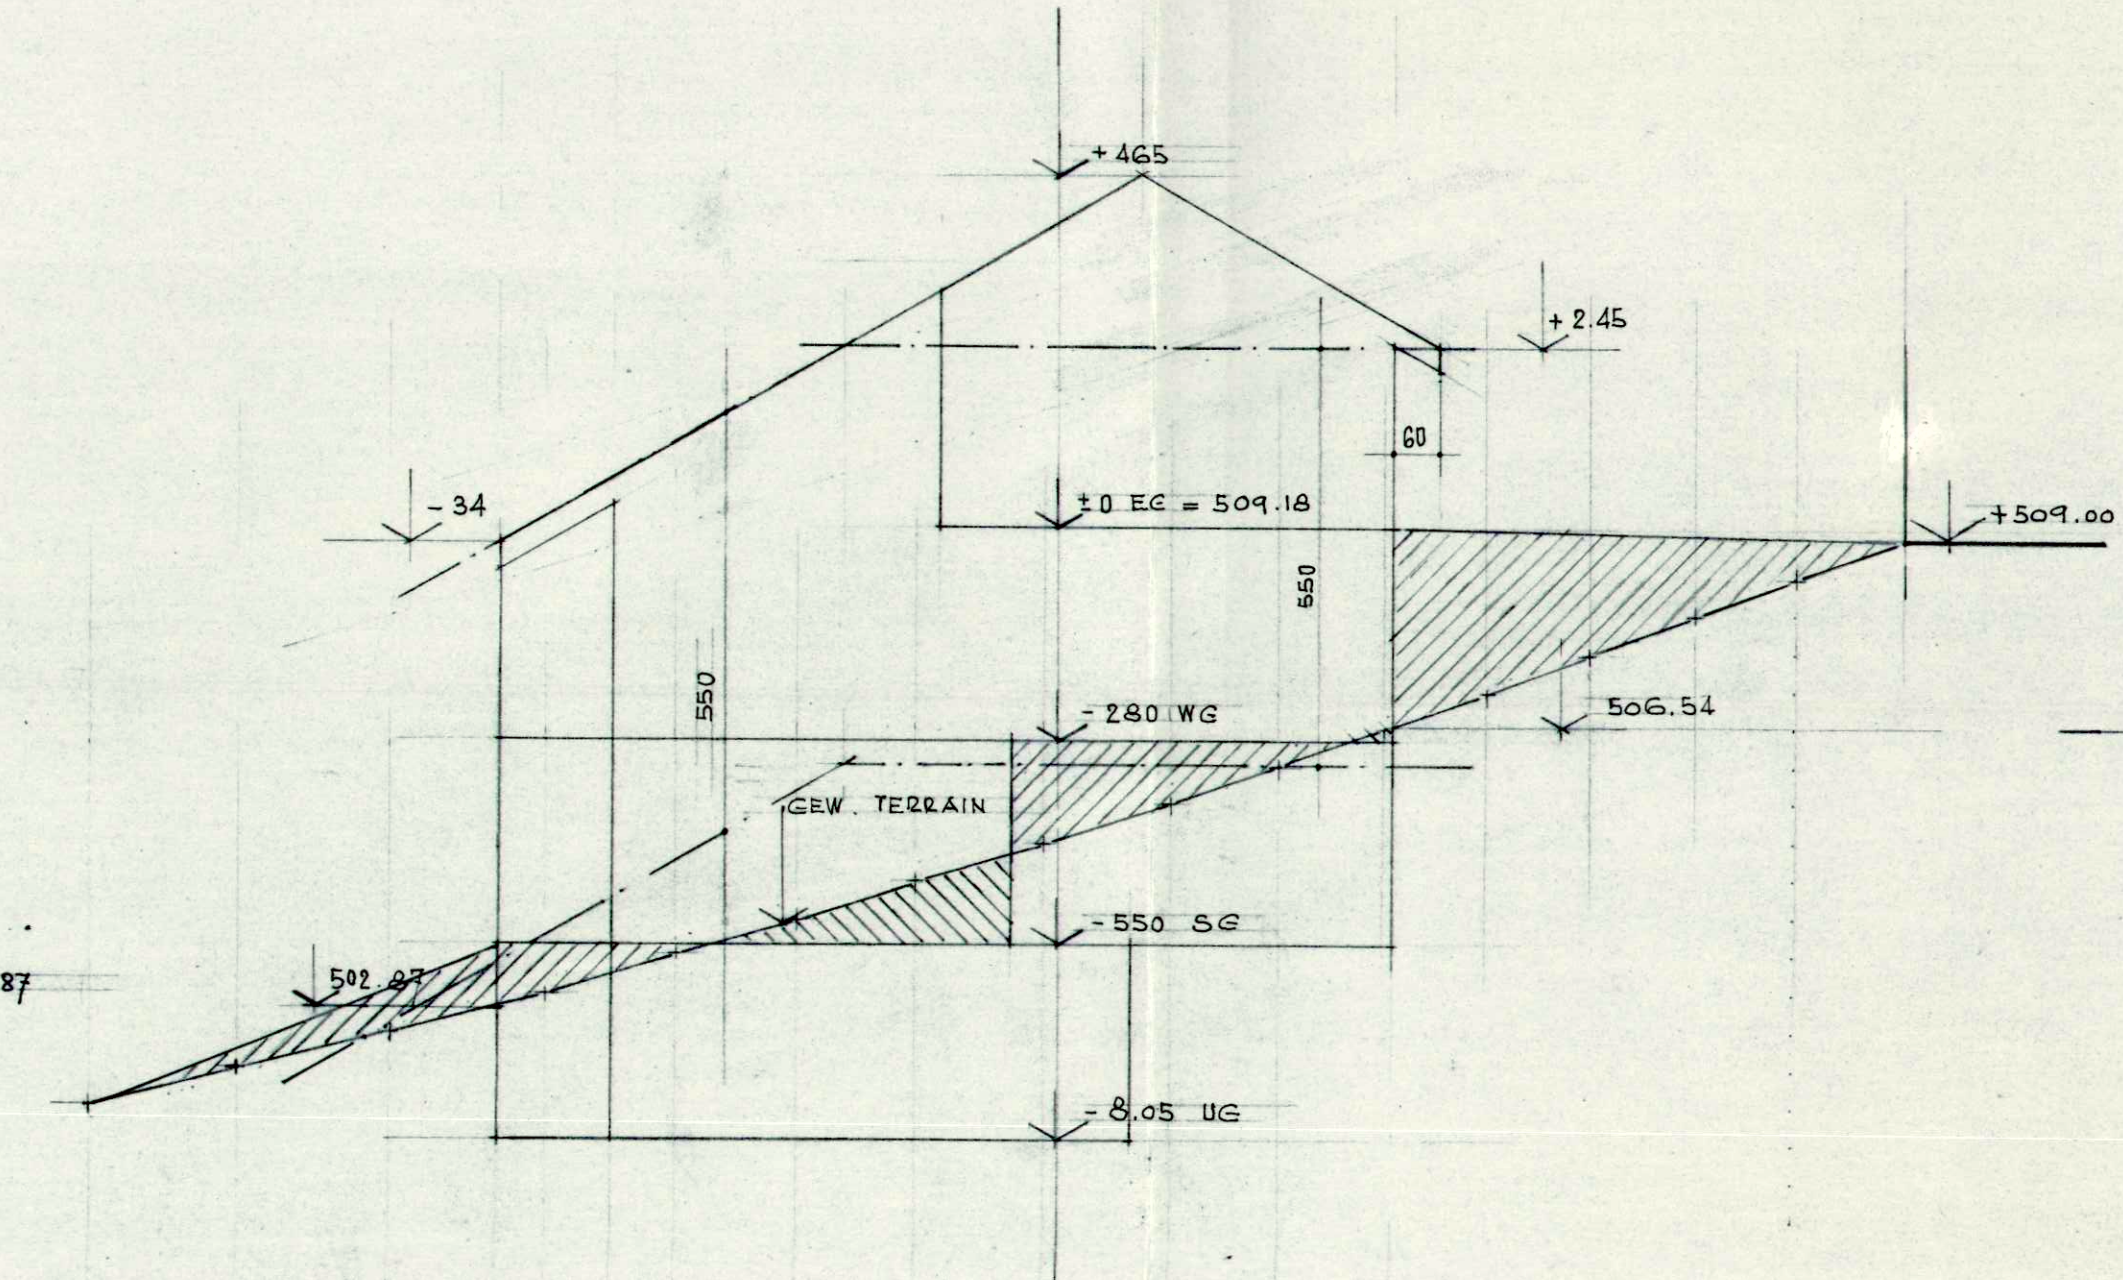

OSTFASADE HAUS D

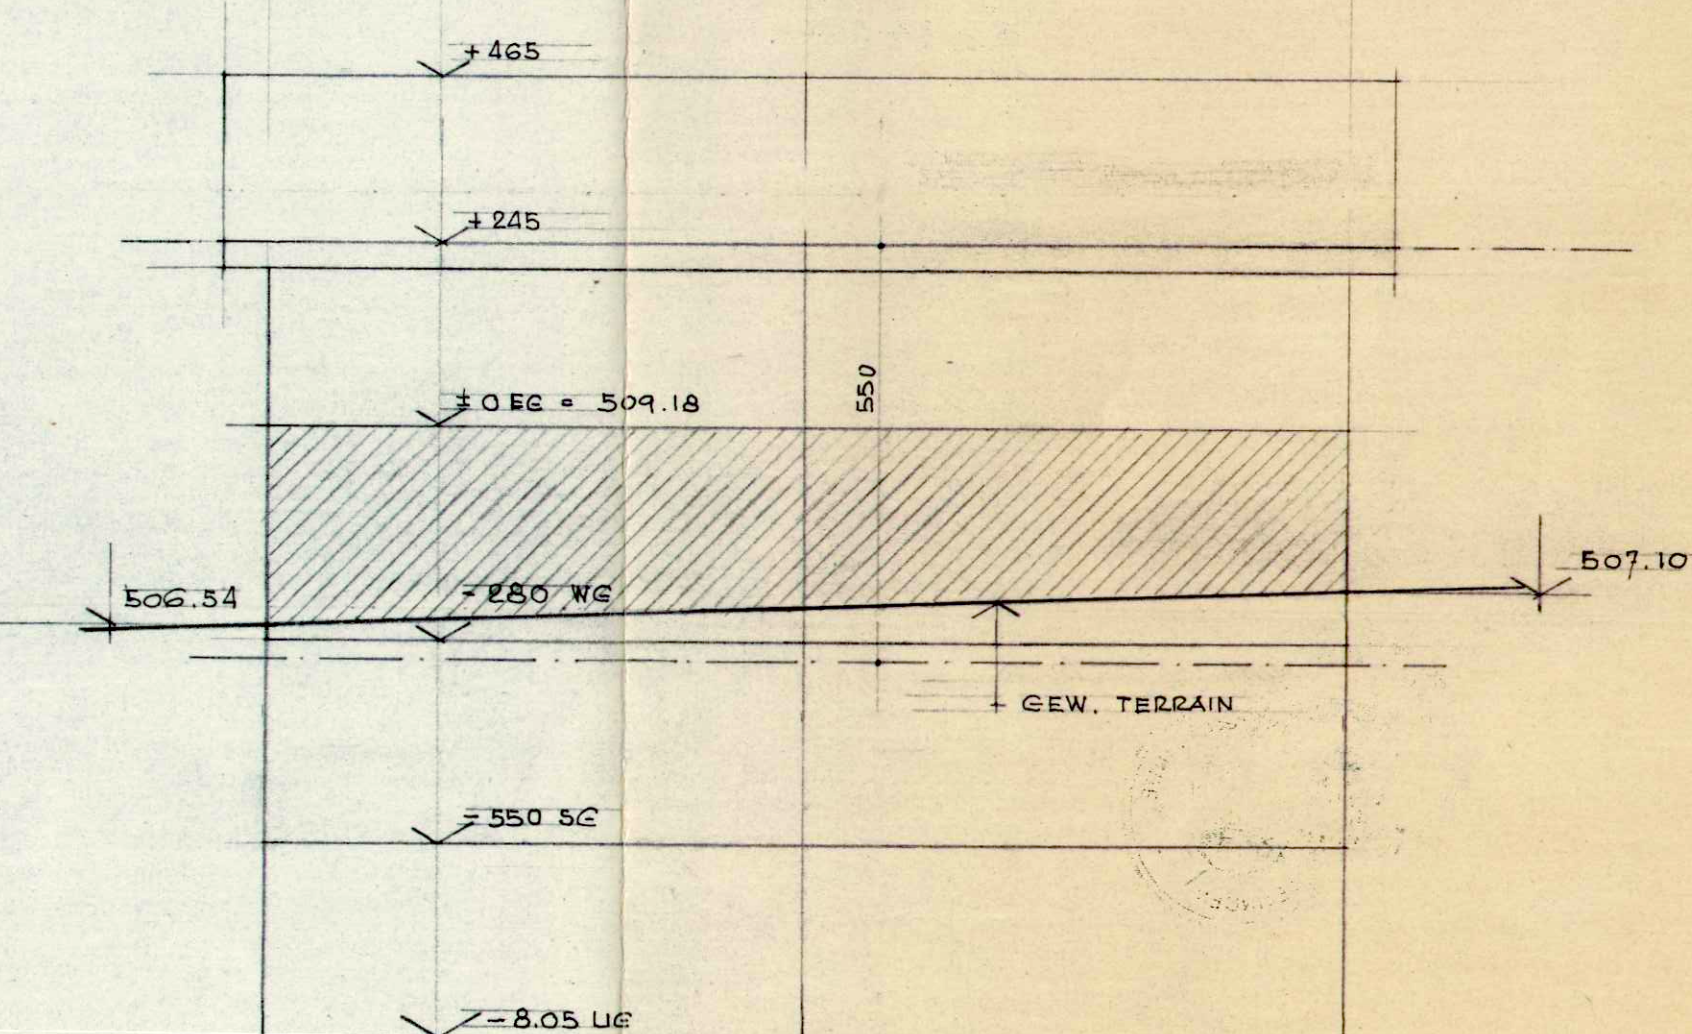

NORDFASADE HÄUSER C + D

ÖFFENTLICHE AUFLAGE VOM: 1. NOV. 1990 BIS: 31. 08. 2019

GENEHMIGT DURCH DEN GEMEINDERAT AETINGEN AM: 22. FEBRUAR 1990

DER AMMANN: M. Künz

DER GEMEINDESCHREIBER: U. Zys

GENEHMIGT DURCH DEN REGIERUNGSRAT DES KANTONS SOLOTHURN, MIT BESCHLUSS

NR. 2191 VOM: 03. Juli 1990

DER STAATSSCHREIBER:

Dr. K. Fuchs



PLAN NR. 630/25	R. FRIEDLI + A. SULZER DIPL. ARCHITECTEN ETH SIA FALKENPLATZ 11 3012 - BERN TEL.: 031 / 23 09 55		
	ÜBERBAUUNG SCHUELHUSHOSTET AETINGEN SCHEMAFASADEN HÄUSER C + D		
MST.: 1:100	DATUM: 29. 1. 1990	GRÖSSE: 126/30	GEZ.:
	PLANREVISIONEN:		