

19/26

Kanton Solothurn
Gemeinde Aetingen

Scheidholen / Sonnhalde
Gestaltungsplan
Strassen- und Baulinienplan

Abänderung Fussweg 1:500

Nutzungsplanverfahren (Zirkulation vom 26. Juni 2001)

Vom Gemeinderat der Einwohnergemeinde Aetingen genehmigt
durch Beschluss Nr. 10 vom 10.10.2001 (13-01.4)

Der Gemeindepräsident



Die Gemeindeschreiberin

U. Ryser

Vom Regierungsrat genehmigt

durch Beschluss Nr. 578 vom 19. März 2002




Staatsschreiber

Aenderungen	Datum	Solothurn im März 2000	
A Korrektur Fussweg	4.10.2001	Gezeichnet	Fi
B Korrektur Fussweg	15.10.2001	Format	A3
C		Visiert	
D		Plan Nr.	1163.00 – 312 B

WAM PARTNER
Planer und Ingenieure

4502 Solothurn
Florastrasse 2
Telefon 032 625 27 27
Telefax 032 625 27 00
wam-so@wam-ing.ch

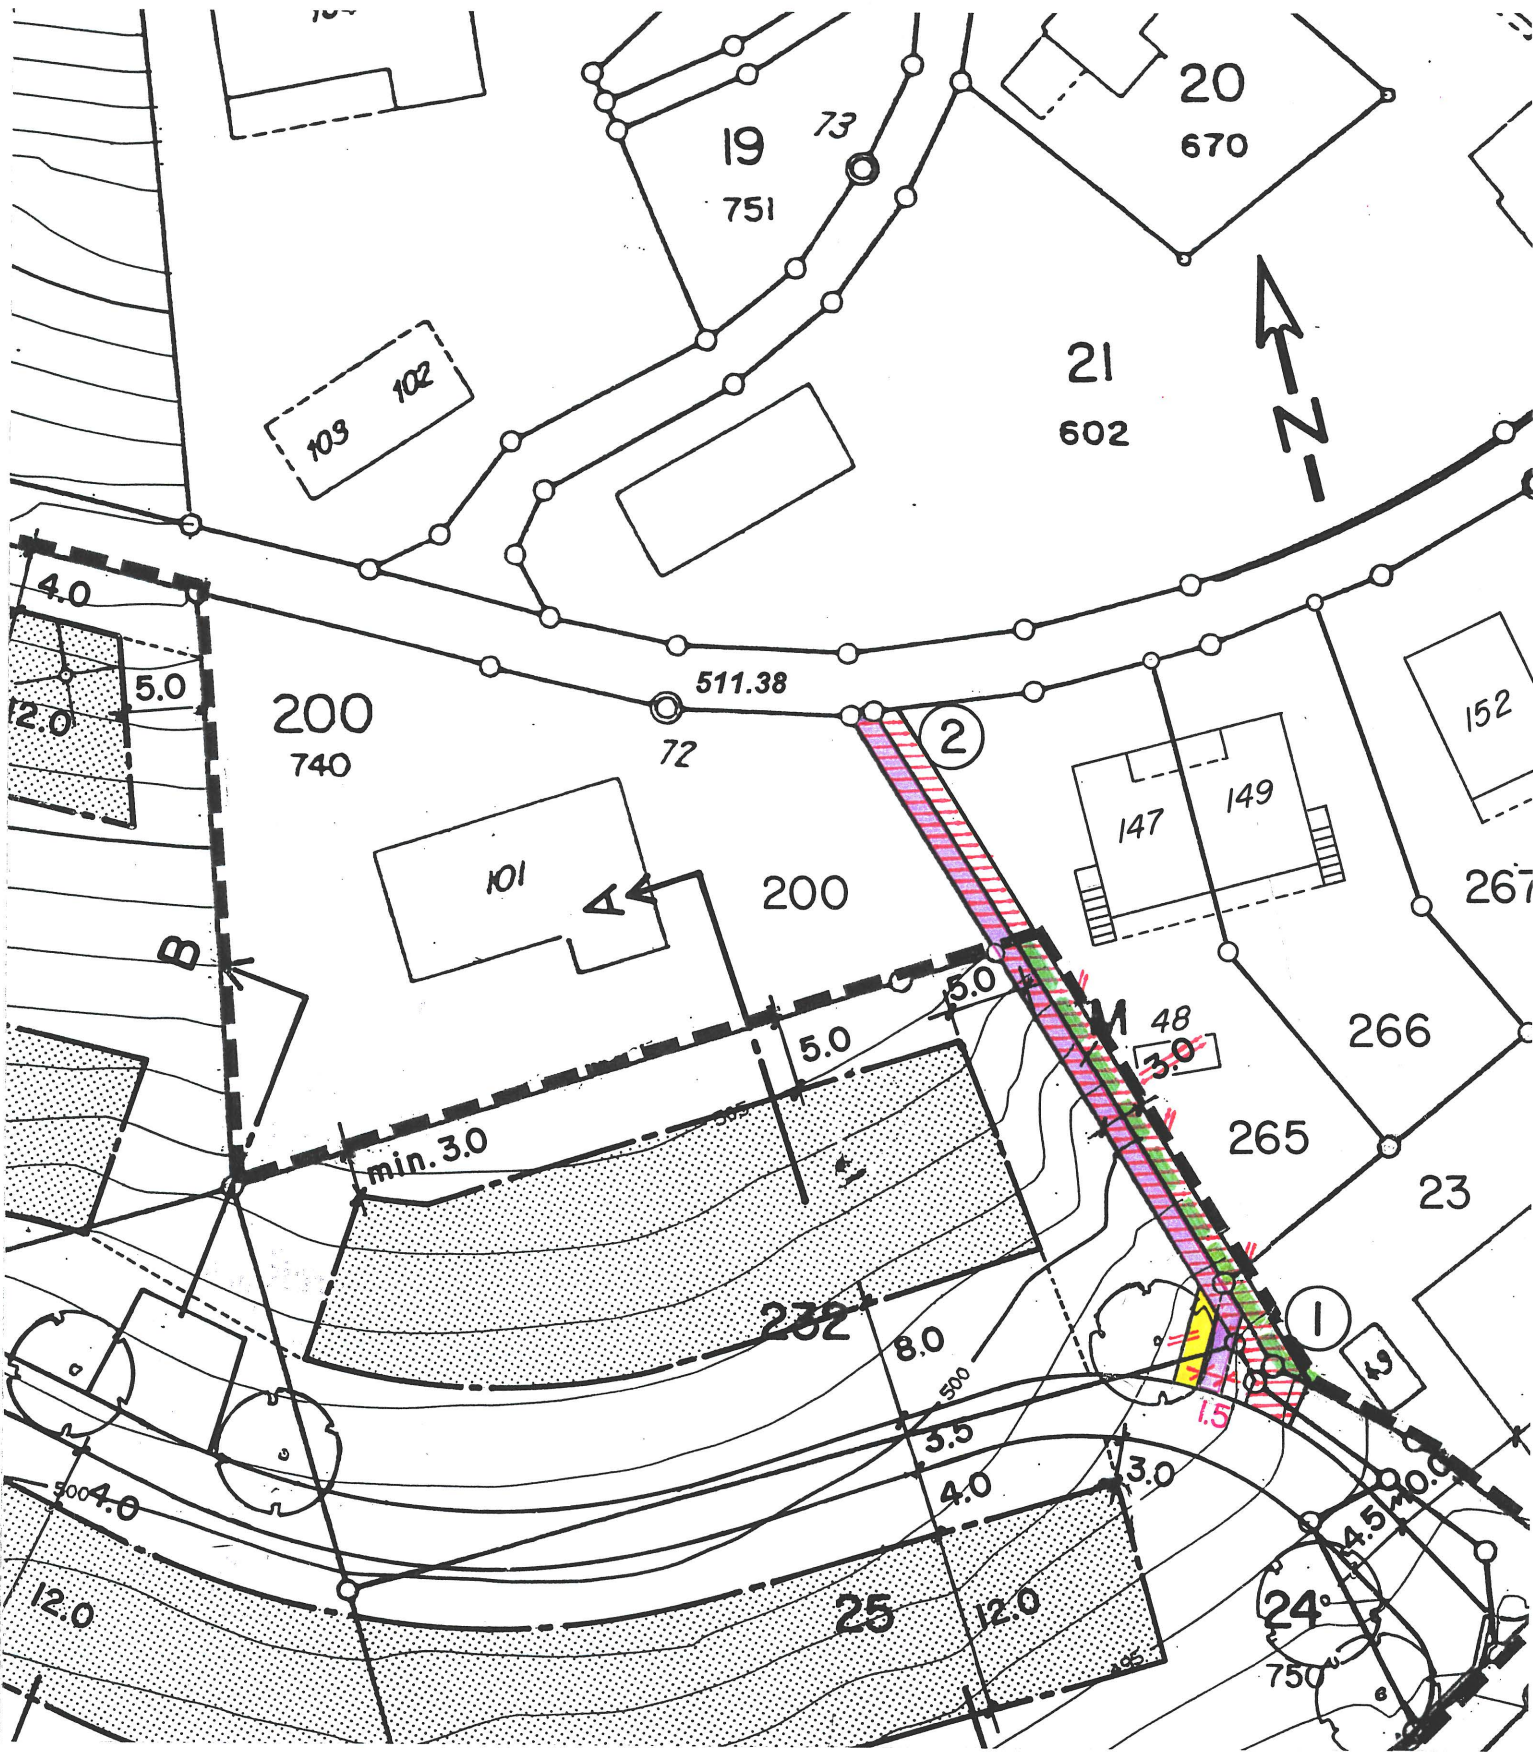

Legende:

- Fussweg gemäss RRB NR. 344 vom 11.02.1997, aufgehoben
- Fussweg abgeänderte Lage gemäss Neuzuteilung BLU Scheidholen (26.6.2001)
- Fussweg gemäss Kompromiss vom 14.09.2001
- Abgrenzung Gestaltungsplan, abgeändert