

Auflageexemplar

Kanton Solothurn
Gemeinde Aetingen

Ortsplanung Aetingen

Änderung Bauzonenplan / Gesamtplan

Umzonung GB Nr. 97

(von Landwirtschaftszone in die Kernzone)

Ergänzung Strassen- und Baulinienplan

Ergänzung Baulinie bei GB 97 entlang Unterdorfstrasse

Situation 1:2000

Öffentliche Auflage vom 5.11. - 11.12.2009

Vom Gemeinderat der Einwohnergemeinde Aetingen genehmigt
durch Beschluss vom 21.10.2009

Der Gemeindepräsidentin:

H. Bis

Die Gemeindeschreiberin:

C. Bränd.

Vom Regierungsrat genehmigt durch RRB Nr. 2010/137 vom 25.1.10

Der Staatsschreiber:

A. F.




Aenderungen	Datum	Solothurn	16.03.2009
A: Ergänzungen nach Vorprüfung	04.09.09/pp	Gezeichnet	pp
B:		Format	30 x 63
C:		Visiert	
O:\5924_Aetingen\9_Umz_GB97\9-Umzonung_GB97.dgn	Plot-Datum: 04.09.2009	Plan Nr.	5924.00 - 318 A

WAM PARTNER
Planer und Ingenieure


4502 Solothurn
Florastrasse 2
Telefon 032 625 27 27
Telefax 032 625 27 00
wam-so@wam-ing.ch

Bauzonenplan / Gesamtplan & Strassen- und Baulinienplan


RRB Nr. 2000/1778 vom 12. Sept. 2000 (nur Orientierung)

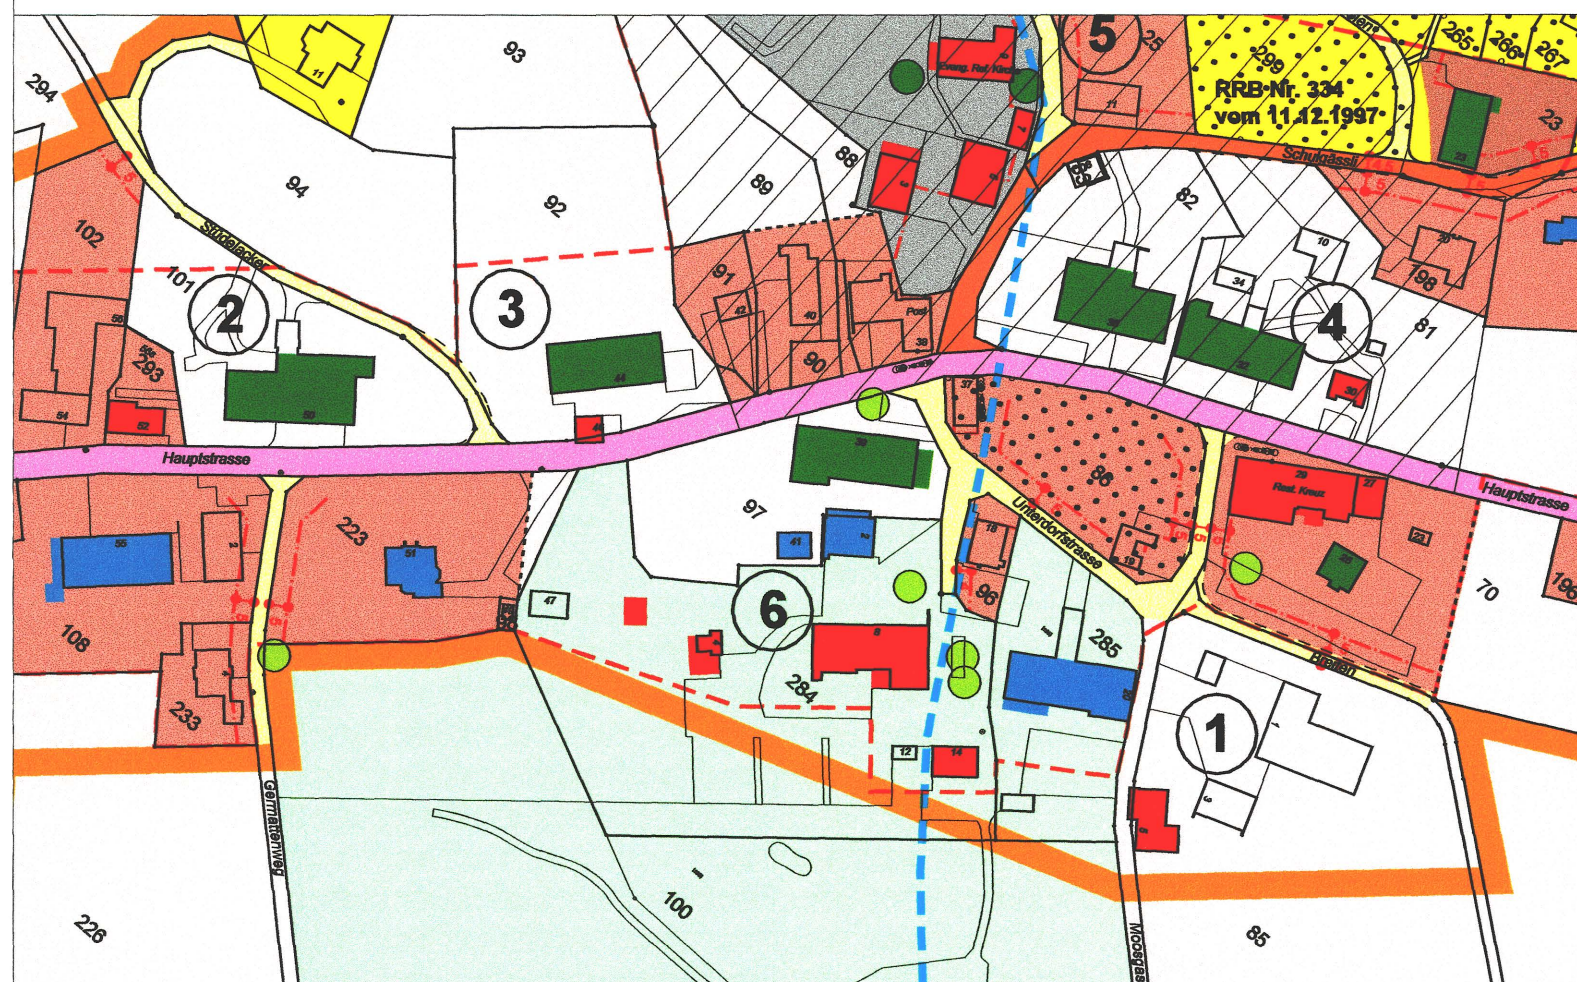

Genehmigungsinhalt der Auflage

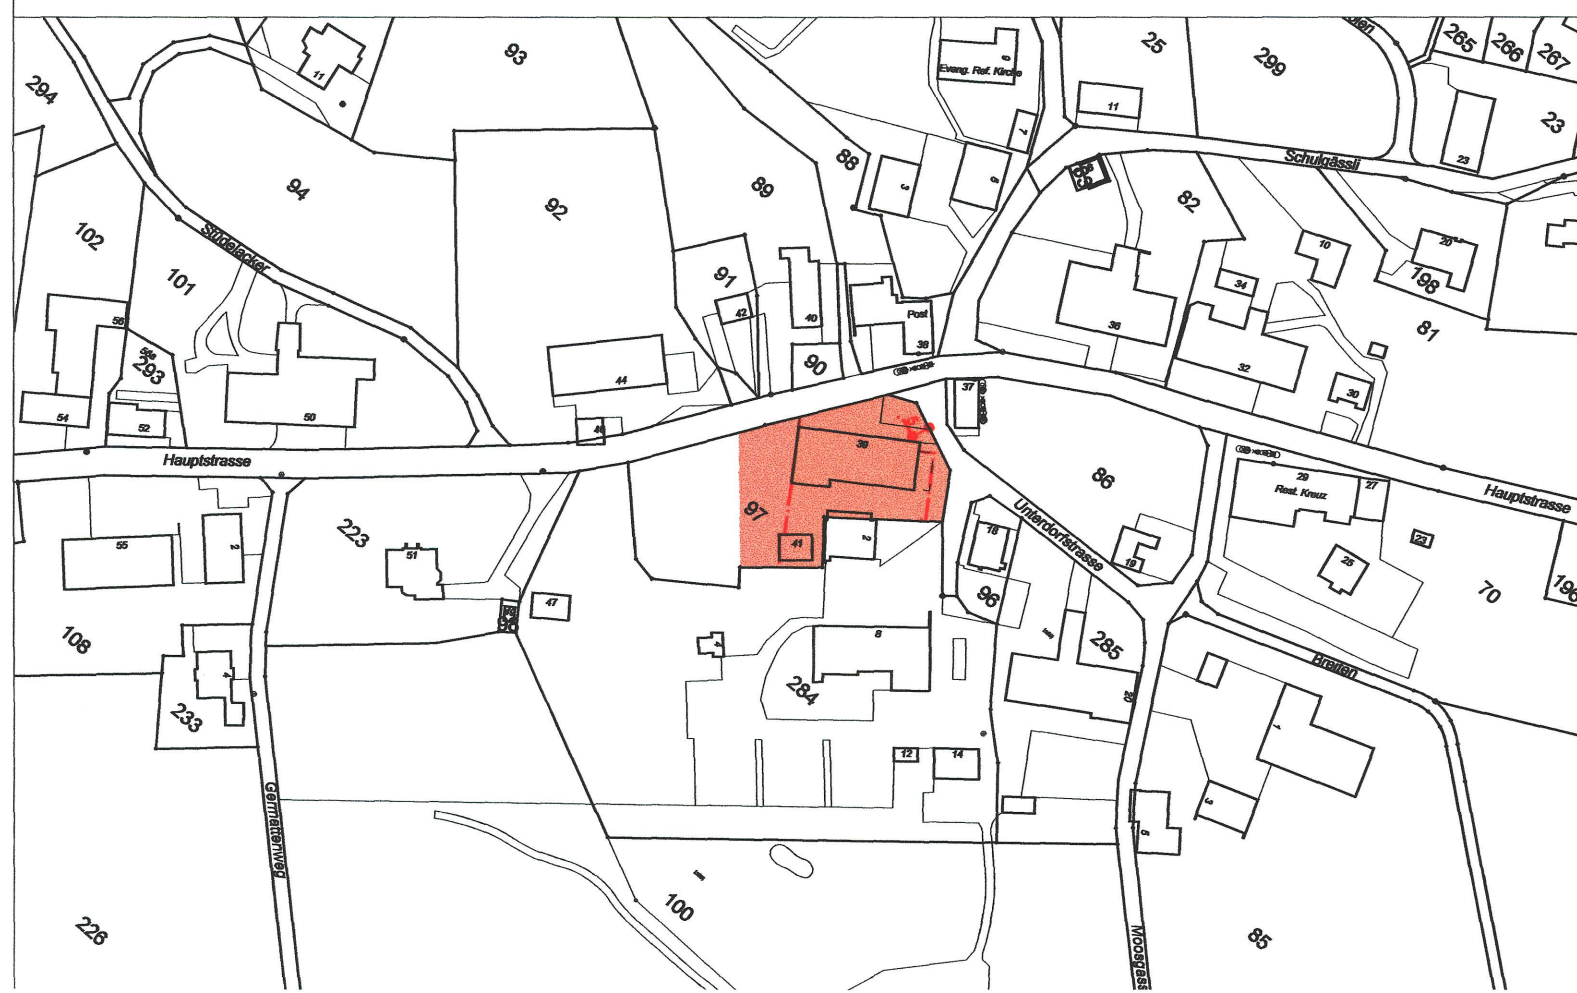

geänderter Bauzonenplan / Gesamtplan

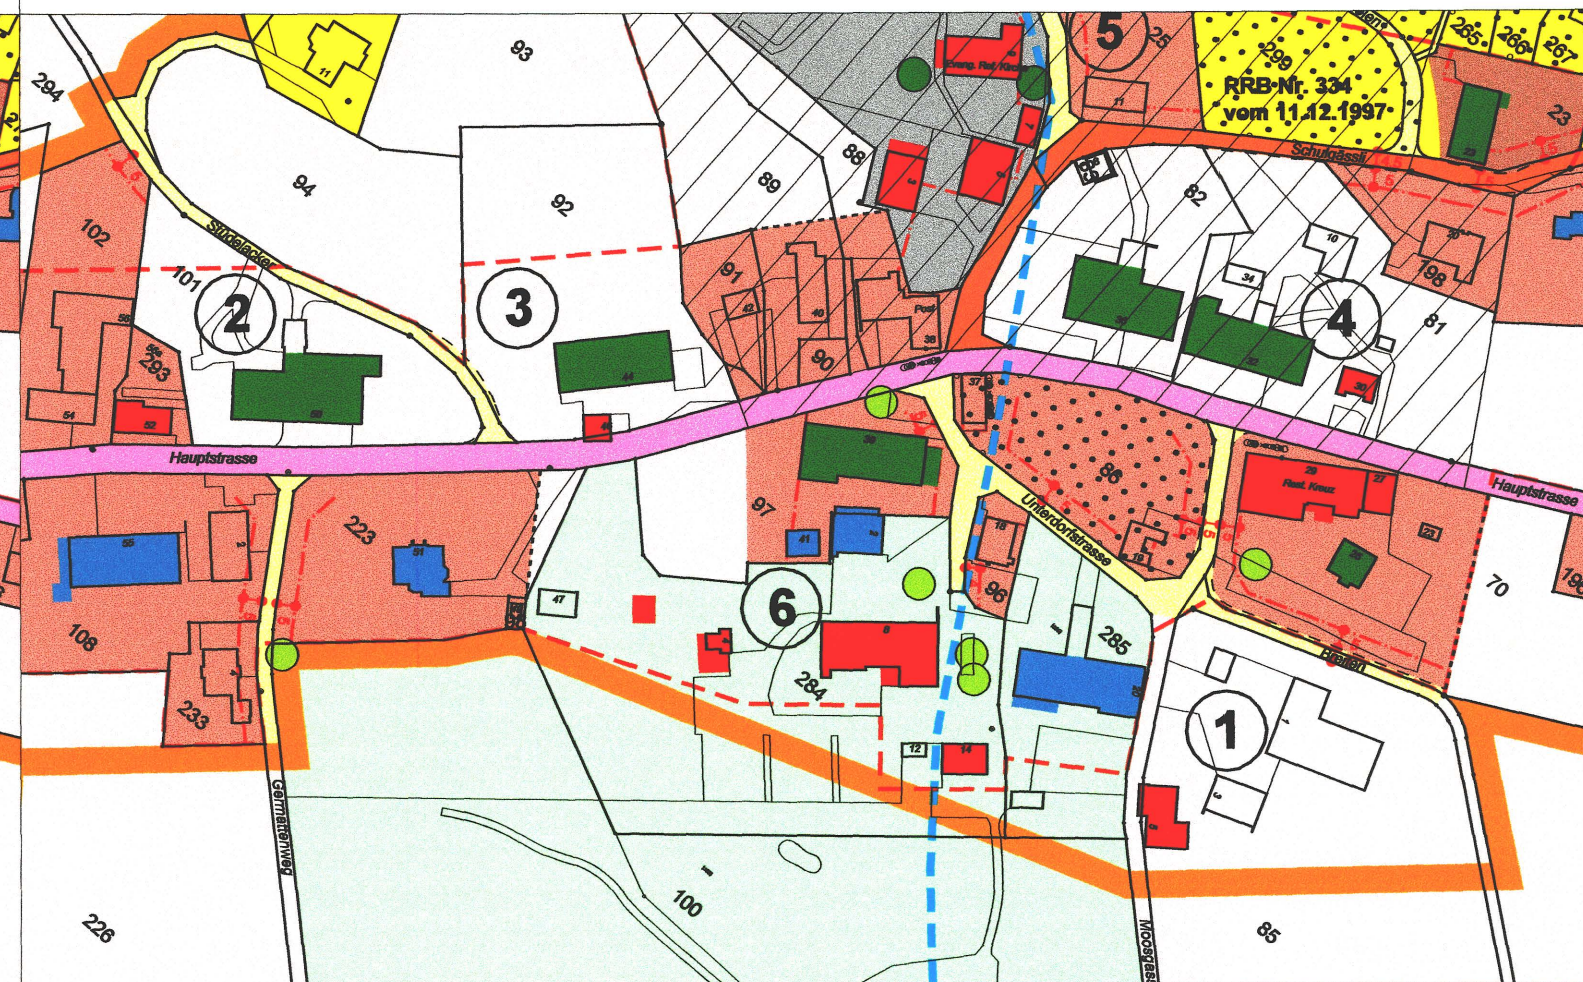

LEGENDE

Genehmigungsinhalt

- K Kernzone
- Baulinie

Orientierungsinhalt Bauzonen-, Gesamtplan

- W2 Wohnzone
- K Kernzone
- ÖBA Zone für öffentliche Bauten und Anlagen
- Gestaltungsplanpflicht
- Gestaltungsplan rechtskräftig
- OBS Ortsbildschutzzone
- Landwirtschaftszone
- Golfplatzzone
- Kulturobjekte geschützt
- Kulturobjekte schützenswert
- Kulturobjekte erhaltenswert
- Erhaltenswerte Einzelbäume und Baumgruppen
- Geschützte archäologische Fundstelle
- Kantonales Vorranggebiet Natur + Landschaft
- Gewässer offen / eingedolt
- Landwirtschaftsbetriebe

Orientierungsinhalt Strassen- und Baulinienplan

- Hauptverkehrsstrassen
- Sammelstrassen
- Erschliessungsstrassen
- Fusswege
- Baulinien

