


Legende

- Genehmigungsinhalt**
- W2 Wohnzone 2-geschossig
 - K Kernzone
 - E Erhaltungzone
 - ÖBA Zone für öffentliche Bauten und Anlagen
 - SaS Spezialzone alte Schulanlagen
 - GZ Gärtnerezone
 - GoZ Golfplatzzone
 - R Reservezone
 - L Landwirtschaftszone
 - LS Kommunale Landschaftsschutzzone
 - Kommunale Uferschutzzone
 - Bereich mit Verbot von zusätzlichen Wohn- und Gewerbebauten (An- und Nebenbauten zulässig)
 - OBS Ortsbildschutzzone
 - Gestaltungsplanpflicht
 - Geschützte archäologische Fundstelle
 - Wald / Feldgehölze
 - Hecke / Ufergehölze (geschützt nach NHV bzw. WaG)
 - Schützenswerte Kulturobjekte
 - Erhaltenswerte Kulturobjekte
 - geplante Strasse
 - Geschützte Einzelbäume und Baumgruppen
- Lärmempfindlichkeitsstufen**
- II
 - III

- Naturgefahrenbereiche Rutschungen und Hangruren**
- Mittlere Gefährdung
 - Geringe Gefährdung
 - Hangruren
 - Rutschung
- Orientierungsinhalt**
- Gestaltungsplan rechtskräftig
 - Kantonales Vorranggebiet Natur - Landschaft
 - Juraschutzzone
 - US Kantonale Uferschutzzone (Limpach)
 - Geschützte Kulturobjekte
 - Gewässer offen
 - Gewässer eingedolt
 - Landwirtschaftsbetriebe
- Grundwasserschutzzone Aetingen**
- Grundwasserschutzzone S1
 - Grundwasserschutzzone S2
 - Grundwasserschutzzone S3
- Grundwasserschutzzone Mühledorf**
- Grundwasserschutzzone S1
 - Grundwasserschutzzone S2
 - Grundwasserschutzzone S3
- Programmatrischer Inhalt**
- Bach-Renaturierung (Bach heute eingedolt)
- Die "Bodenbelastungs-Verdachtsflächen" werden auf diesem Plan nicht dargestellt. Die aktualisierten Plangrundlagen des Verzeichnisses über schadstoffbelastete Böden VSB liegen den zuständigen Baubehörden vor. In den "Bodenbelastungs-Verdachtsflächen" kommt § 136 GWBA zur Anwendung.
- Die Schutzzonen im Internet sind nur orientierend und haben keinerlei Rechtswirkung. Verbindlich sind nur die von der Staatskanzlei gestempelten Papierpläne in den Schutzzoneordnassiers beim Amt für Umwelt / Amt für Raumplanung und bei der Gemeinde Aetingen wie auch Mühledorf.

Juraschutzzone bzw. Gebiet von besonderer Schönheit Eigenart. Das gesamte Gemeindegebiet nördlich der Kantonsstrasse mit Ausnahme des Siedlungsgebietes liegt in der Juraschutzzone.

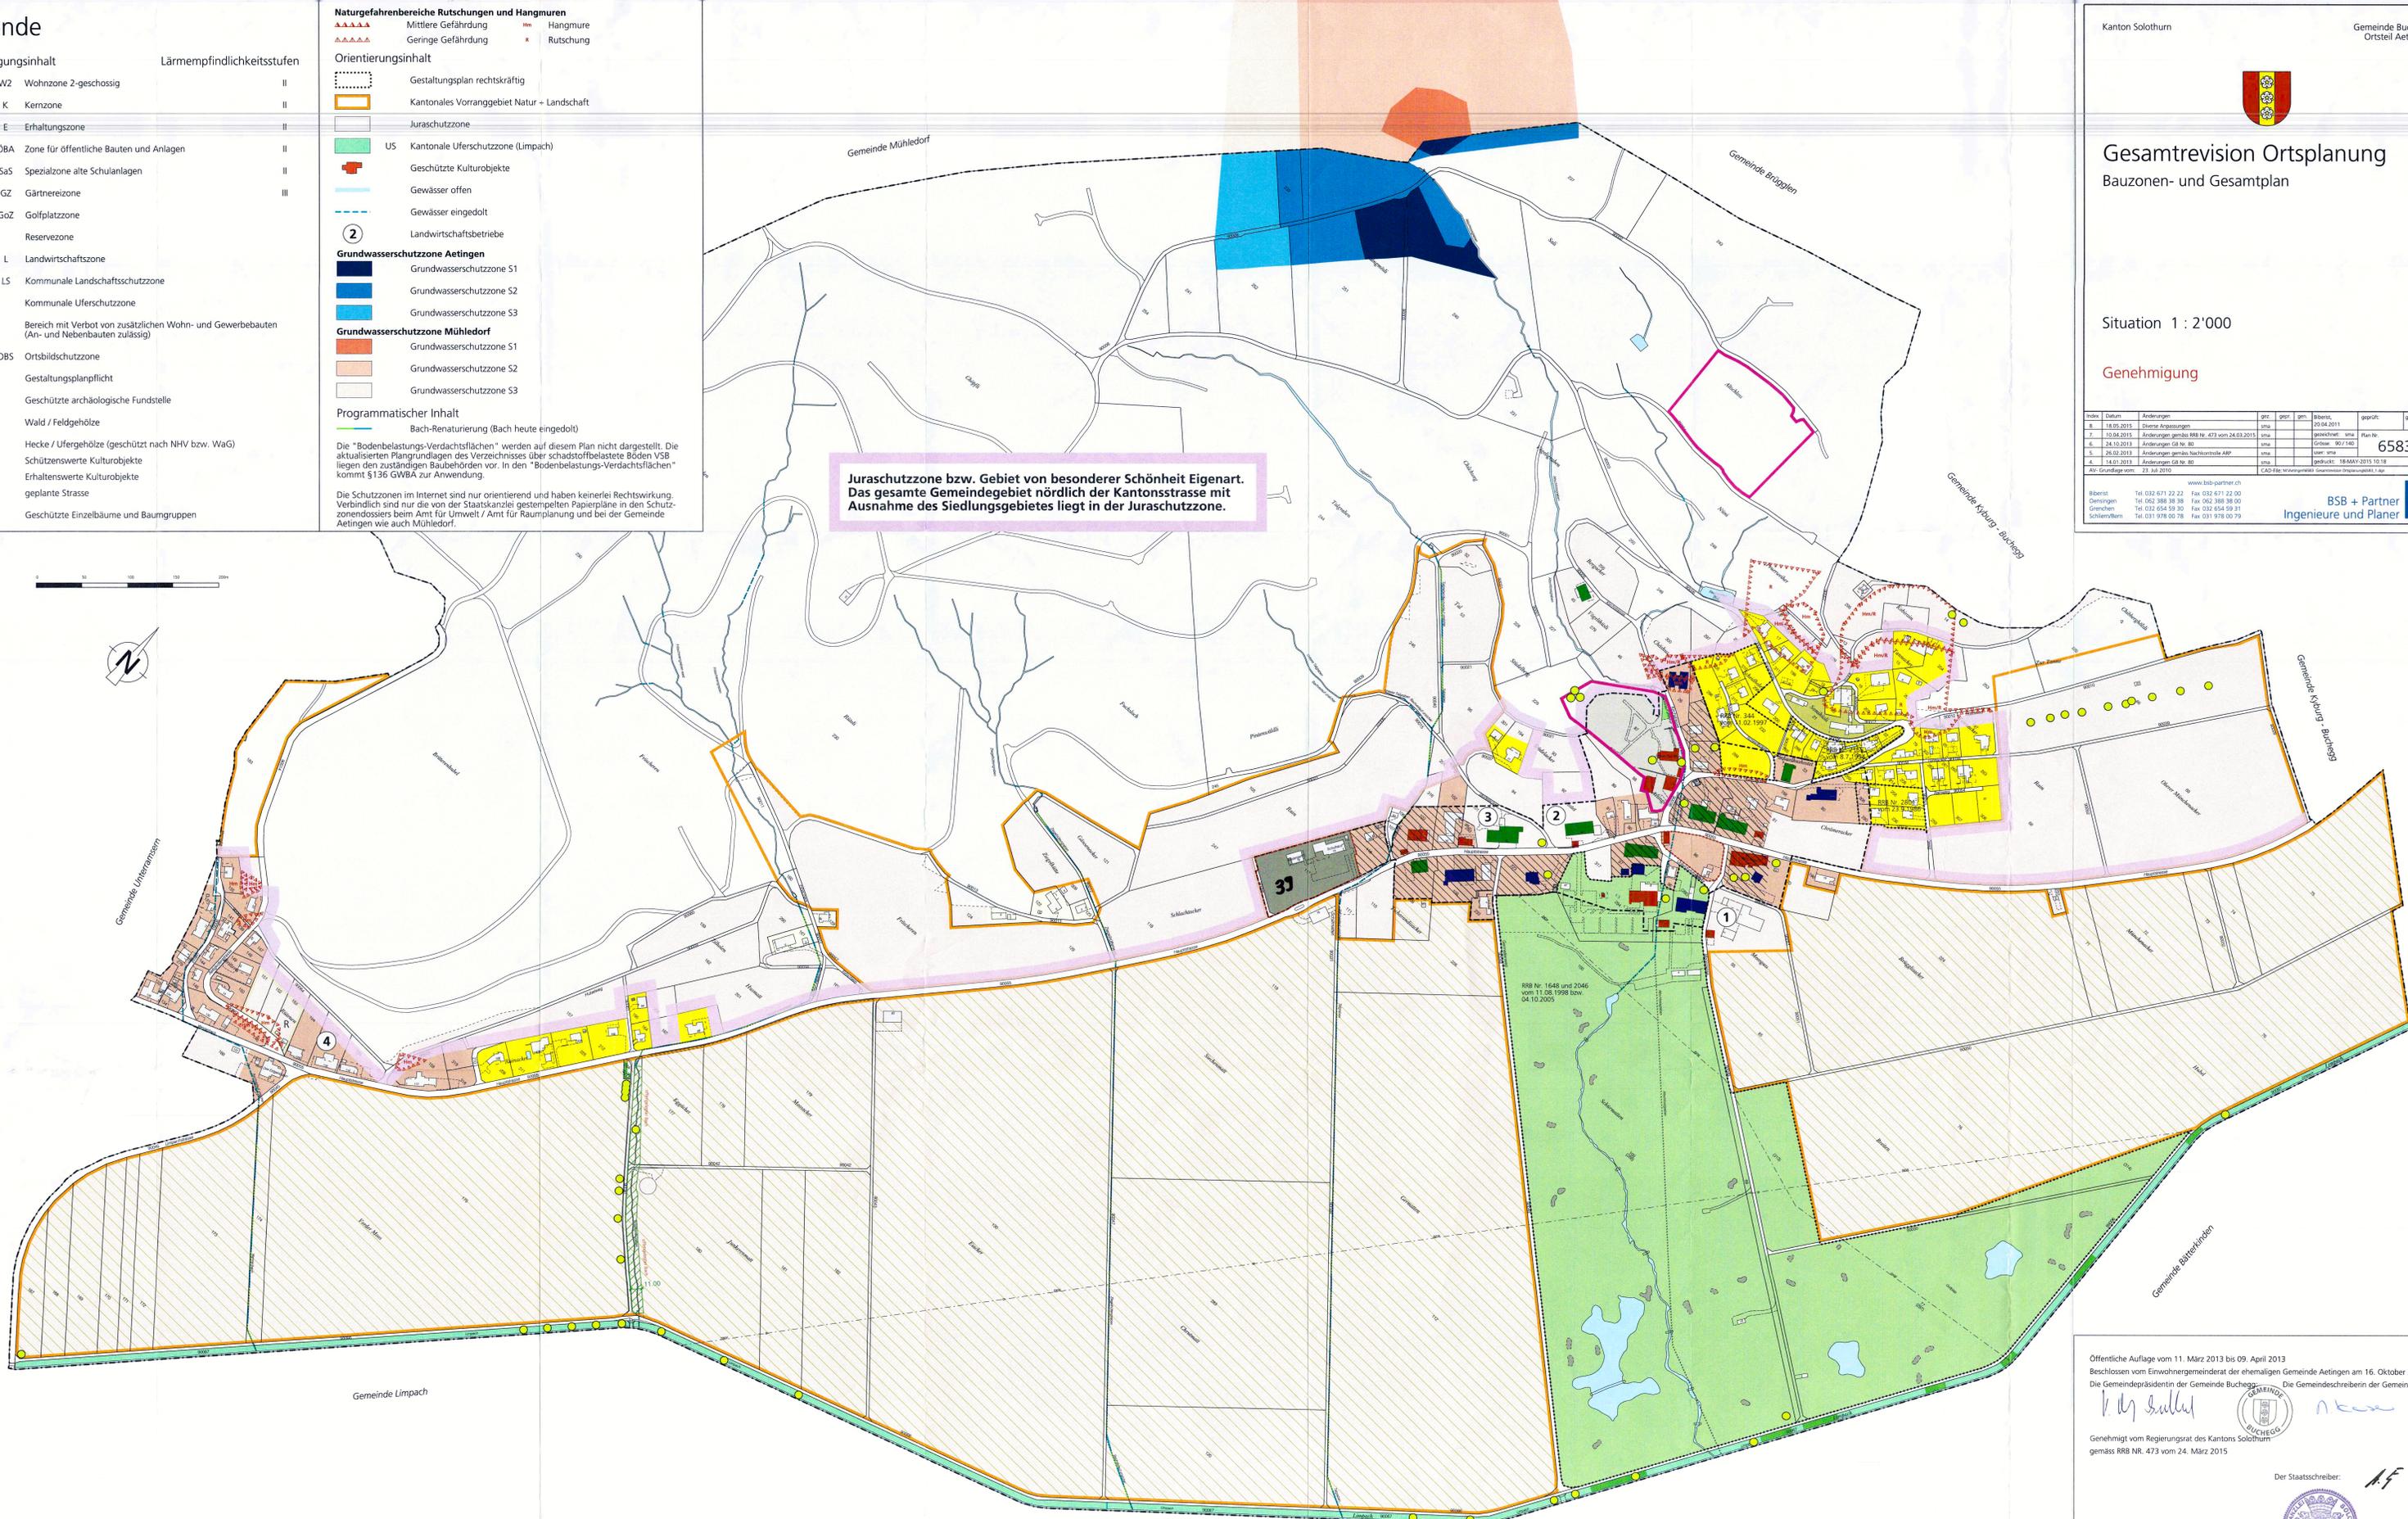

Kanton Solothurn Gemeinde Buchegg
Orsteil Aetingen



Gesamtrevision Ortsplanung Bauzonen- und Gesamtplan

Situation 1 : 2'000

Genehmigung

Nr.	Datum	Änderungen	giz	gpc	gpm	Bilanz	geprüft	genehmigt
1	18.05.2015	Dienste Anpassungen	gma			20.04.2011		
2	10.04.2015	Änderungen gemäss RRB Nr. 473 vom 24.03.2015	gma				gma	Plan Nr.
3	24.02.2015	Änderungen GZ Nr. 80	gma				gma	6583 / 1
4	26.02.2015	Änderungen gemäss Nachkontrolle AWP	gma				gma	
5	14.01.2015	Änderungen GZ Nr. 80	gma				gma	gedruckt: 18-MAY-2015 10:18

www.bsb-partner.ch
 Biberist Tel. 032 671 22 22 Fax 032 671 22 00
 Dürreningen Tel. 052 388 38 38 Fax 052 388 38 00
 Grenchen Tel. 032 654 59 30 Fax 032 654 59 31
 Schönenbühl Tel. 031 978 00 78 Fax 031 978 00 79

BSB + Partner 
Ingenieure und Planer

Öffentliche Auflage vom 11. März 2013 bis 09. April 2013
 Beschlossen vom Einwohnergemeinderat der ehemaligen Gemeinde Aetingen am 16. Oktober 2013
 Die Gemeindepäsidentin der Gemeinde Buchegg Die Gemeindegeschreiberin der Gemeinde Buchegg

K. M. Sulzer  *N. K...*

Genehmigt vom Regierungsrat des Kantons Solothurn
 gemäss RRB Nr. 473 vom 24. März 2015

Der Staatsschreiber *AF*

Publikation des Regierungsratsbeschlusses
 im Amtsblatt Nr. 20 vom 15. Mai 2015

