


# Legende

## Genehmigungsinhalt

- Hauptverkehrsstrassen (Kantonstrassen)
- Sammelstrassen
- Erschliessungsstrassen
- Gehweg / Trottoir
- Baulinie
- Gestaltungsbaulinie
- Vorbaulinie
- Waldabstandslinie
- Gewässerabstandslinie
- geplante Strasse

## Orientierungsinhalt

- Gemeindegrenze
- Gewässer offen
- Gewässer eingedolt
- Bach-Renaturierung (Bach heute eingedolt)
- Wald
- Gestaltungsplan rechtskräftig
- Gestaltungsplanpflicht

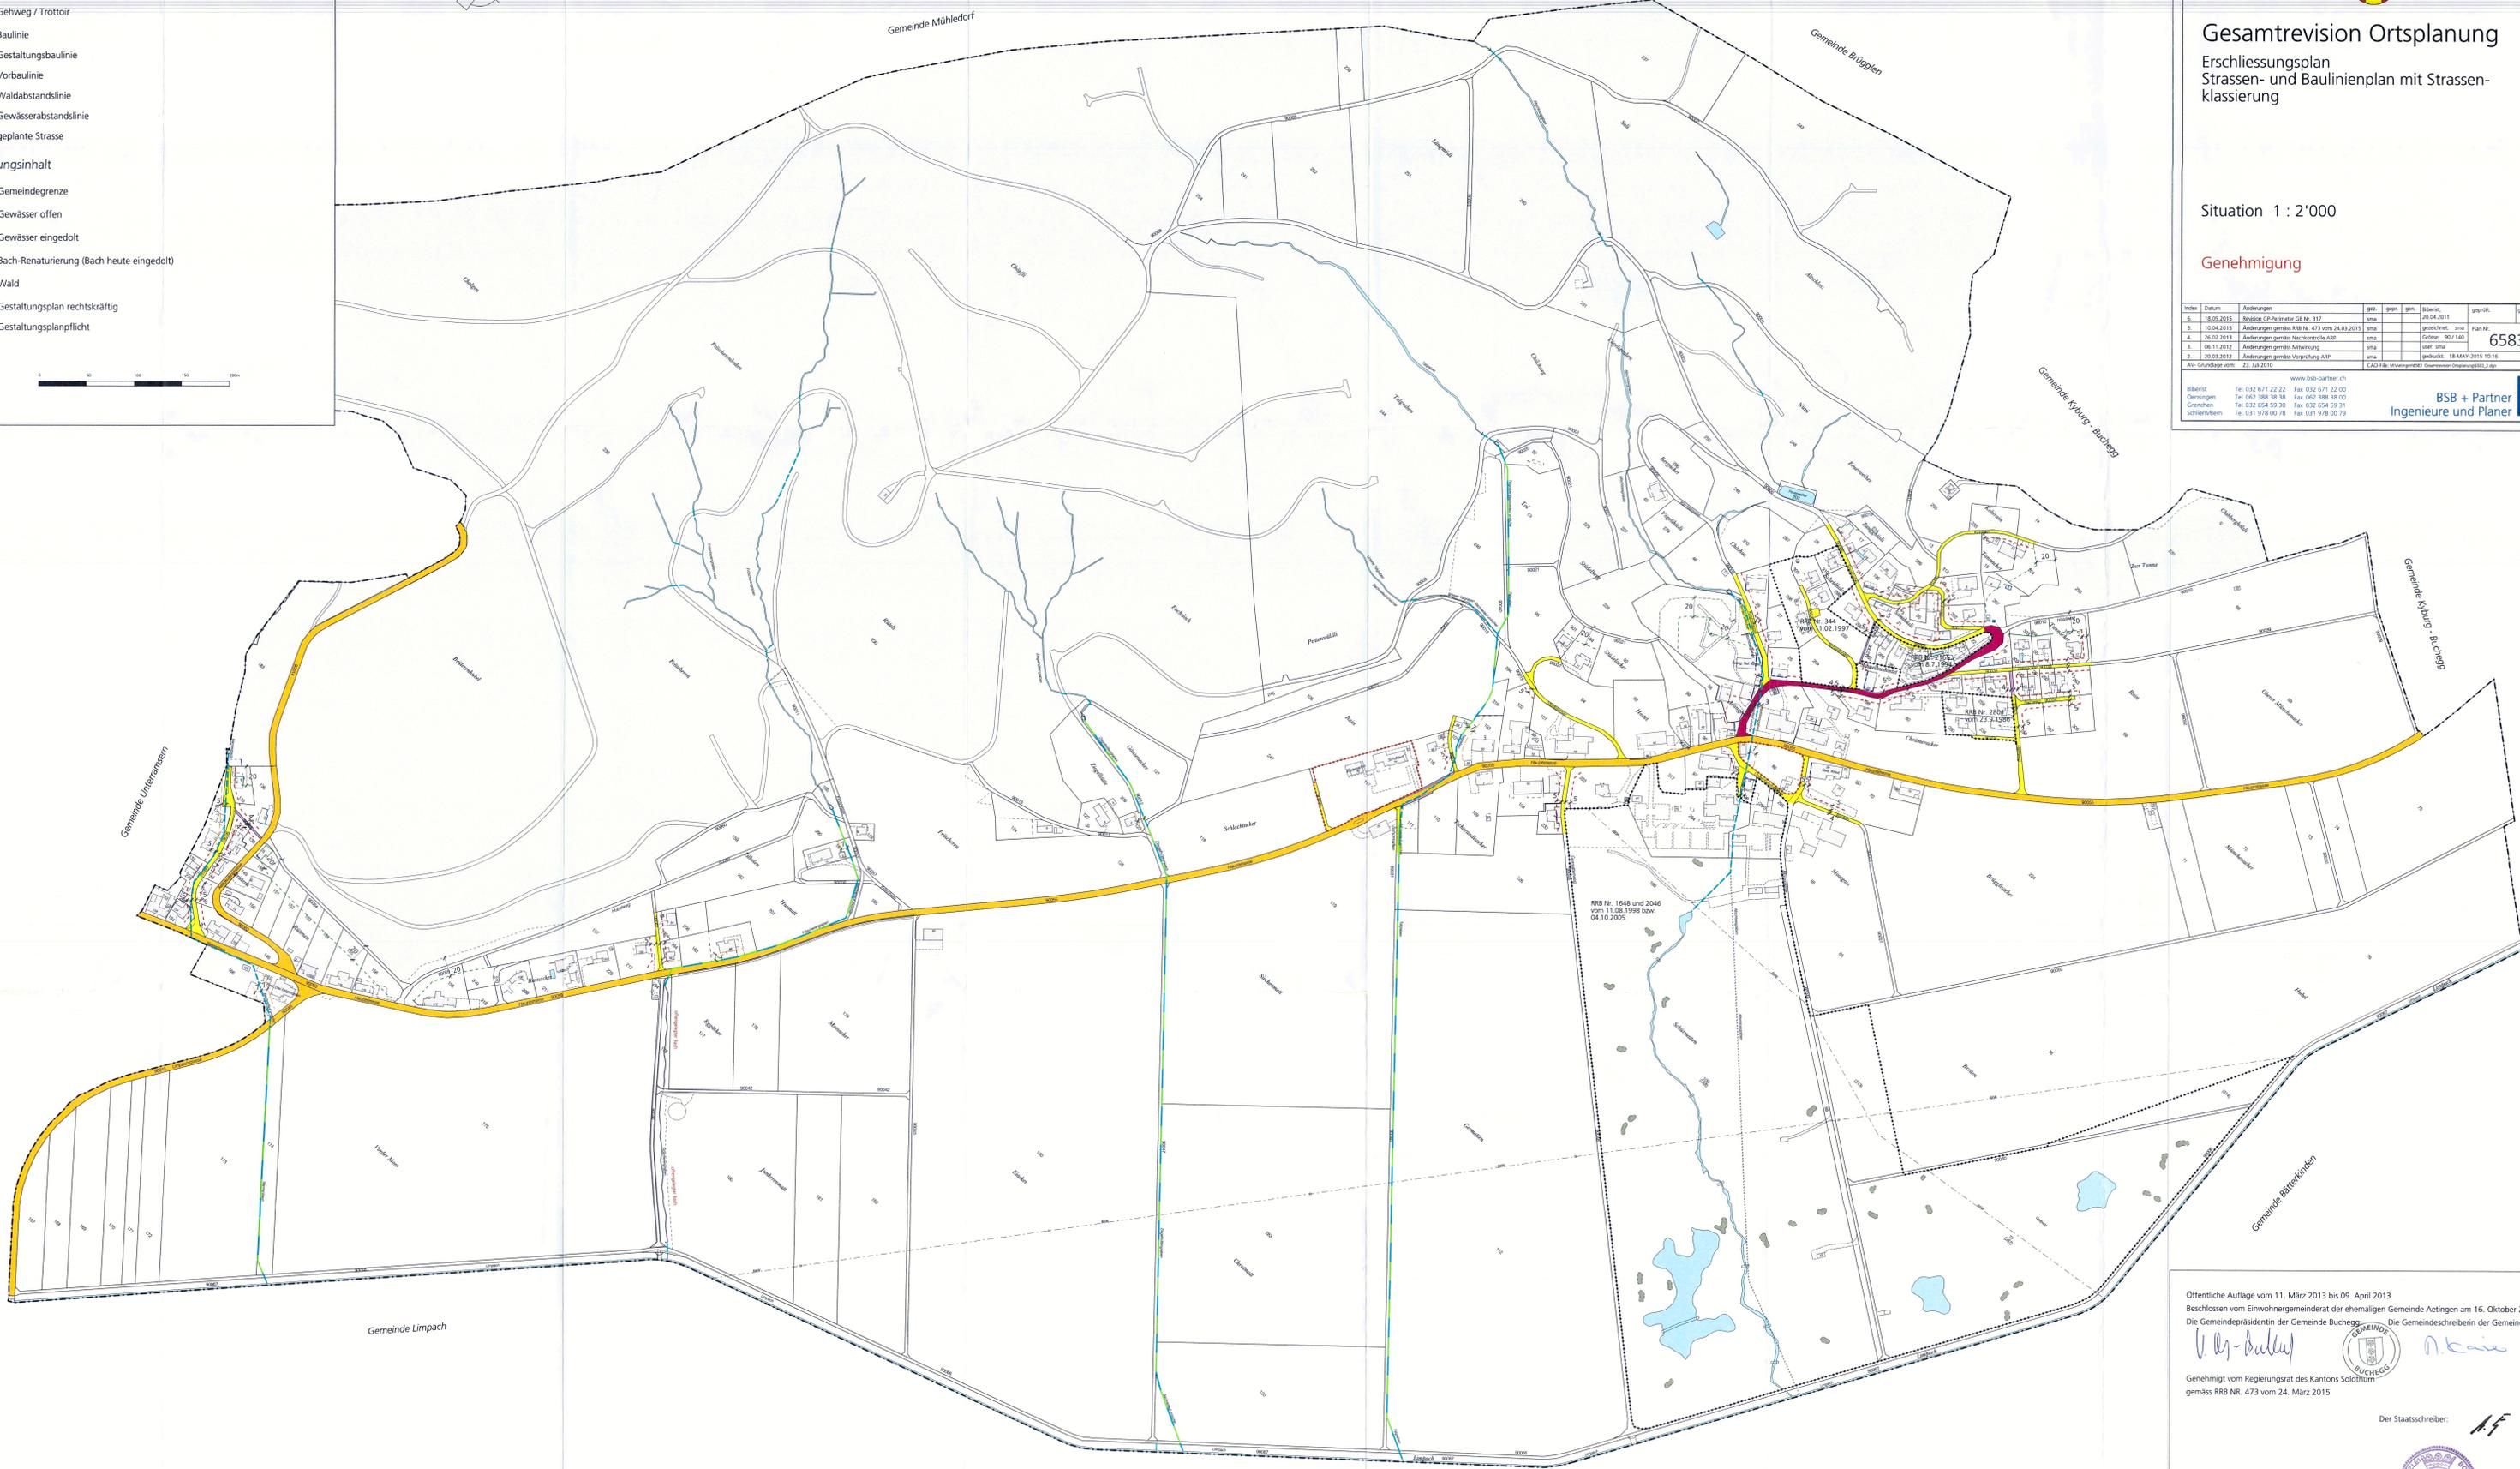

## Gesamtrevision Ortsplanung

### Erschliessungsplan Strassen- und Baulinienplan mit Strassen- klassierung

Situation 1 : 2'000

**Genehmigung**

Nr.	Datum	Änderungen	gmk						
1.	18.05.2015	Revisus GP-Perimeter GB Nr. 317	ama						
2.	10.04.2015	Änderungen gemäss RRB Nr. 473 vom 24.03.2015	ama						
3.	26.02.2015	Änderungen gemäss Nachkontrolle AAP	ama						
4.	06.11.2012	Änderungen gemäss Nachprüfung	ama						
5.	20.03.2012	Änderungen gemäss Vorprüfung AAP	ama						
AV: Grundlage vom: 23. Juli 2010									6583 / 2

www.bsq-partner.ch  
 Biberist Tel. 032 671 22 22 Fax 032 671 22 00  
 Olteningen Tel. 062 388 38 38 Fax 062 388 38 00  
 Grenchen Tel. 022 654 59 28 Fax 022 654 59 31  
 Schönenram Tel. 031 978 00 78 Fax 031 978 00 79

**BSB + Partner** **bsq**  
Ingenieure und Planer

Öffentliche Auflage vom 11. März 2013 bis 09. April 2013  
 Beschlossen vom Einwohnergemeinderat der ehemaligen Gemeinde Aetigen am 16. Oktober 2013  
 Die Gemeindepräsidentin der Gemeinde Buchegg: *[Signature]* Die Gemeindegeschäftsführerin der Gemeinde Buchegg: *[Signature]*

Genehmigt vom Regierungsrat des Kantons Solothurn  
 gemäss RRB Nr. 473 vom 24. März 2015

Der Staatsschreiber: *[Signature]*

