

21 / 17



# Einwohnergemeinde Bibern

Kanton Solothurn

## Revitalisierung Biberenbach Pilotabschnitt Biberentalmatten

### Kantonaler Teilzonenplan

Situation 1:1000

Öffentliche Auflage vom 7.3.11 bis 5.4.11

Genehmigt vom Regierungsrat des Kantons Solothurn  
mit Beschluss Nr. 1515 vom 28.6.11

Der Staatsschreiber:

Publikation im Amtsblatt Nr. 30 vom 29.7.11



Datum:	08.12.2010	Proj.	S. Henzmann	Rev.		Rev.		QM - Nummer	430
Format:	30x63	Gez.	cr	Rev.		Rev.		Plan - Nr.	
Massstab:	1:1000	Gepr.		Rev.		Rev.		Tb.Nr.	034.108.304

**Emch+Berger**  
Emch+Berger AG  
Ingenieure und Planer  
Schöngrünstrasse 35  
CH-4500 Solothurn  
Telefon 032 624 48 48  
Telefax 032 624 48 96  
solothurn@emchberger.ch  
www.solothurn.emchberger.ch


#### Legende

##### Genehmigungsinhalt

-  Kantonale Uferschutzzone Biberenbach (entspricht Gewässerraum)
-  Kommunale Uferschutzzone (wird aufgehoben)

##### Orientierungsinhalt

-  Gebäude
-  Gewässer
-  Kommunale Uferschutzzone

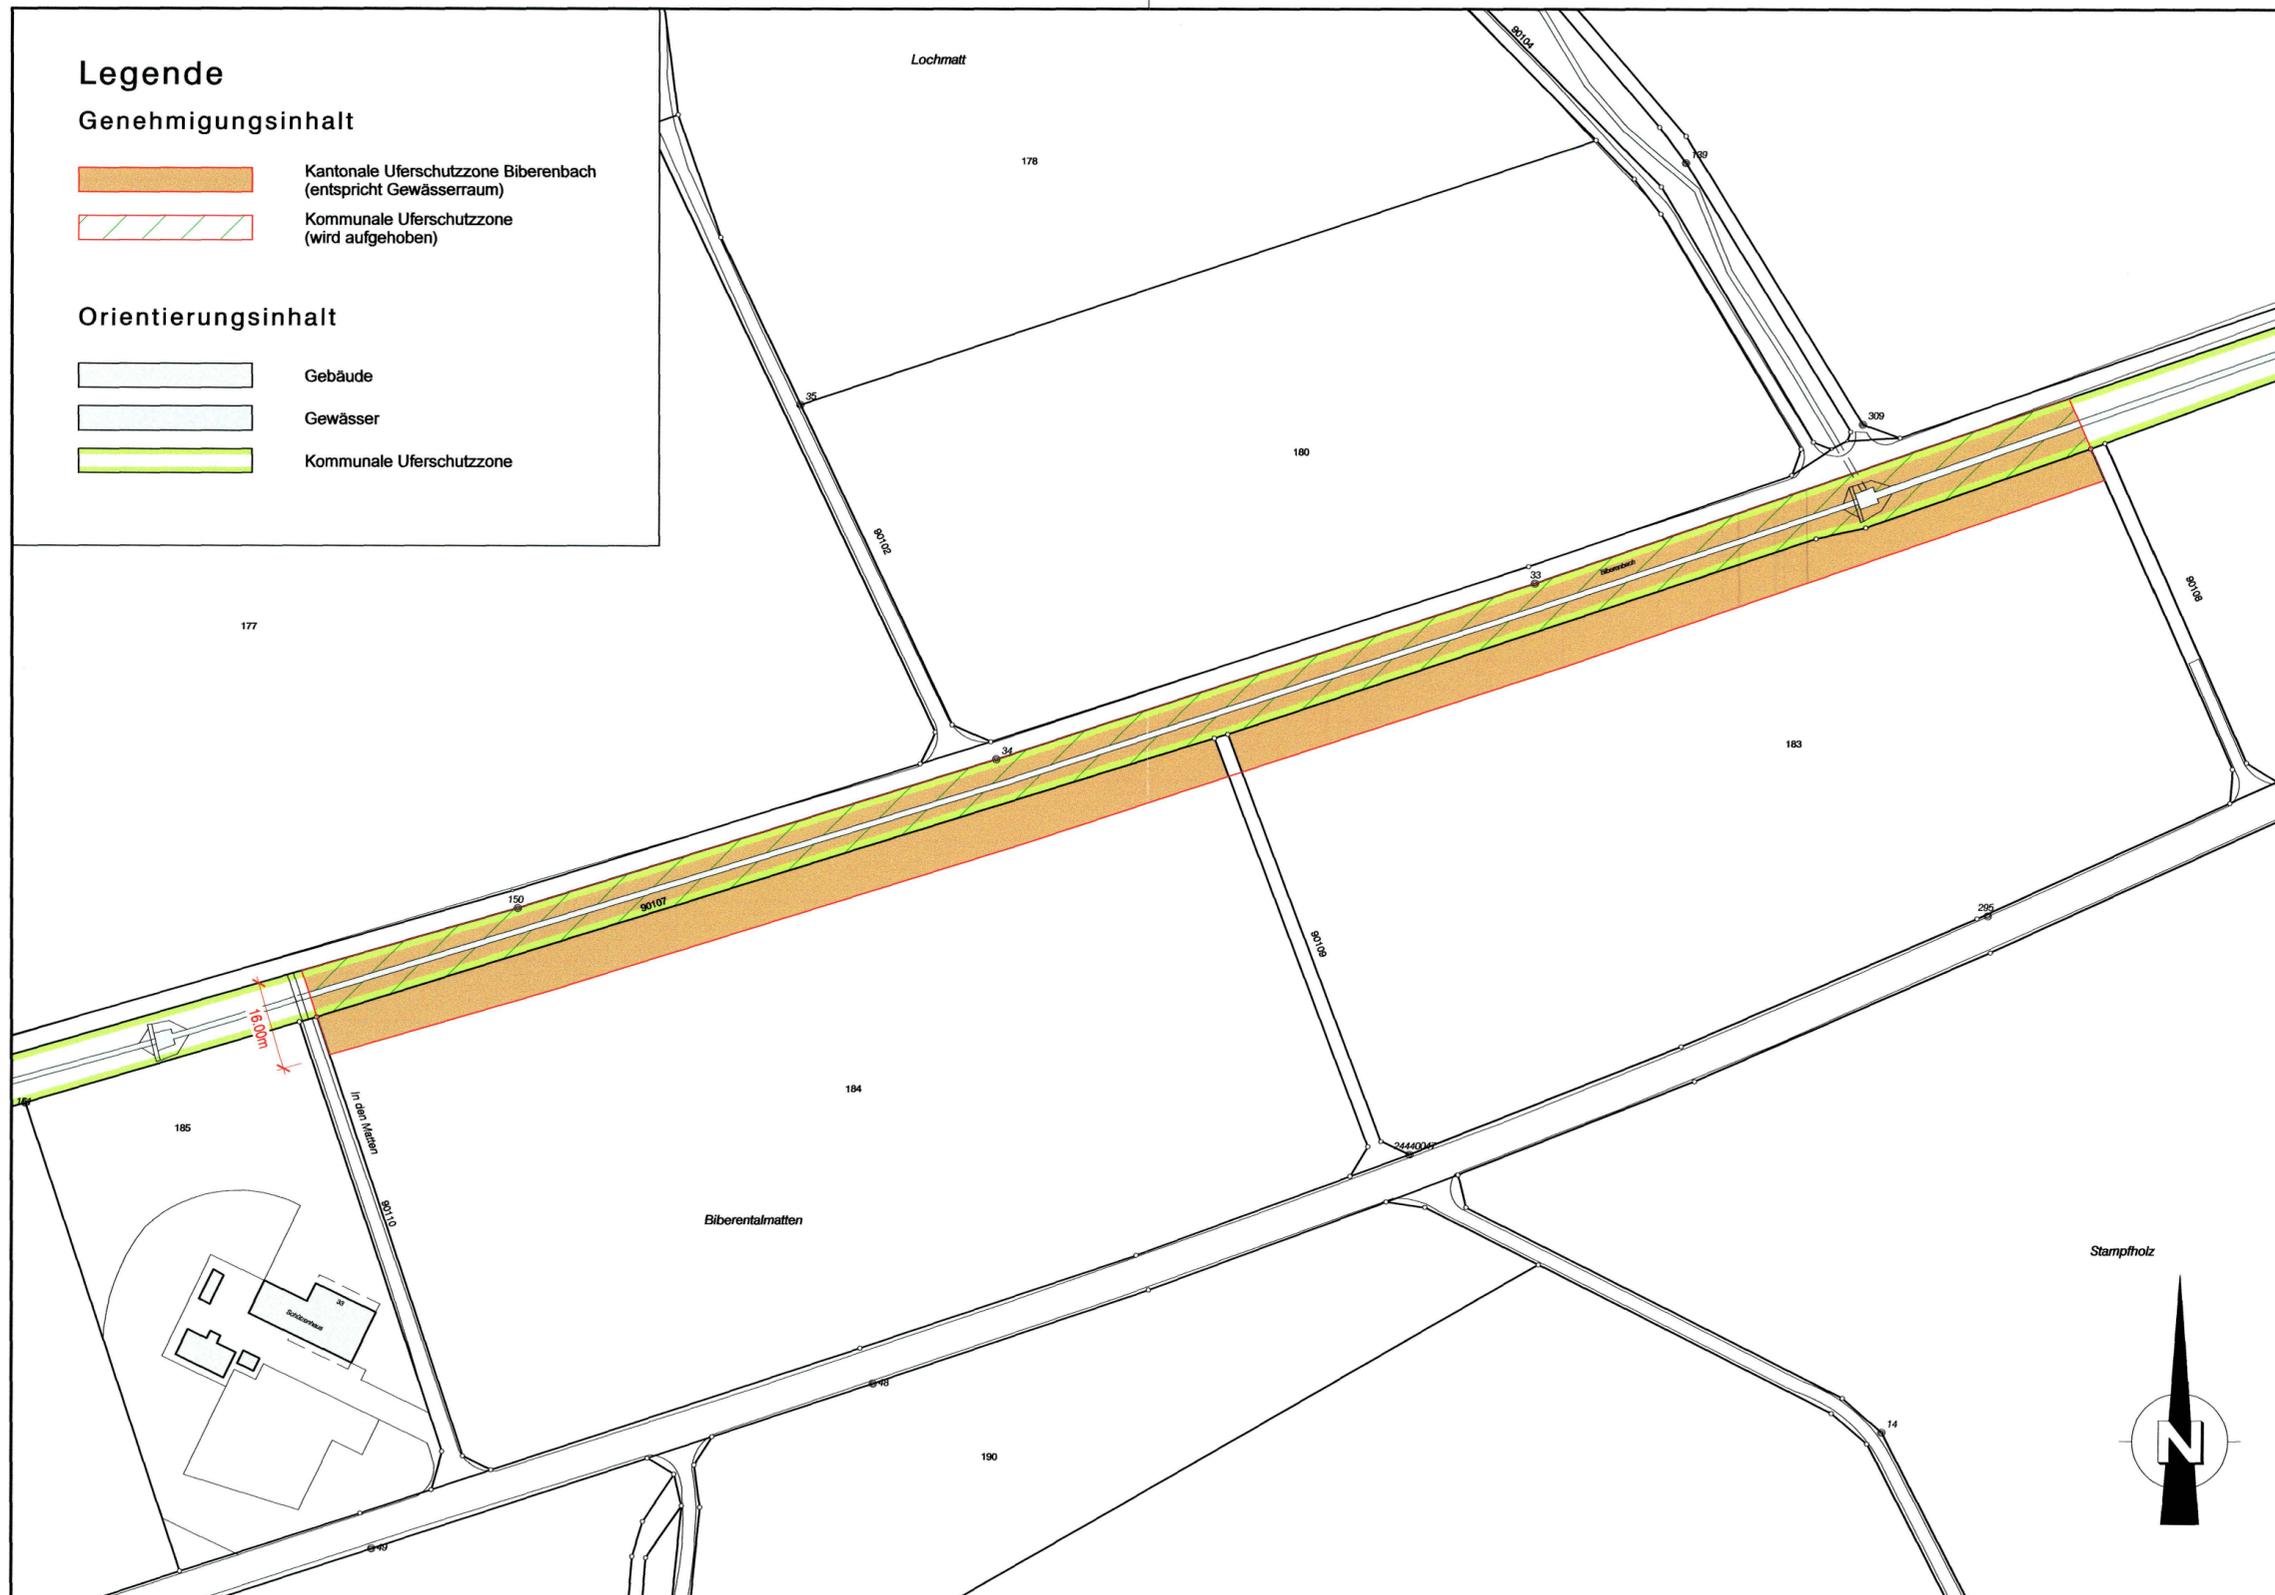

Stampfholz

