21 / 19

Kanton Solothurn
Gemeinde Bibern

Sanierung und Ergänzung von Entwässerungen

Vom Regierungsrat durch Beschluss Nr. 1916 genehmigt.
Solothurn, 13.9.2011
Staatsschreiber

Bauprojekt

Teil West

Situationsplan

Massstab 1:2000

aufgelegen vom 4. Juli bis 4. August 2011

Der Gemeindepräsident:

Plan Nr.: 2.621.0340-7	Änderungen:		Datum: Mai 2011	
	A:	B:	Format: 90x100	
Filename: Bibern Leitungen-teil.dwg			Gez.: Ar.	Gepr.:

W+H AG
Blümlisalpstrasse 6
Postfach
4562 Biberist
Telefon 032 671 26 30
Fax 032 671 26 31
E-Mail admin@w-h.ch

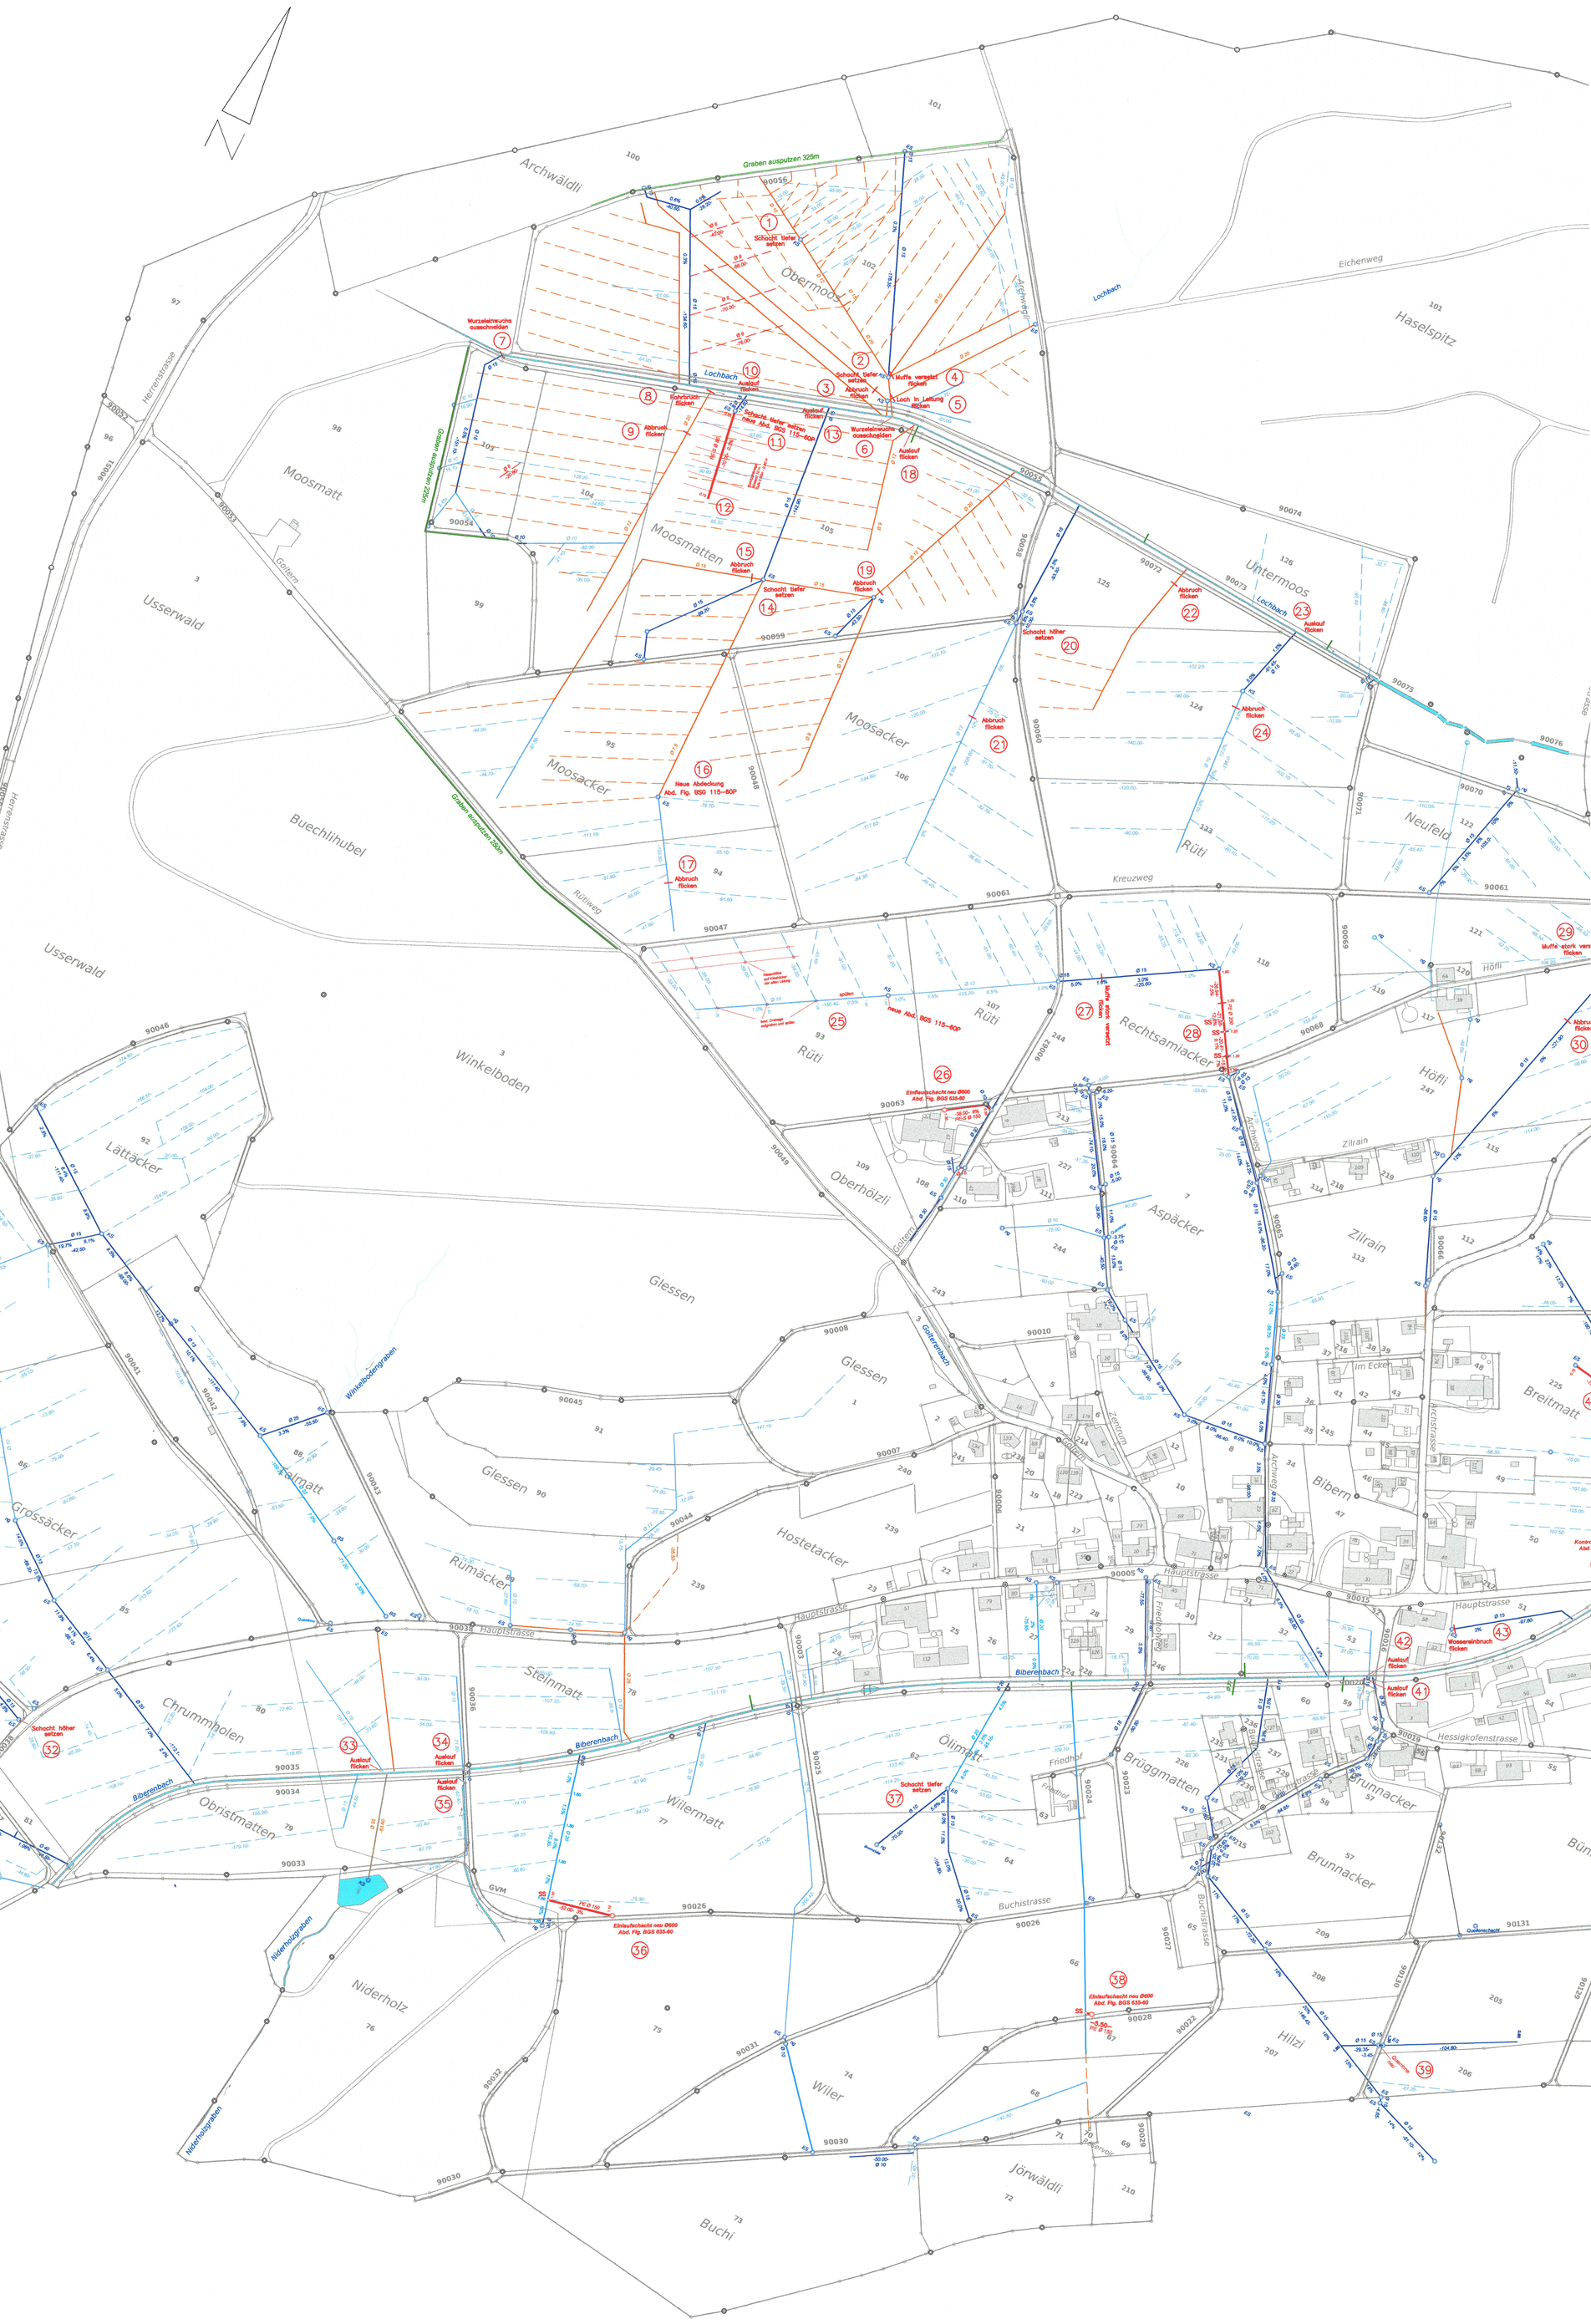

Legende:

- Schächte
- Sammler Zement
- Sammler Ton
- Sammler Sickerrohr
- Sammler vor 1970
- Sauger Ton
- Sauger vor 1970
- Sauger Kunststoff

Gegenstand des Projekts

- vorgesehene Entwässerungen nach Besprechung mit Eigentümer
- Schlitzdrainage
- Neue Schächte
- SS Spülschächte
- 87 Nummer zum Detailprojekt
- KS Kontrollschacht
- ES Einlaufschacht
- ng Schacht nicht gefunden