

Legende

- Genehmigungsinhalt**
- Gemeindegrenze
 - Kanalisationsbereich / Siedlungsgebiet
 - Begrenzung der Teileinzugsgebiete
 - ⊕ Schachtnummer | Fläche in ha | Abflusskoeffizient | Einwohnerdichte
 - Mischwasser
 - Schmutzwasser
 - Regenwasser
 - Mischsystem
 - Trennsystem
- Leitungen**
- Bestehend Projektiert
- Mischabwasserleitung
 - zu erneuernde Mischabwasserleitung
 - private Mischabwasserleitung
 - Regenabwasserleitung (Saubere Abwasser SW)
 - zu erneuernde Regenabwasserleitung
 - Schmutzwasserleitung
 - Entlastungsleitung
 - Drainageleitung
- Orientierungsinhalt**
- Brunnenanschluss unbekannt
 - Brunnenanschluss an Mischabwasserleitung
 - eingedoltes öffentliches Gewässer
 - S1 S2 S3 Grundwasserschutzzone
 - ~ Gewässer

Kanton Solothurn
Gemeinde Buchegg
(Ortsteil Bibern)

Genereller Entwässerungsplan

Vorprojektsplan

Situation 1 : 2000

Öffentliche Auflage vom 28. bis 9. 2014


Genehmigt vom Einwohnergemeinderat am 30.6.2014

Der Gemeindepräsident: *[Signature]* Die Gemeindeverwalterin: *[Signature]*

Genehmigt vom Regierungsrat mit Beschluss Nr. 1980 vom 18.11.2014

Der Staatsschreiber: *[Signature]*

W+H AG Brühlalpstrasse 6 Postfach 4562 Eberat	Änderungen: A: 2. Dez. 2013 B: 19. Dez. 2013 C:	Dok. Nr.: 3.640.0653-17 Datum: 27. August 2013 Format: 60/84 Gez.: VAJ Date: Planungsstand.dwg Druckdatum: 6. Dezember 2014
	Telefon 032 671 26 30 Fax 032 671 26 31 E-Mail admin@w-h.ch	

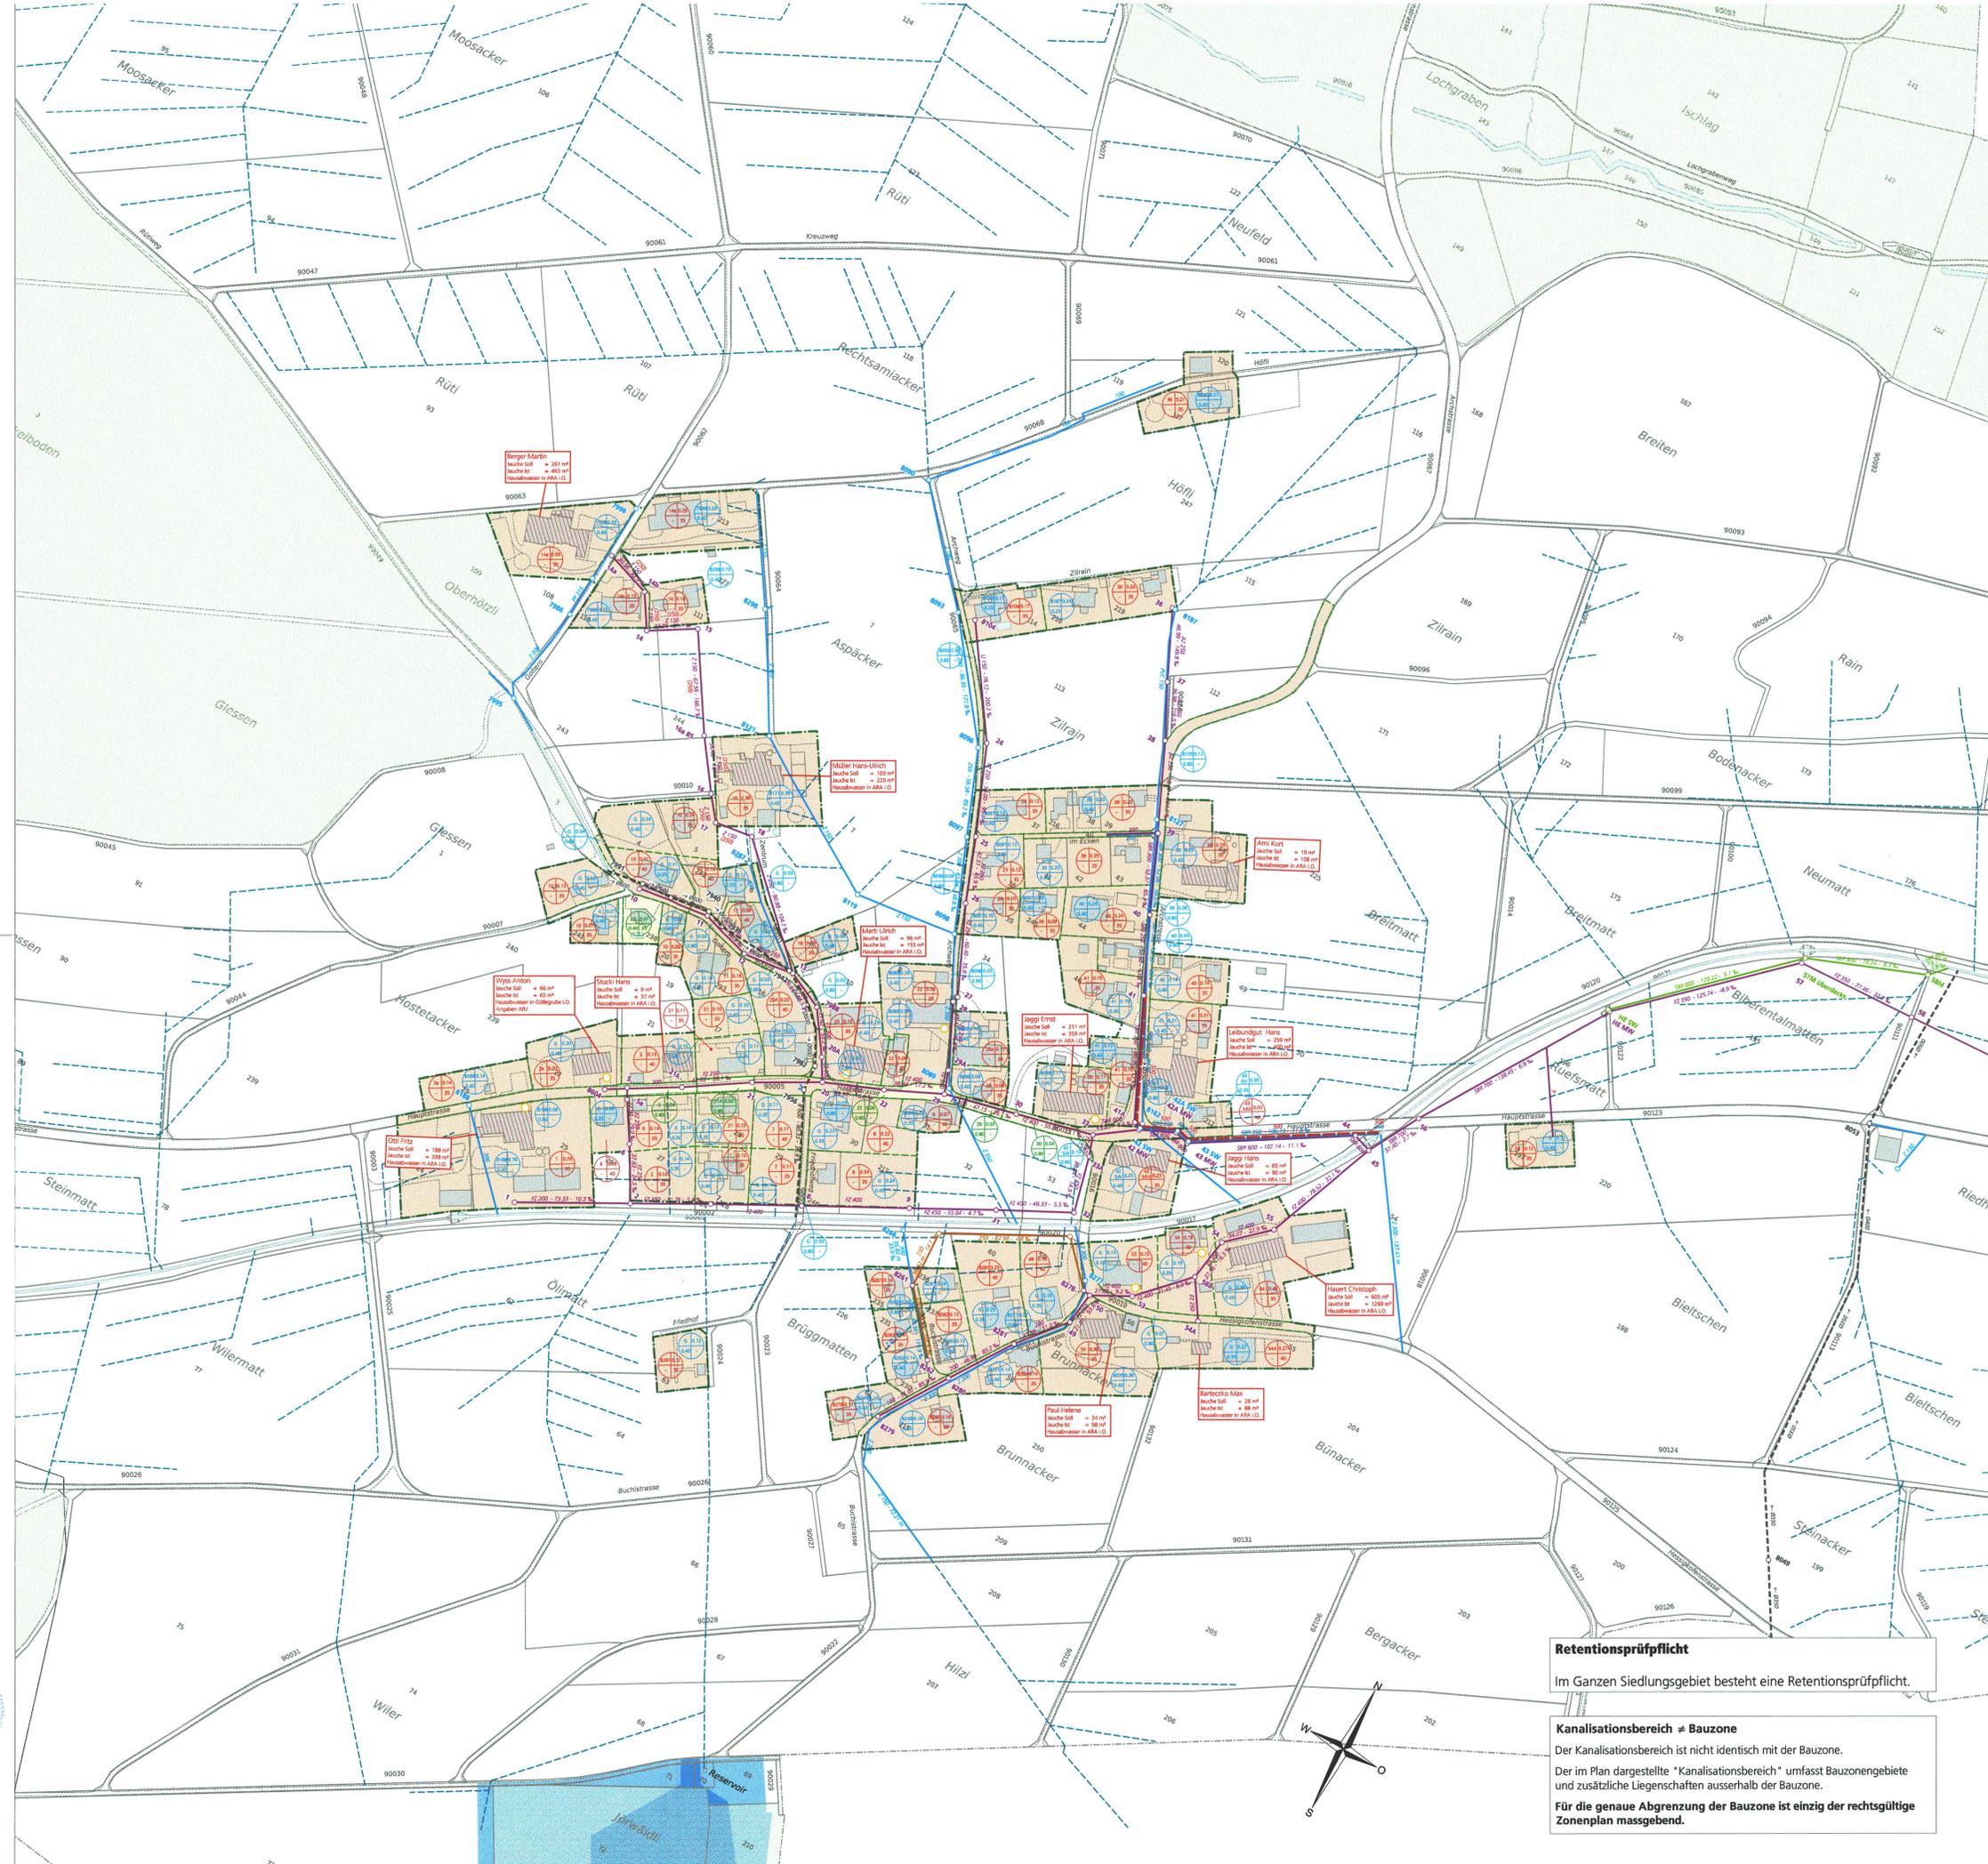

Retentionsprüfung
Im Ganzen Siedlungsgebiet besteht eine Retentionsprüfung.

Kanalisationsbereich ≠ Bauzone
Der Kanalisationsbereich ist nicht identisch mit der Bauzone.
Der im Plan dargestellte "Kanalisationsbereich" umfasst Bauzonegebiete und zusätzliche Liegenschaften ausserhalb der Bauzone.
Für die genaue Abgrenzung der Bauzone ist einzig der rechtsgültige Zonenplan massgebend.