

Kanton Solothurn
 Bau- und Justizdepartement
 Gemeinde Gossliwil / Bibern

GENEHMIGUNG:
 Öffentliche Auflage vom 4.4. bis 3.5.2013

Genehmigt vom Regierungsrat mit RRB Nr. 1105 vom 18.6.2013

Der Staatsschreiber: *A.F.*



Dem Erschliessungsplan kommt gleichzeitig die Bedeutung der Baubewilligung zu.
 (Planungs- und Baugesetz §39 Abs. 4, BGS 711.1)

Streckenplan 1 : 1'000
 Erdgasleitung ≤ 5 bar, Station Buchi bis Station Arch

<p>SWG Technisches Büro</p>			
Marktplatz 22 2540 Grenchen Tel 032 654 66 66 Fax 032 654 66 60			
Datum: 07.11.2012	Plan Nr: 70.0269-011	Gezeichnet: Luna	Grösse: 30 / 126
Dossier Nr:	AutoCAD:	Rev: 07.03.2013 Vis: Sal	Rev: Vis:
Grundlagen:		Bemerkungen:	


LEGENDE

Orientierungsinhalt:
 Stilllegung bestehende Erdgasdruckleitung GVM- Strecke 333 Buchi - Grenchen Stahl 4" (114.3 x 5.0 mm) 25bar
 Abbruch bestehende Flugmarkierung
 Flugmarkierung bestehend
 Ausgangsverrohrung Station Buchi
 Wald

Genehmigungsinhalt:
 Projektierte 5bar Erdgasleitung, Buchi - Arch 5bar, HDPE ø 400 / 327.4 mm, Serie S5, PE 100 RC
 Baupiste / Fahrstreifen Aushubmaterial / Unter- und Oberboden

Fremdleitungen:

- Fernmeldekabel
- Kabelkommunikation
- Anodenkabel
- Elektrokabel
- Wasserleitung
- Gasleitung
- Drainage
- Bach eingedolt
- Bach offen
- Kanalisation
- Fernwärme

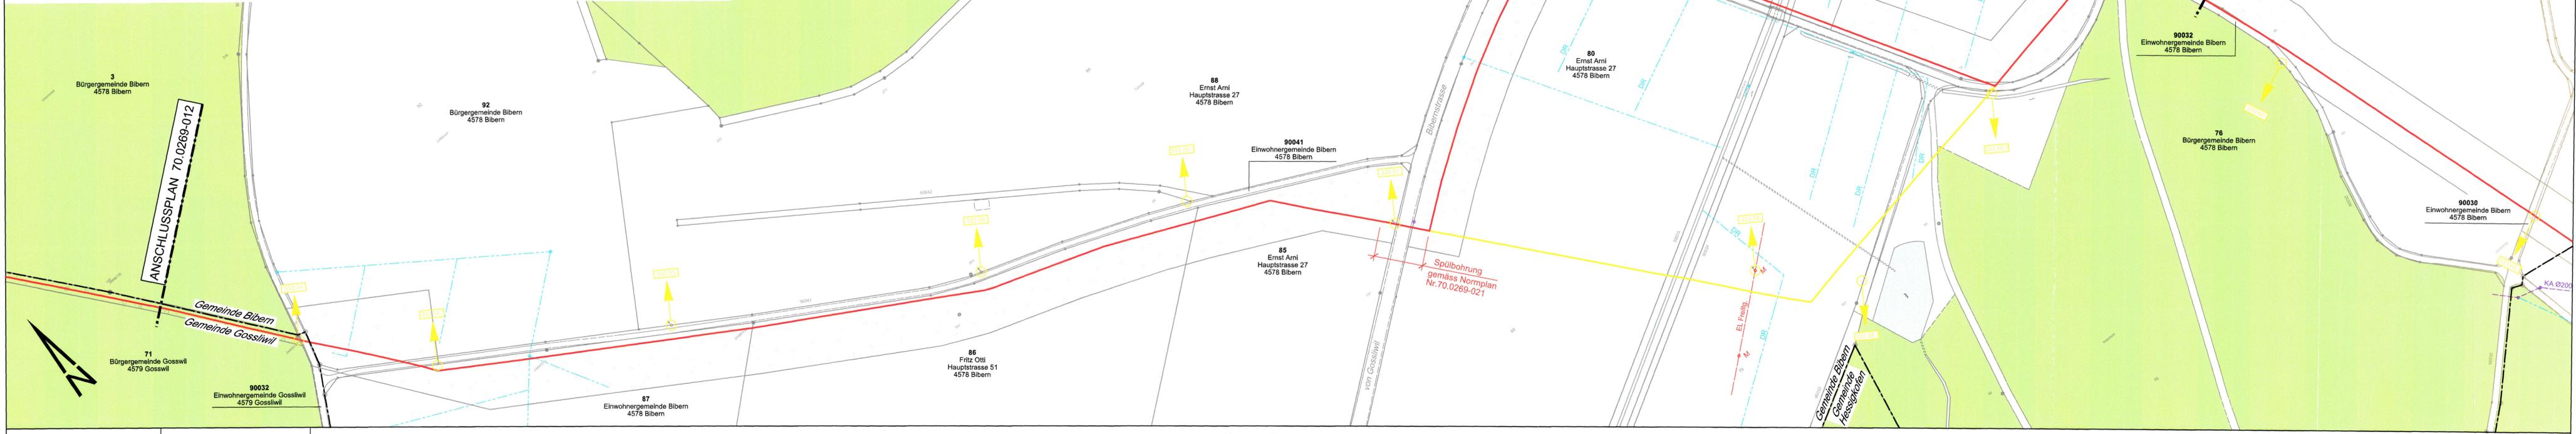

Gemeinden:	Gossliwil L = 62 m	Bibern, L = 909 m			
Trasse:		Profil 2A, L = 506 m	Spülbohrung, L = 18 m	Profil 1A, L = 213 m	Spülbohrung, L = 45 m
Rohranganze:		Erdgasleitung, Betriebsdruck bis 5bar, HDPE ø 400 / 327.4 mm, Serie S5, PE 100 RC, Überdeckung mind. 1.0 m			