

Kanton Solothurn
Bau- und Justizdepartement

Gemeinde Bibern / Gossliwil

GENEHMIGUNG:
Öffentliche Auflage vom 4.4. bis 3.5. 2013


Genehmigt vom Regierungsrat mit RRB Nr. 1105 vom 18.6. 2013

Der Staatsschreiber:
Dem Erschliessungsplan kommt gleichzeitig die Bedeutung der Baubewilligung zu.
(Planungs- und Baugesetz §39 Abs. 4, BGS 711.1)



Streckenplan 1 : 1'000
Erdgasleitung ≤ 5 bar, Station Buchi bis Station Arch

| | | | |
|-------------------|---|--------------------------|------------------|
| | SWG Technisches Büro | | |
| | Marktplatz 22 2540 Grenchen Tel 032 654 66 66 Fax 032 654 66 60 | | |
| Datum: 07.11.2012 | Plan Nr: 70.0269-012 | Gezeichnet: Luna | Grösse: 30 / 126 |
| Dossier Nr: | AutoCAD: | Rev: 07.03.2013 Vis: Sal | Rev: Vis: |
| Grundlagen: | Bemerkungen: | | |

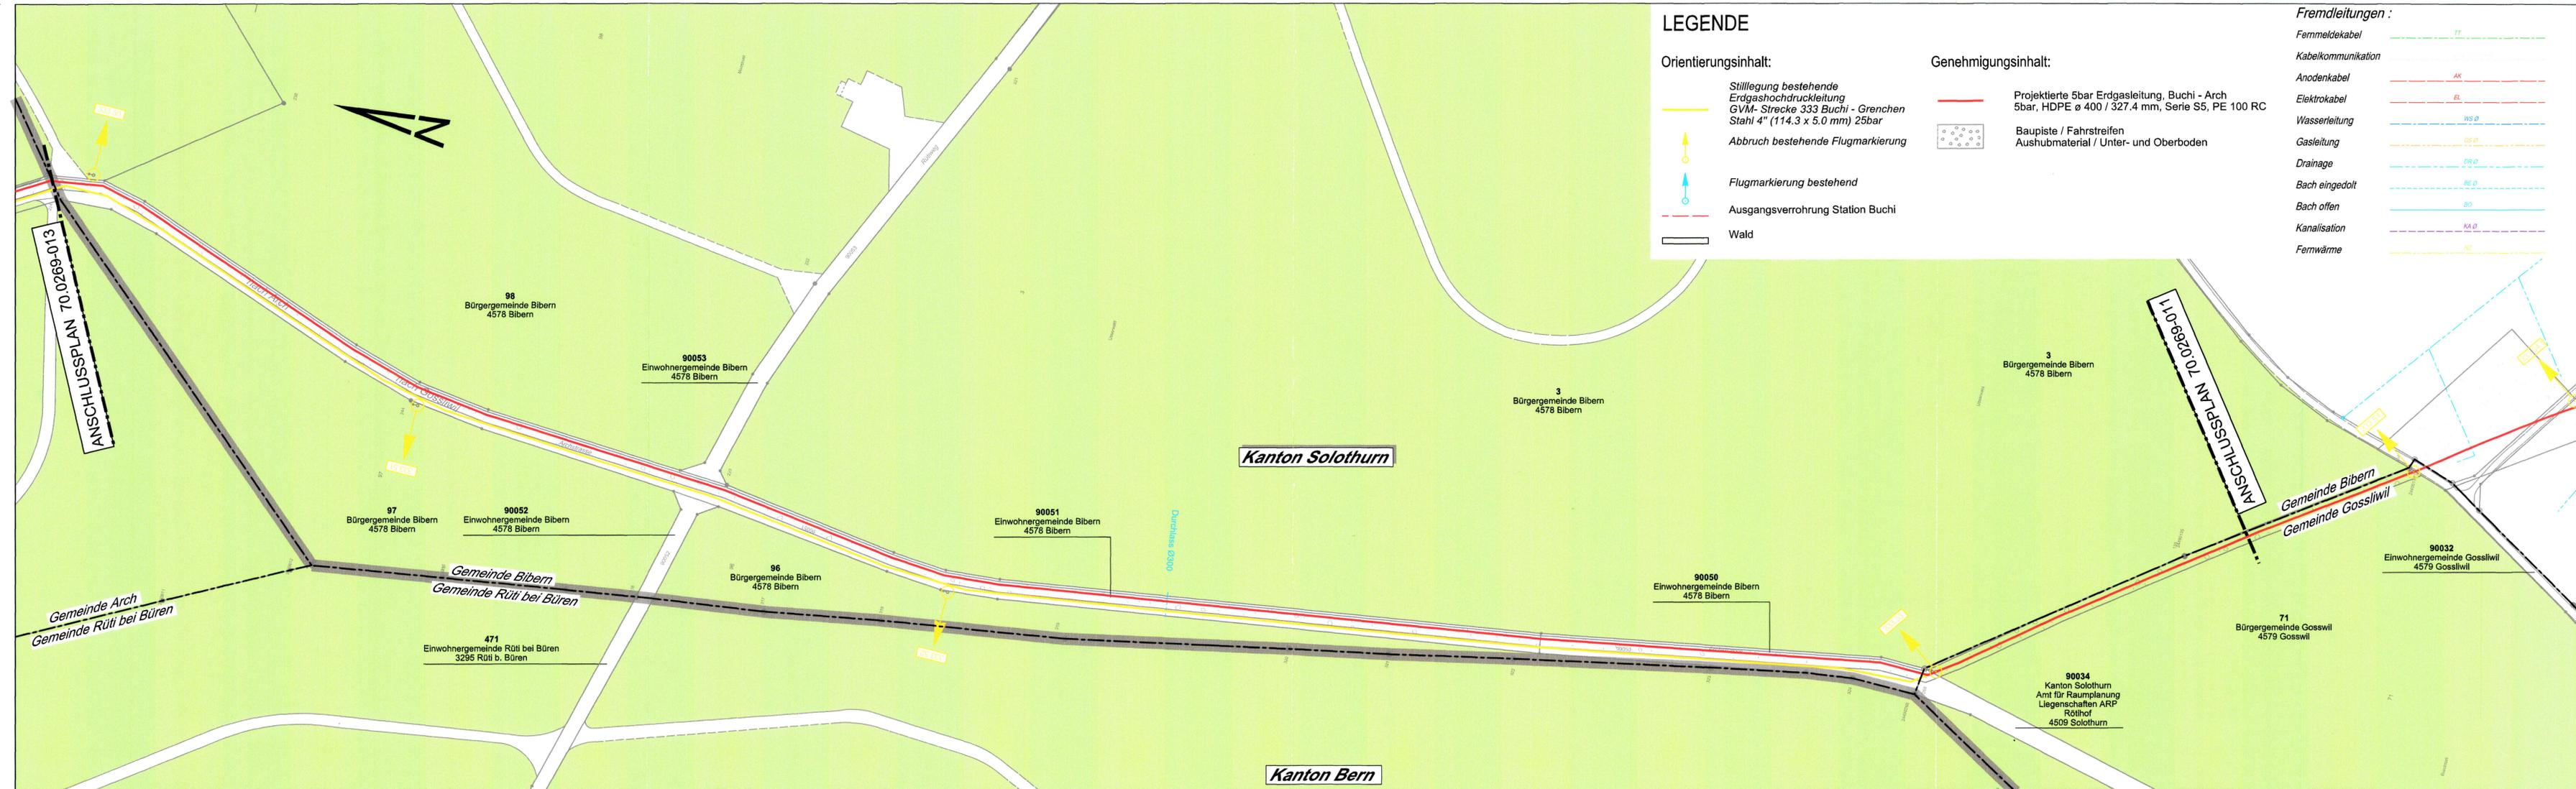

Orientierungsinhalt:

- Stilllegung bestehende Erdgashochdruckleitung GVM-Strecke 333 Buchi - Grenchen Stahl 4" (114.3 x 5.0 mm) 25bar
- Abbruch bestehende Flugmarkierung
- Flugmarkierung bestehend
- Ausgangsverrohrung Station Buchi
- Wald

Genehmigungsinhalt:

- Projektierte 5bar Erdgasleitung, Buchi - Arch 5bar, HDPE ø 400 / 327.4 mm, Serie S5, PE 100 RC
- Baupiste / Fahrstreifen Aushubmaterial / Unter- und Oberboden

Fremdleitungen :

- Fernmeldekabel
- Kabelkommunikation
- Anodenkabel
- Elektrokabel
- Wasserleitung
- Gasleitung
- Drainage
- Bach eingedolt
- Bach offen
- Kanalisation
- Fernwärme

| | | | | |
|-------------|--|----------------------|-----------|--------|
| Gemeinden: | Bibern, L = 638 m | Gossliwil, L = 114 m | Gossliwil | Bibern |
| Trasse: | Profil 1C, L = 638 m | | | |
| Rohrangabe: | Erdgasleitung, Betriebsdruck bis 5bar, HDPE ø 400 / 327.4 mm, Serie S5, PE 100 RC, Überdeckung mind. 1.0 m | | | |