


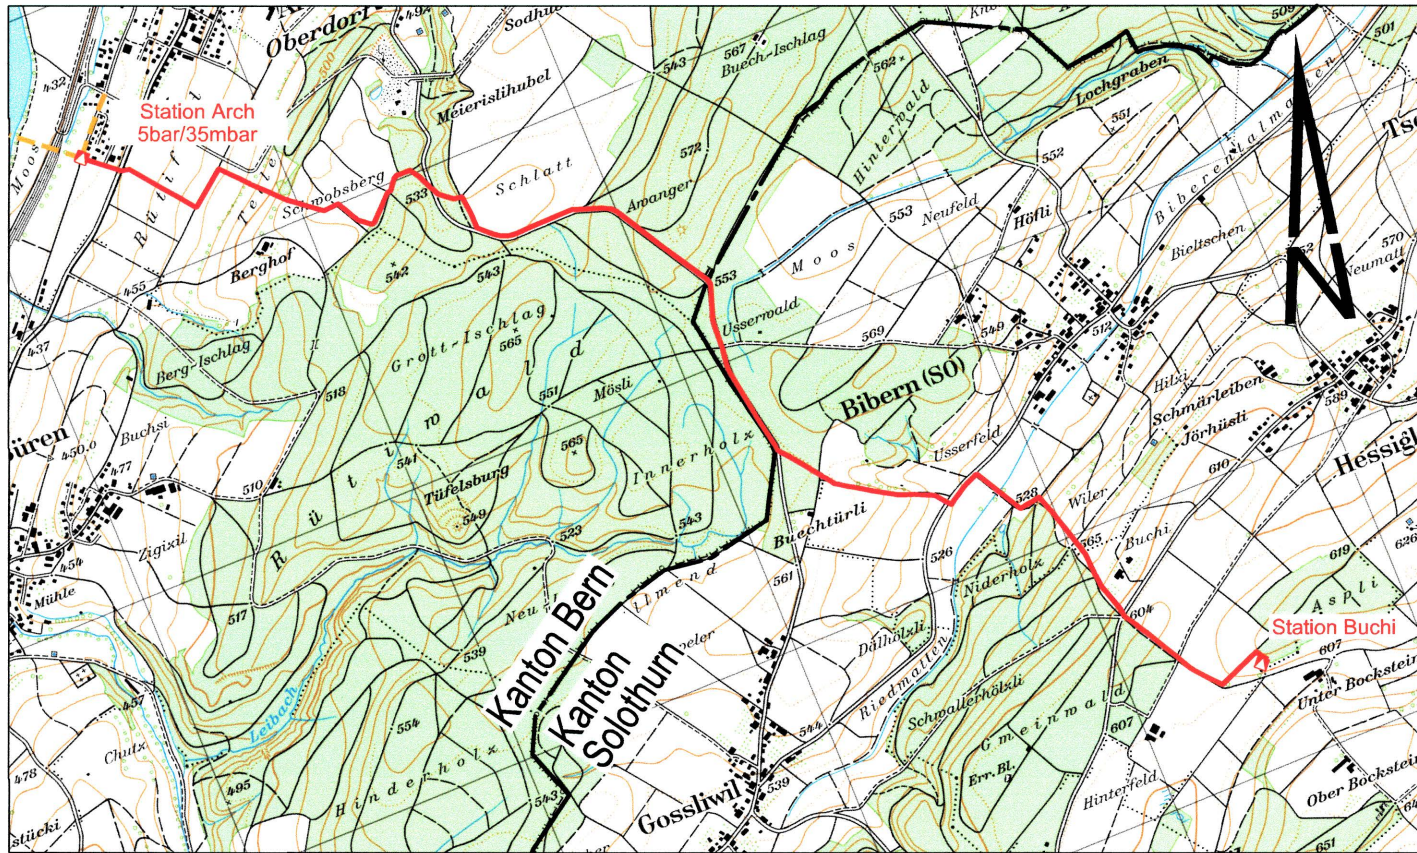

Kanton Solothurn
Bau- und Justizdepartement

Kanton Bern
Bau-, Verkehrs- und Energiedirektion
des Kantons Bern

GENEHMIGUNG

Öffentliche Auflage vom 4.4. bis 3.5.2013

Genehmigt vom Regierungsrat mit RRB Nr. 1105 vom 18.6.2013

Der Staatsschreiber:

Dem Erschliessungsplan kommt gleichzeitig die Bedeutung der Baubewilligung zu. (Planungs- und Baugesetz § 39 Abs. 4, BGS 711.1)




Normplan Spülbohrung Kantonsstrasse / Bachquerung, 1:200
Erdgasleitung ≤ 5 bar, Station Buchi bis Station Arch

B+S
ENTWICKELN • PLANEN • REALISIEREN
Muristrasse 60 • CH-3000 Bern 31
T 031 356 80 80 • F 031 356 80 81

 SWG Technisches Büro	SWG Technisches Büro Marktplatz 22 2540 Grenchen Tel 032 654 66 66 Fax 032 654 66 60			
Datum: 07.11.2012	Plan Nr: 70.0269-021	Gezeichnet: Luna	Grösse: 30 / 63	
Dossier Nr:	AutoCAD:	Rev: 07.03.2013 Vis:	Rev: Vis:	
Grundlagen:	Bemerkungen:			

Längsschnitt 1:200 Spülbohrung Bachquerung (Bibernbach)

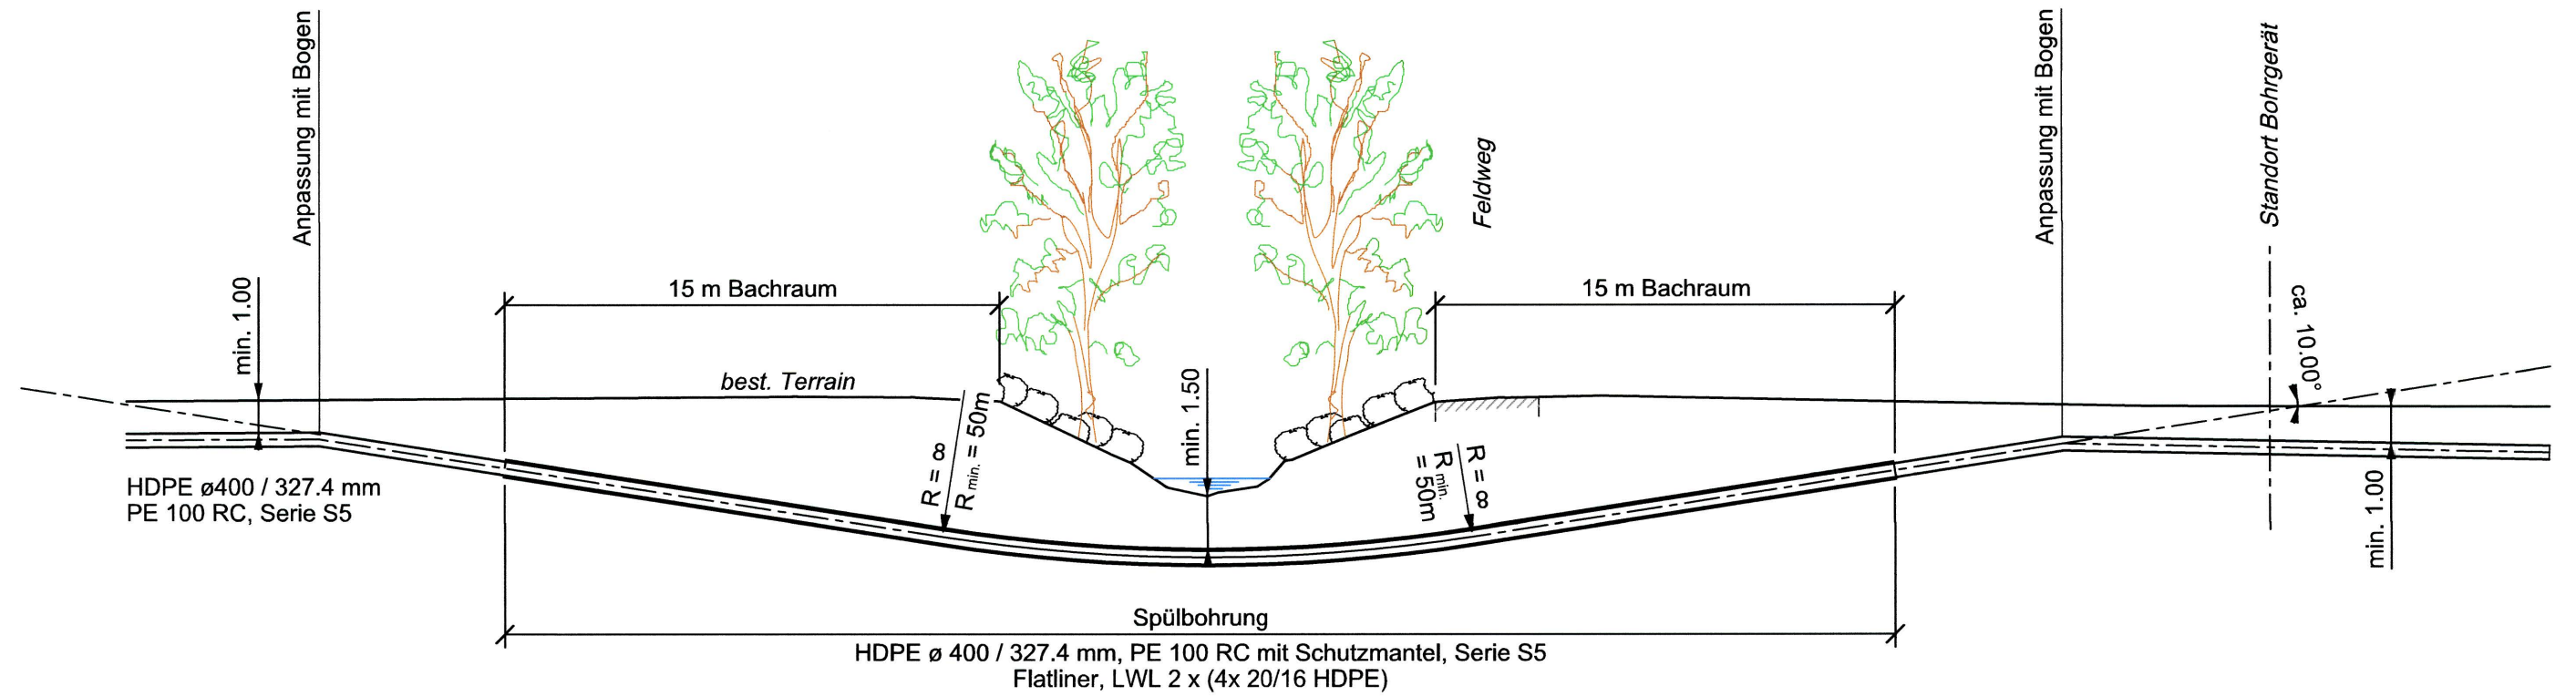

Längsschnitt 1:200 Spülbohrung Querung Kantonsstrasse

