


Gemeinde Buchegg Kanton Solothurn
Teilzonenplan Hunteilmatten - Heilibräch
(Buchegg - Küttigkofen)
1:1'000

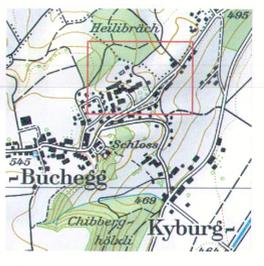

Öffentliche Auflage vom 10.11. bis 12.12.2017
Beschlissen vom Gemeinderat am 14.3.2018
Die Gemeindepräsidentin Die Gemeindegemeinschaft
V. M. Buchegg *[Signature]*

Vom Regierungsrat genehmigt mit RRB Nr. 2019/301 vom 26.2.2019
Genehmigung publiziert im Amtsblatt Nr. 21 vom 24.05.2019




Plangrundlage: Amtliche Vermessung Kanton Solothurn, Stand 4.4.2017
Hch. Schachenmann, Büro für Raumplanung, 4581 Küttigkofen

8.3.2019 / HSch


Legende

| Genehmigungsinhalt | | Orientierungsinhalt | |
|--------------------|---------------------------------------|---------------------|---|
| | Landwirtschaftszone | | Fläche Auszonung (bisher OeBA, neu LW) |
| | Wohnzone zweigeschossig W2 (§ 6 ZR) | | Fläche Neueinzonung (bisher LW, neu GW) |
| | Gewerbezone mit Wohnnutzung (§ 10 ZR) | | Fläche Neueinzonung (bisher LW, neu W2) |
| | Gestaltungsplanpflicht (§ 33 ZR) | | Gebäude bestehend |
| | | | Weg bestehend |
| | | | Wald |
| | | | Gesetzlicher Waldabstand 20 m |
| | | | Zone für öffentliche Bauten und Anlagen (bestehend) |
| | | | Wohnzone 2 (bestehend) |
| | | | Landwirtschaftszone LW (bestehend) |
| | | | Landwirtschaftszone LW (bestehend) |
| | | | Gestaltungsplan in Kraft |

Der vorliegende Teilzonenplan bildet mit dem Gestaltungsplan Cutohof eine Einheit. Er kann nur gemeinsam mit dem Gestaltungsplan in Kraft gesetzt werden.
Wird der Gestaltungsplan aufgehoben, so soll auch für das in diesem Plan neu geregelte Gebiet der ursprüngliche Zustand wieder hergestellt werden. Vorbehalten bleiben die gesetzlichen Vorschriften und schützenswerte öffentliche und nachbarliche Interessen.

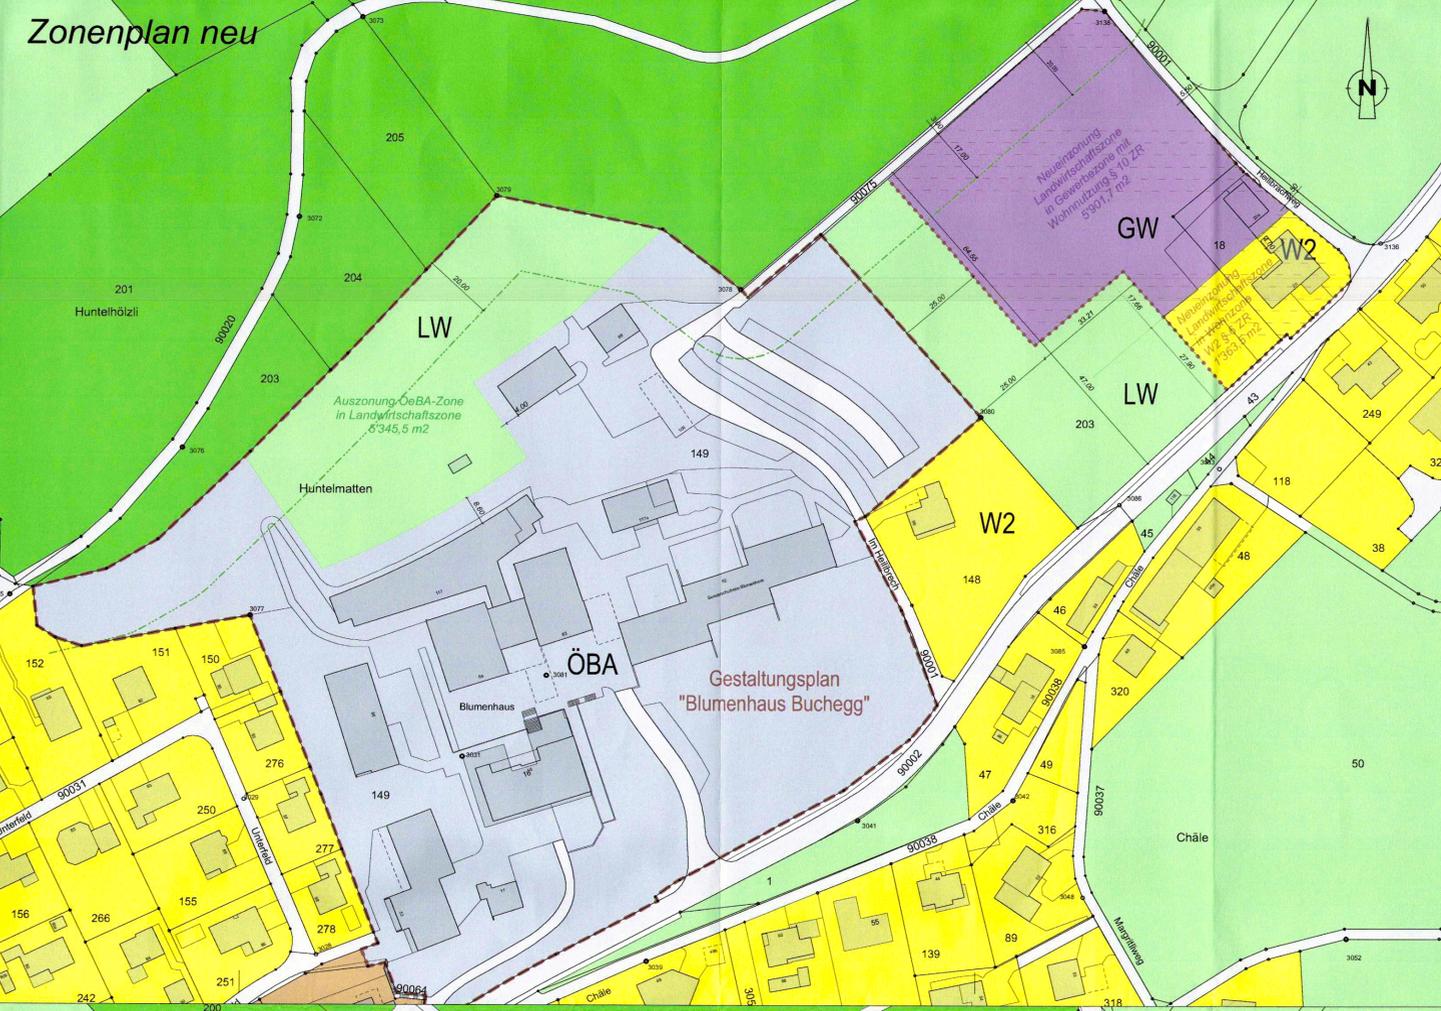

Änderungen am Zonenplan (Gegenstand der Planaufgabe)

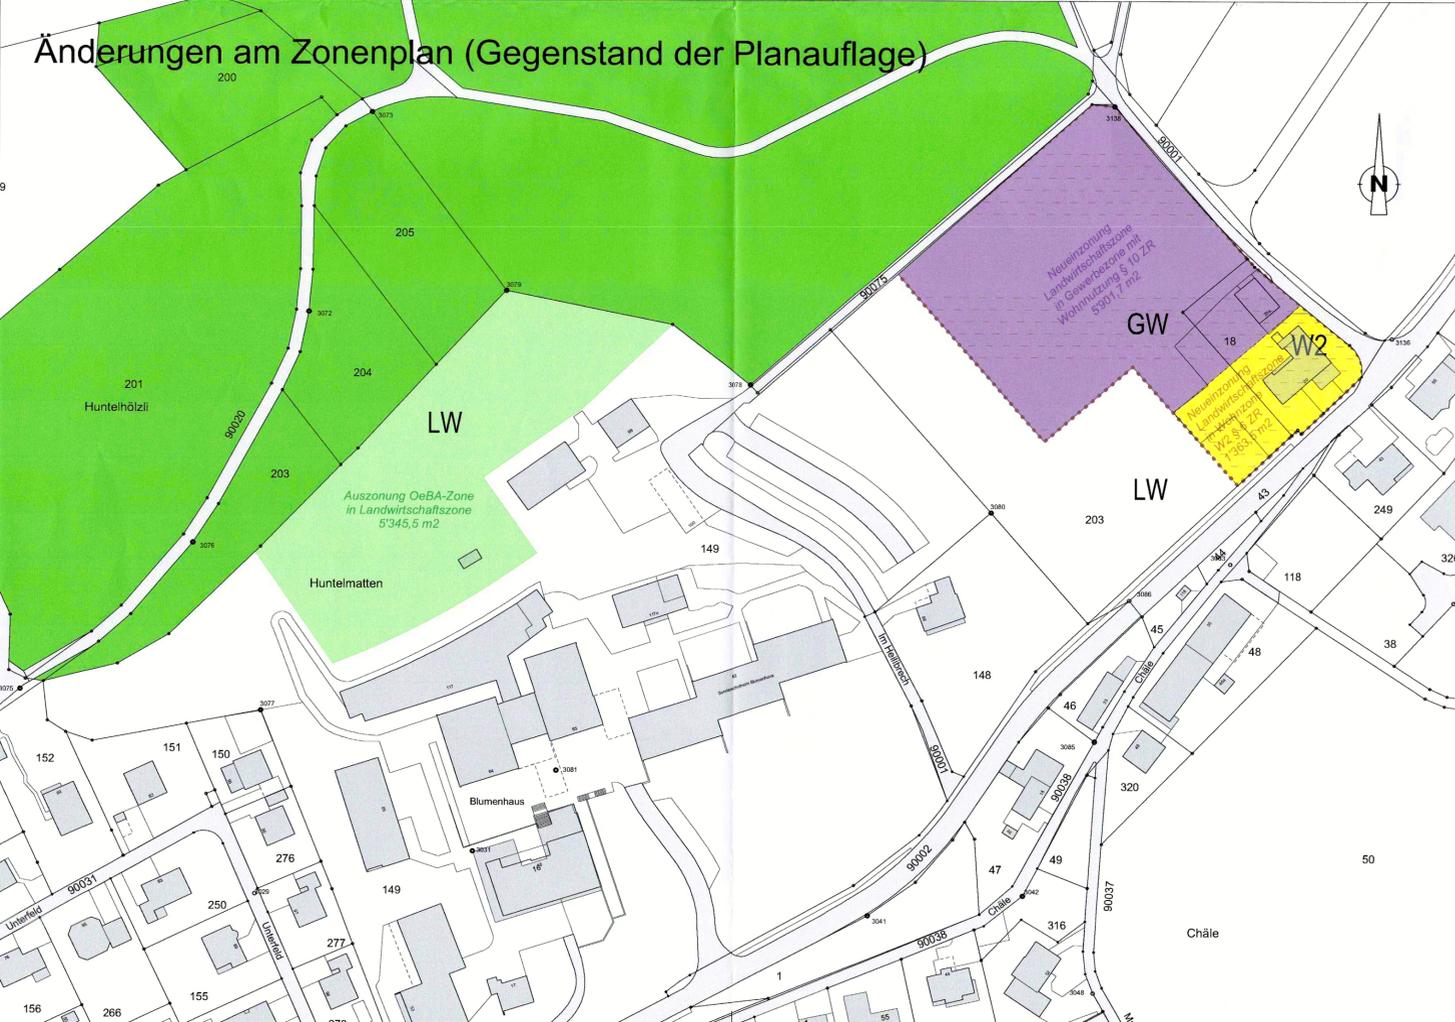

Zonenplan alt (orientierend)

