



Ausbau Flurwege (Ausserhalb Siedlungsgebiet) Ortsteil Bibern, Rütliweg und Kreuzweg

Nutzungsplan
Situation 1 : 2'000

Dem kommunalen Nutzungsplan "Ausbau Flurwege" kommt die Bedeutung der Baubewilligung nach §39 Absatz 4 des Planungs- und Baugesetzes (PBG; BGS 711.1) zu.

Beschlossen vom Gemeinderat Buchegg

Mühledorf, 28.8.2019

Die Gemeindepräsidentin:

[Signature]

Die Gemeindegemeinschaft:

[Signature]

Genehmigt vom Regierungsrat mit Beschluss Nr. 2024/359 vom 16. März 2024

Der Staatsarchivar:

[Signature]

Original Auflageexemplar

Planaufgabe vom 09.08.2019 bis 11.10.2019

Die Gemeindegemeinschaft: Publikation im Amtsblatt
Nr. 18 vom 07.05.2024

Index	Datum	Änderungen	gez.	gepr.	gen.	Biberist	korreferiert	geprüft	genehmigt
1	25.06.2020	Anpassung Orientierungsinhalt	ber			13.08.2019	2/16/2	3/12	3/12


5973 / 2

AV-Grundlage vom: 27. März 2019 CAD-Datei: M:\buchegg\5973 Nutzungsplan PW Flurwege\5973_2.dgn

www.bsb-partner.ch
Biberist Tel. 032 671 22 22 Fax 032 671 22 00
Olensingen Tel. 062 388 38 38 Fax 062 388 38 00
Grenchen Tel. 032 654 59 30 Fax 032 654 59 31
Liebefeld/Bern Tel. 031 978 00 78 Fax 031 978 00 79

BSB + Partner
Ingenieure und Planer **bsb**

Situation Flurwege

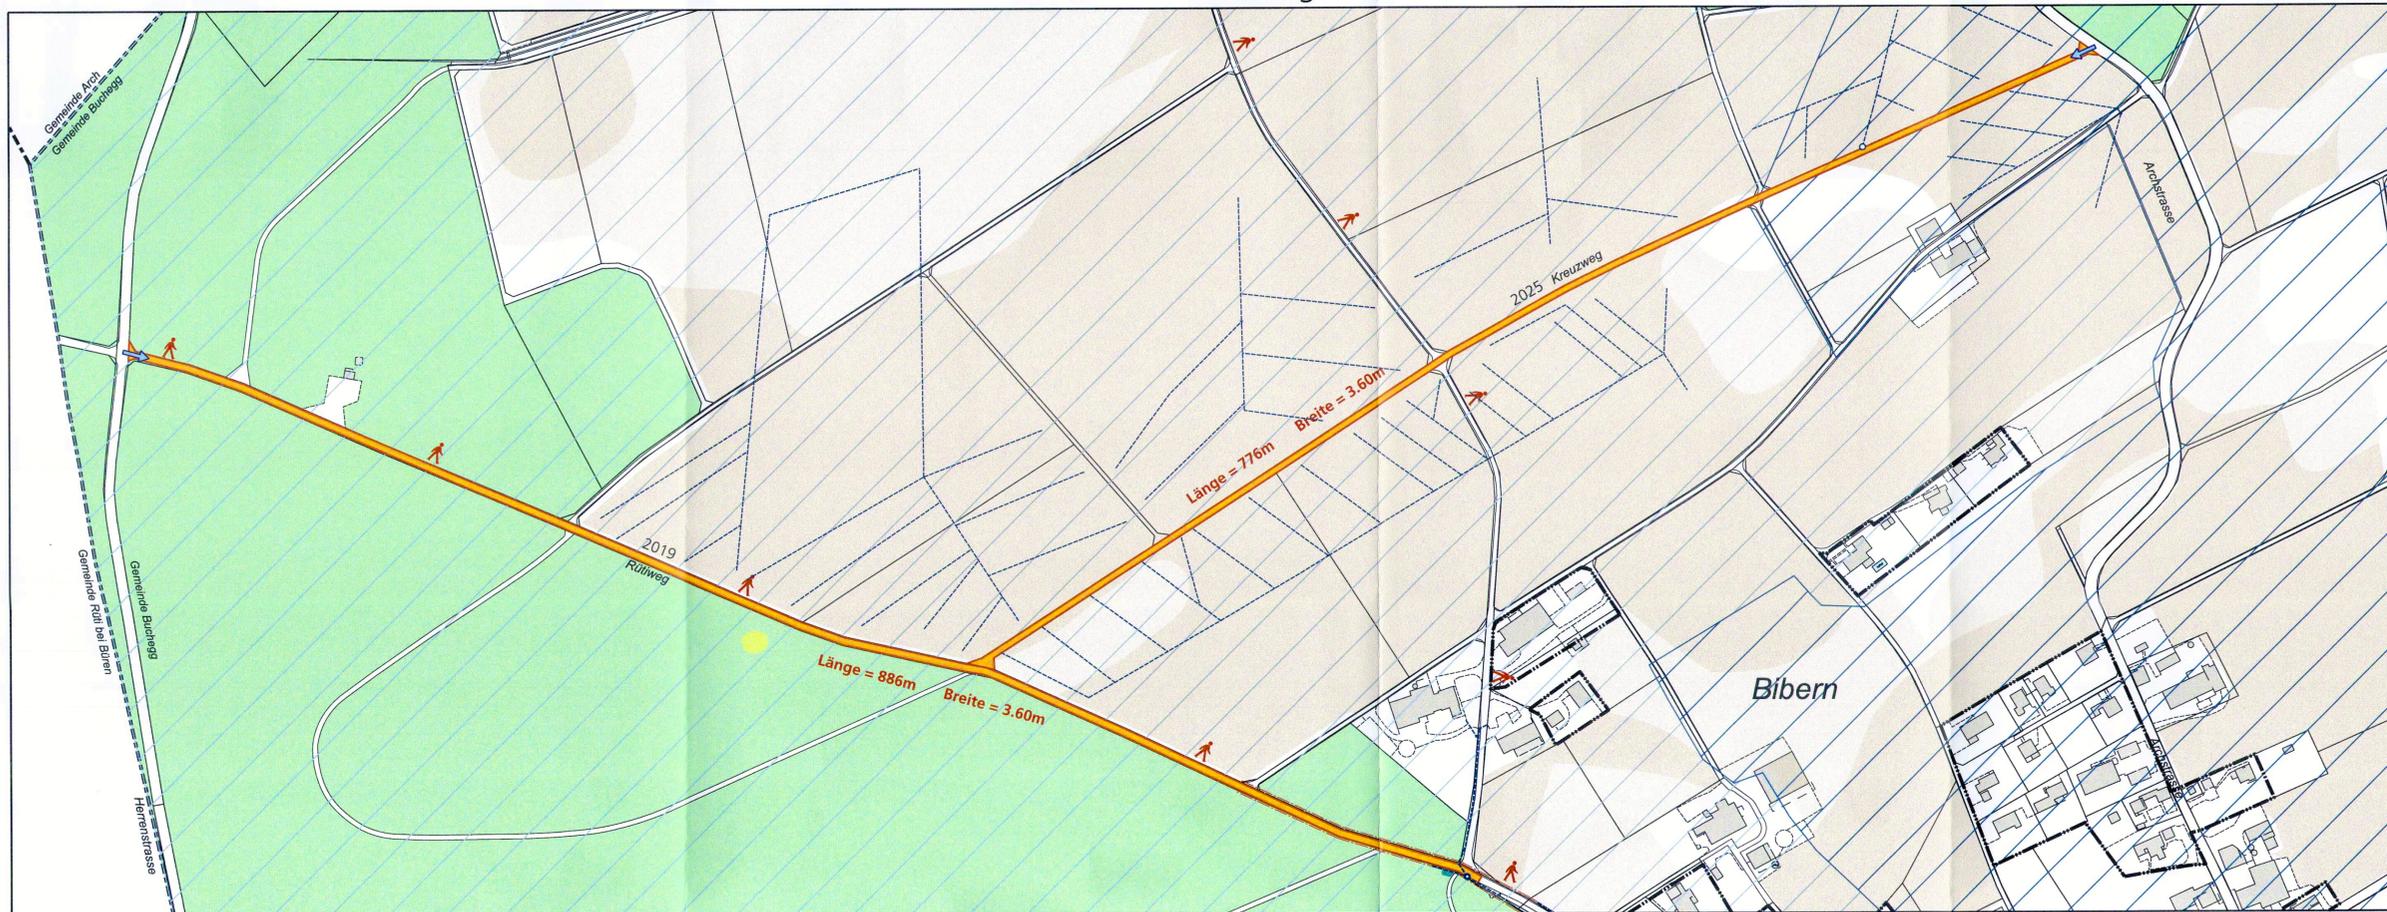


Legende

- Genehmigungsinhalt**
- Material bestehend: Belag
 - Material neu: Belag
- Orientierungsinhalt**
- Wald, Ufer- und Feldgehölz
 - Gemeindegrenzen
 - Bauzonengrenze
 - Wanderwege
 - Schutzbereich Grundwasser
 - Übrige Bereiche Grundwasser
 - Historische Verkehrswege von lokaler Bedeutung mit historischem Verlauf mit Substanz
 - Fruchtfolgefleichen 100%
 - Fruchtfolgefleichen bedingt
 - Belastete Standorte nicht untersuchungsbedürftig
 - 20xx: Voraussichtliche Ausführung
 - Deckel werden an projektierte Flurweg angepasst
 - Gefälle bei Anschluss an Kantonsstrasse
 - Bestehende Drainagenleitungen

Projektverfasser: Gemeinde Buchegg
Planverfasser: BSB + Partner Ingenieure und Planer AG, Biberist



Normalprofil Rütliweg 1:20

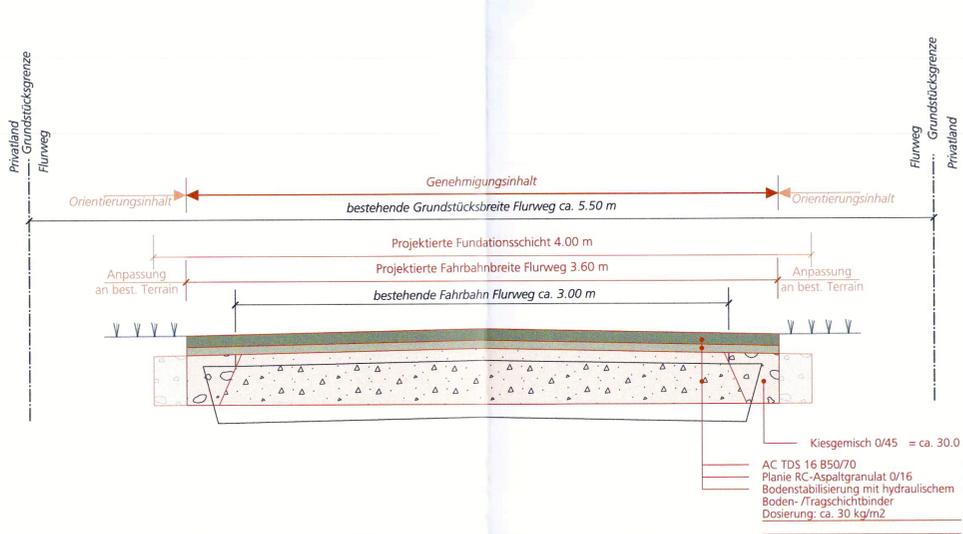

Normalprofil Kreuzweg 1:20

