


Kanton Solothurn

Gemeinde Buchegg

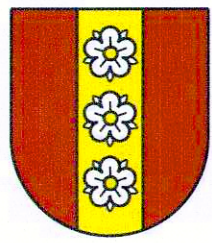

Ausbau Flurwege (Ausserhalb Siedlungsgebiet) Ortsteil Brügglen, Sonnegg Ortsteil Küttigkofen, Ämitweg

Nutzungsplan Situation 1 : 2'000

Dem kommunalen Nutzungsplan "Ausbau Flurwege" kommt die Bedeutung der Baubewilligung nach §39 Absatz 4 des Planungs- und Baugesetzes (PBG; BGS 711.1) zu.

Beschlossen vom Gemeinderat Buchegg

Mühledorf, ... 25.8.2019

Die Gemeindepräsidentin:

[Signature]

Die Gemeindegemeinschaft:

Genehmigt vom Regierungsrat mit Beschluss Nr. 2021/359 vom 16. März 2021

Der Staatsrat:

Original Auflageexemplar

Planaufgabe vom 6.9.2019 bis 7.10.2019

Die Gemeindegemeinschaft:

Publikation im Amtsblatt

Nr. 18 vom 07.05.2021



Index	Datum	Änderungen	gez.	gepr.	gen.	Biberist, 13.08.2019	korrigiert: geprüft: dmo	geprüft: dmo	genehmigt: Sta
1	25.06.2020	Anpassung Orientierungsinhalt	ber						
						gezeichnet: dmo	Plan Nr.		
						Grösse: 74 / 119			
						user: ber			
						gedruckt: 22.06.2020 16:50:15			

5973 / 6

AV- Grundlage vom: 27. März 2019

CAD-Datei: M:\Buchegg\5973 Nutzungsplan PWI Flurwege\5973_6.dgn


www.bsb-partner.ch

Biberist Tel. 032 671 22 22 Fax 032 671 22 00
Oensingen Tel. 062 388 38 38 Fax 062 388 38 00
Grenchen Tel. 032 654 59 30 Fax 032 654 59 31
Liebfeld/Bern Tel. 031 978 00 78 Fax 031 978 00 79

BSB + Partner
Ingenieure und Planer



Situation Flurwege

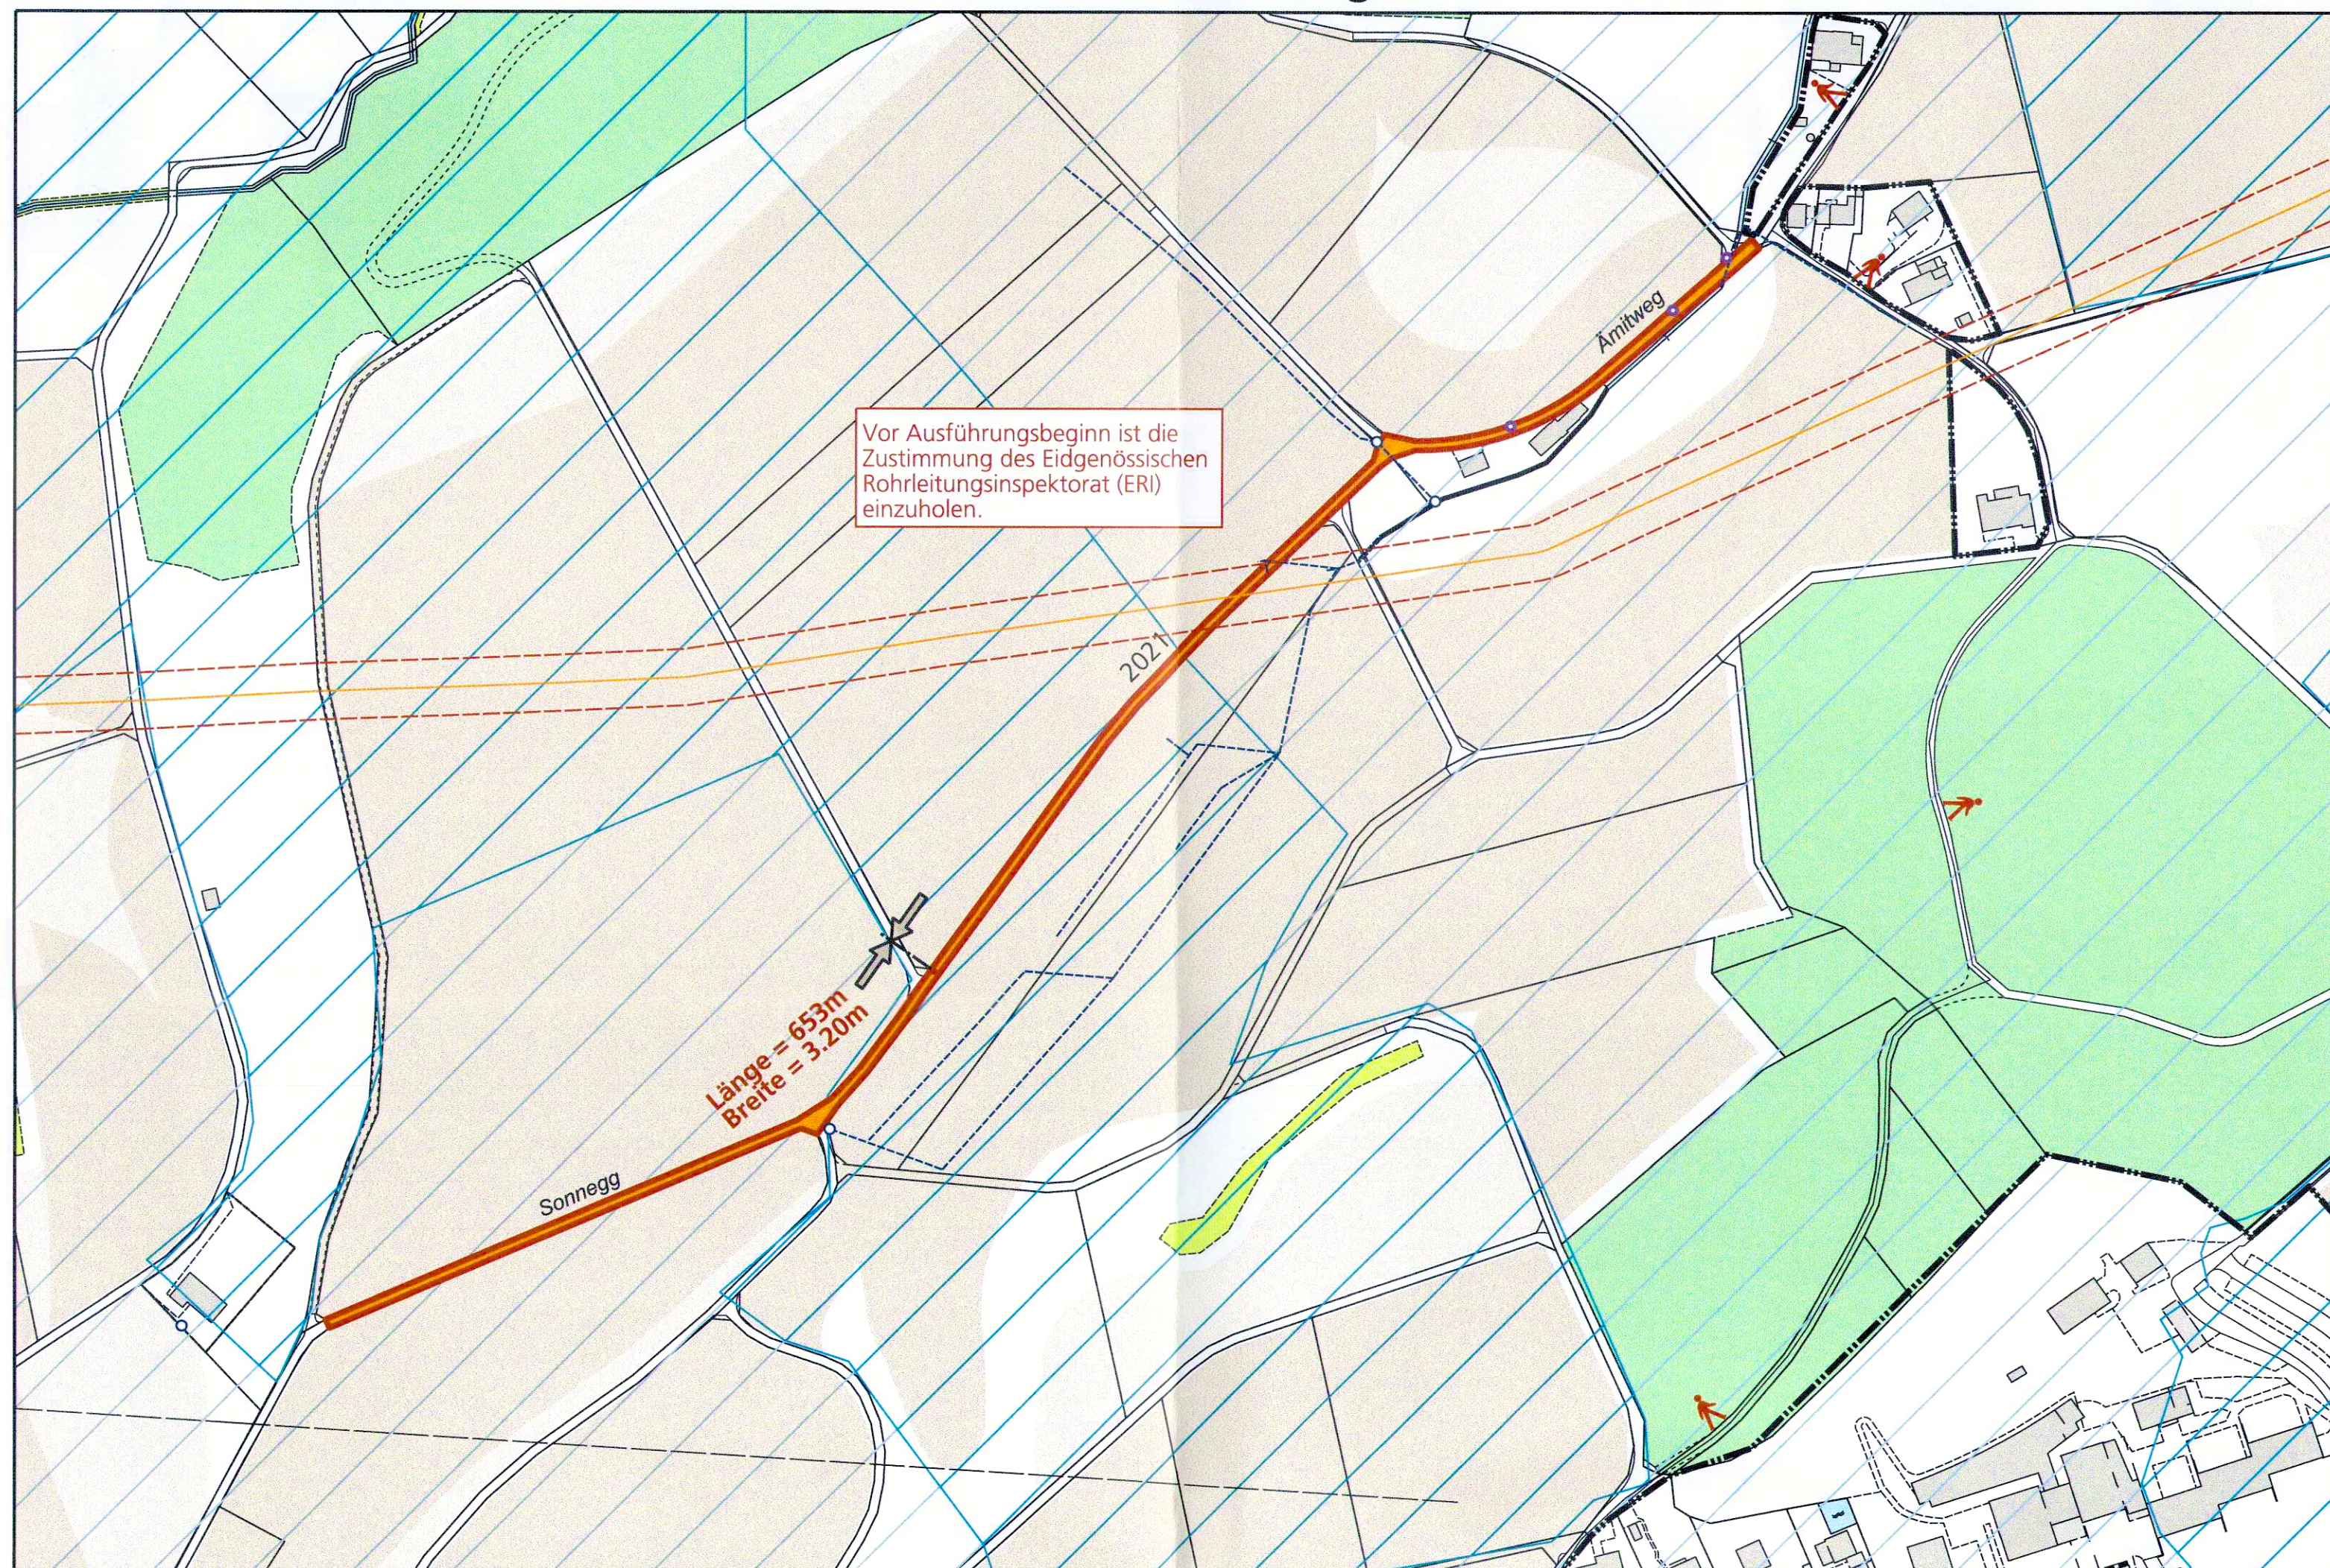

Legende

Genehmigungsinhalt



Material bestehend

Belag


Material neu

Belag


Orientierungsinhalt



Wald, Ufer- und Feldgehölz

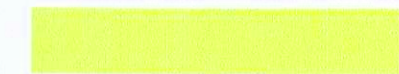


Hecke

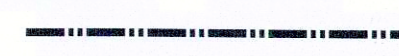

Bauzonengrenze



Wanderwege

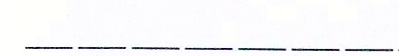

elektrische Freileitungen



Schutzbereich Grundwasser



Überige Bereiche Grundwasser



Fruchtfolgeflächen 100%




Fruchtfolgeflächen bedingt

20xx


Voraussichtliche Ausführung

•

Deckel werden an projektierte Flurweg angepasst

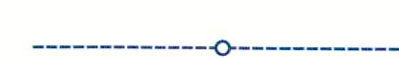


Bestehende Drainagenleitungen

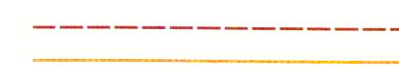

Gas Hauptleitung mit Bauabstandslinie


Projektverfasser: Gemeinde Buchegg

Planverfasser: BSB + Partner Ingenieure und Planer AG, Biberist

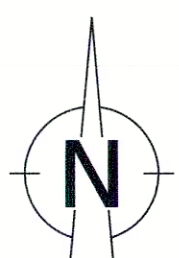

0 50 100 150 200m

Normalprofil Ämitweg 1:20

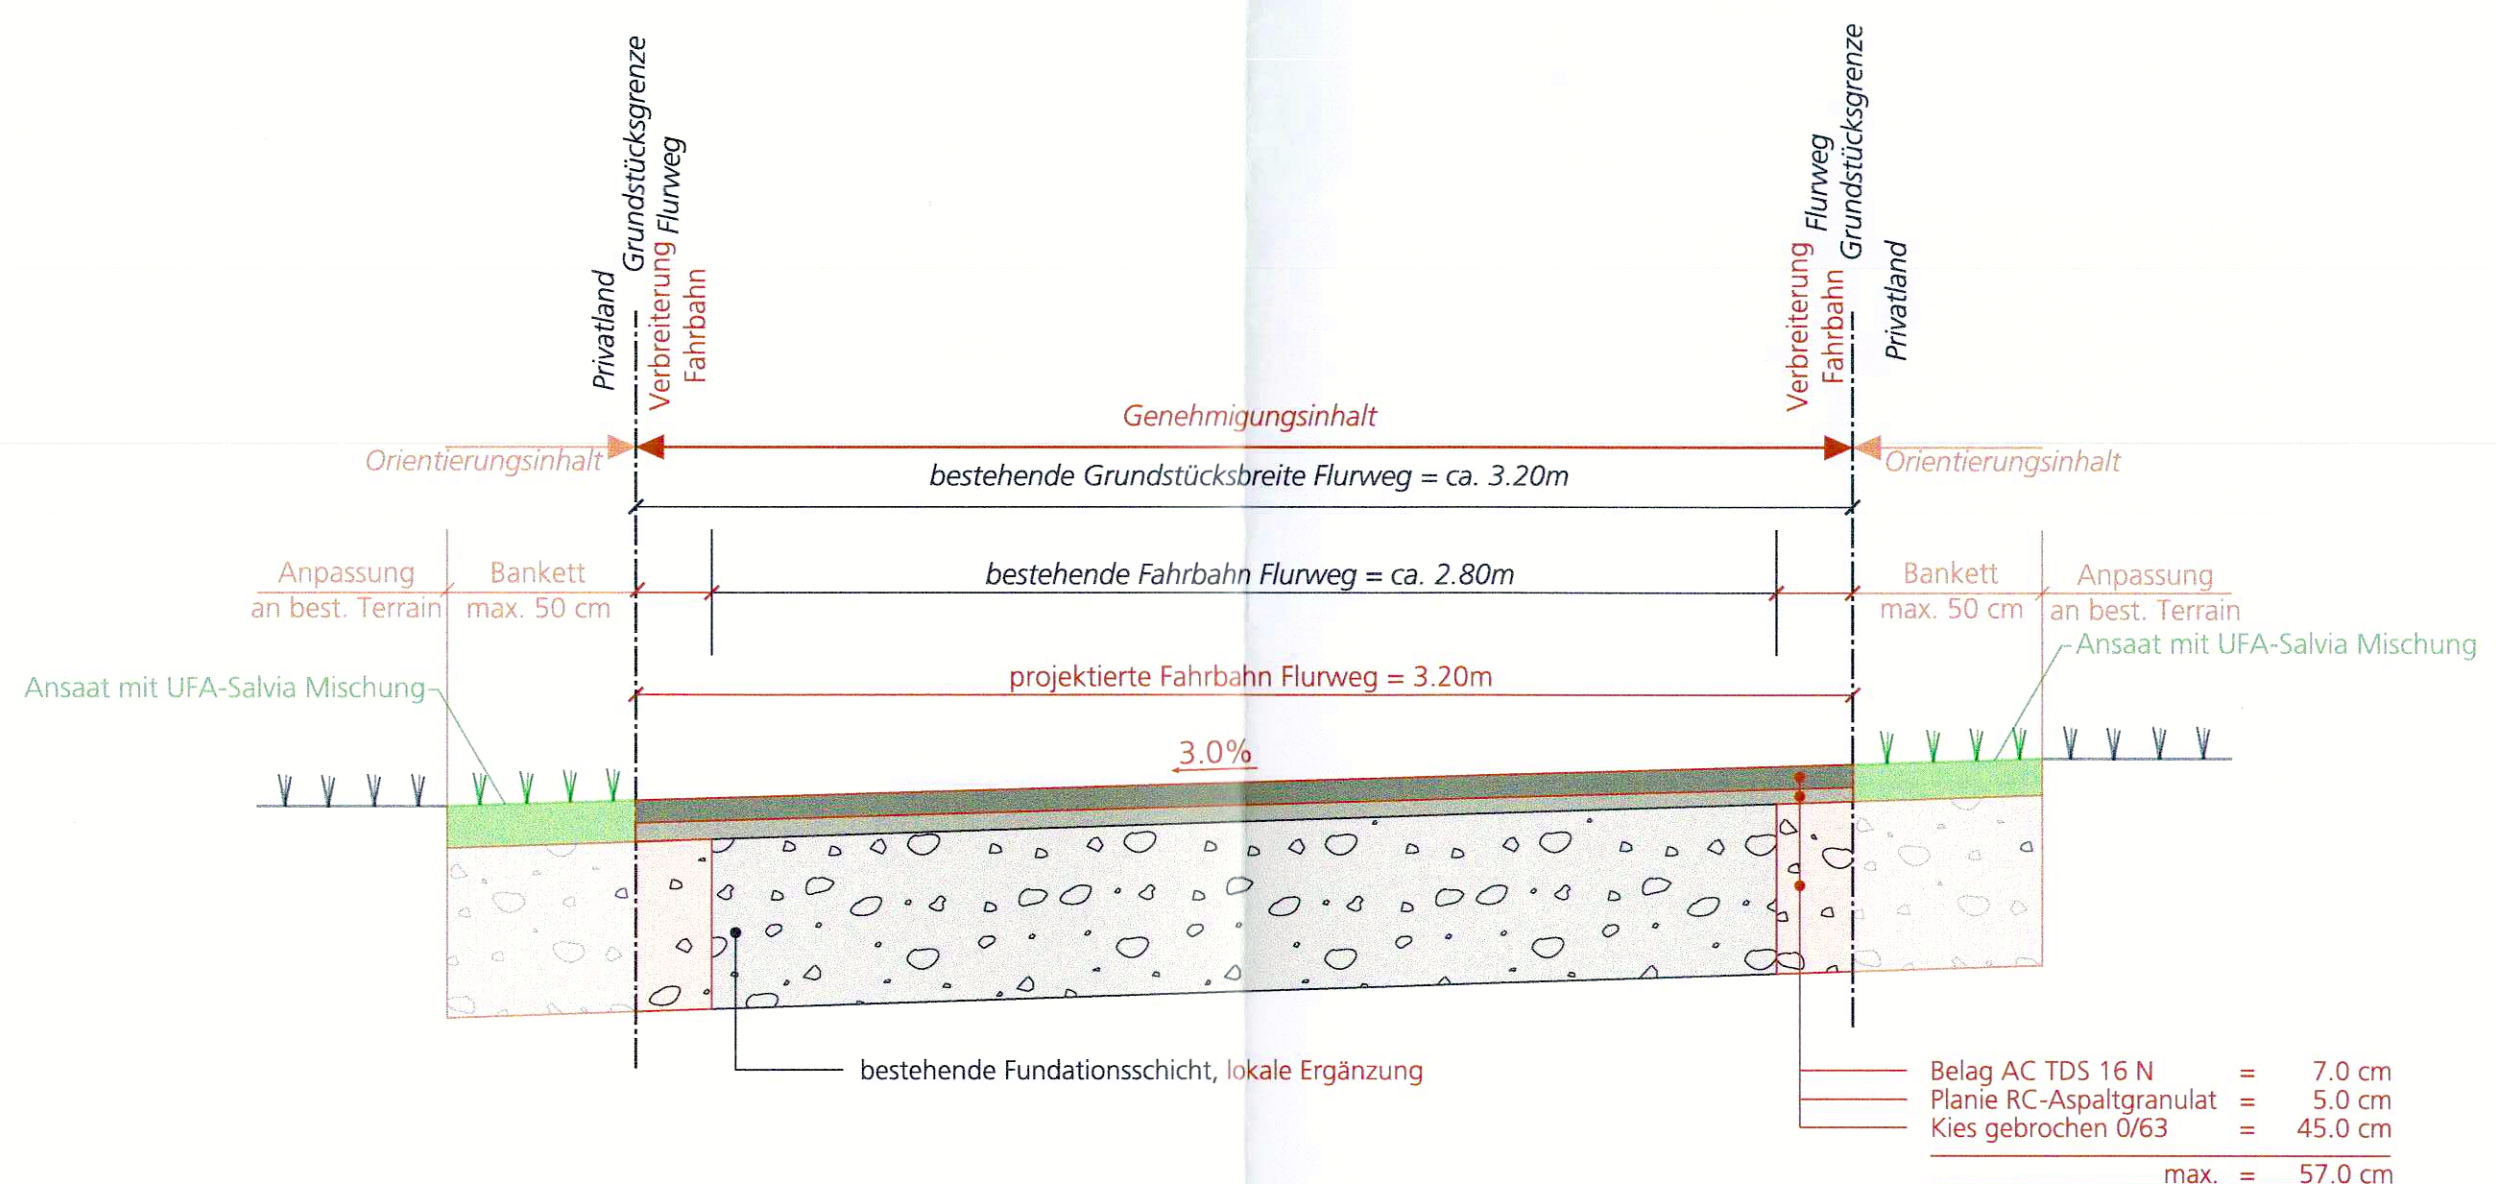

Die Entwässerung der Flurweges erfolgt über die Schulter.