


Gemeinde Buchegg

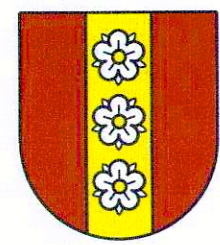

Situation Flurwege



Legende

Genehmigungsinhalt

Material bestehend	Material neu
--------------------	--------------

Mergel Mergel

Belag Belag

Orientierungsinhalt

Gemeindegrenzen

Bauzonengrenze

elektrische Freileitungen

Schutzbereich Grundwasser

Überige Bereiche Grundwasser

Schutzbereich Oberflächengewässer

Eruchtfolgeflächen 100%

Eruchtfolgeflächen bedingt

Voraussetzliche Ausführung


Gefühle bei Anschluss an Kartenstresse

Bestehende Drainagenleitungen

Comunidade Puchoga

Projektverfasser: Gemeinde Buchegg

Planverfasser: BSB + Partner Ingenieure und Planer AG, Biberist

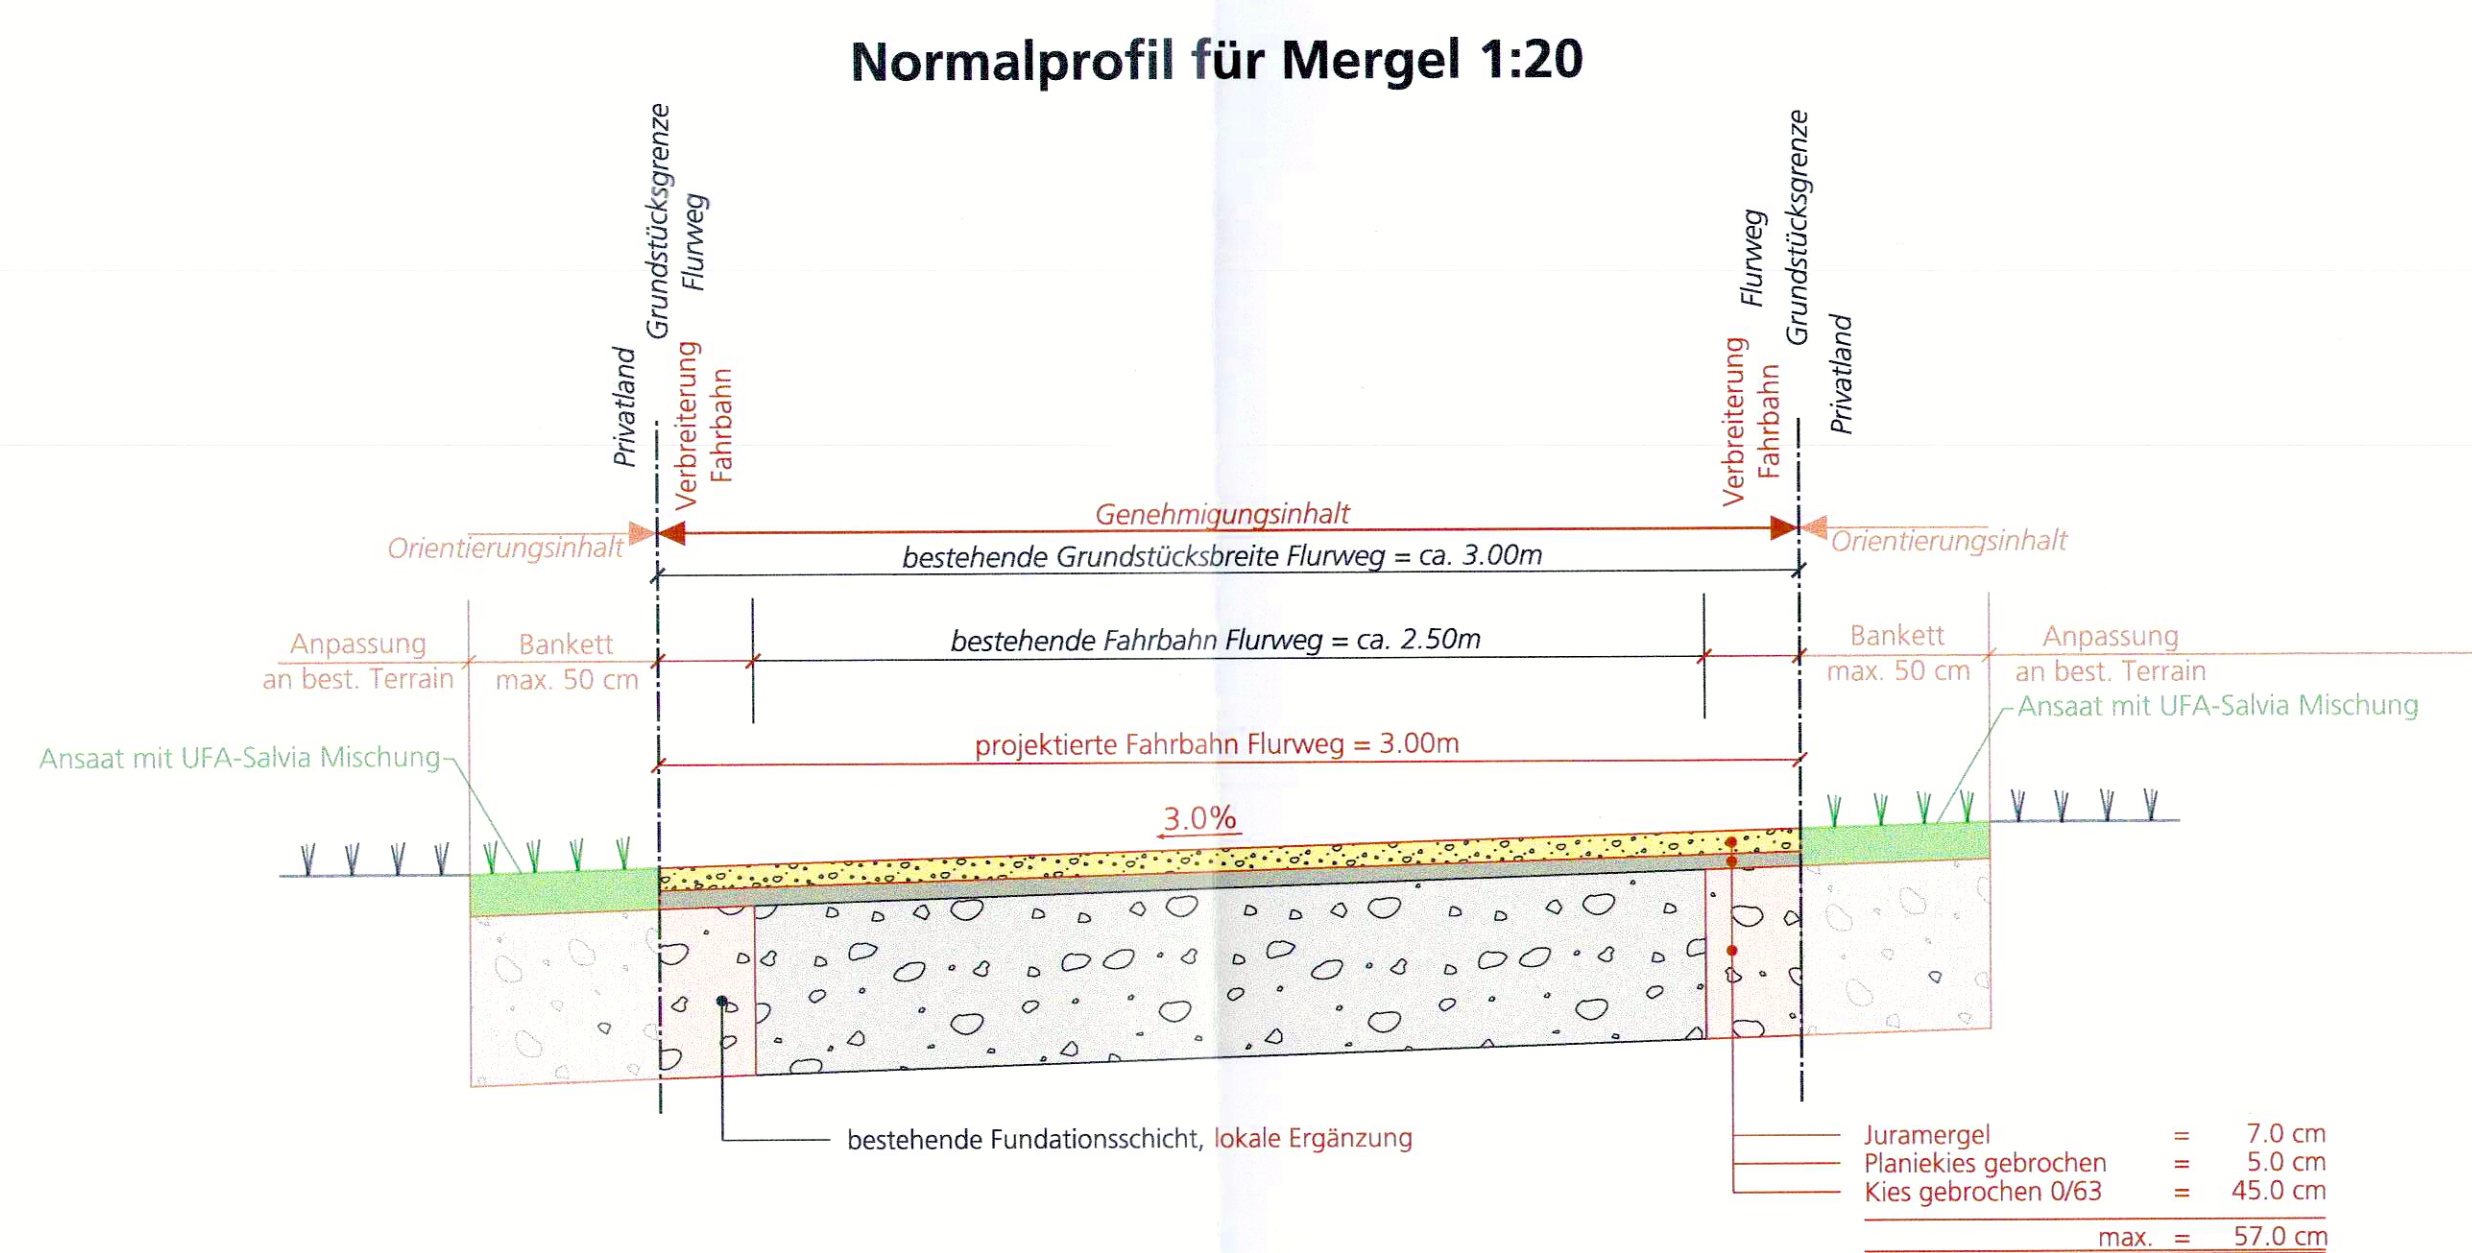

Die Entwässerung der Flurweges erfolgt über die Schulter.

