

Kanton Solothurn
Gemeinde Buchegg

Sanierung landwirtschaftliche Entwässerung 01

Erschliessungsplan | Mühledorf 1:1'000

Erlassen durch den Gemeinderat am: 22.11.23 Öffentliche Planaufgabe
Der Gemeindepräsident: vom: 12. Januar 2024
Die Gemeindeverwalterin: bis: 12. Februar 2024
Vom Regierungsrat durch Beschluss Nr. 2025/962 vom 10. Juni 2025 genehmigt

Solothurn den 4.7.2025 Der Staatsschreiber

Dem Erschliessungsplan kommt gleichzeitig die Bedeutung der Baubewilligung gemäss §39 Abs. 4 PBG zu.

W+H AG
INGENIEURE UND PLANER


✦ Biberist
✦ Herzogenbuchsee
✦ Münchenbuchsee

www.w-h.ch

Datum :	23. Februar 2024
Druckdatum :	23. Februar 2024
Dok. Nr. :	3.632.1937-01
Format :	30x63
Zeichner :	AEJ
Dateiname :	Situation.dwg
Änderungen :	

Allfällige Einsprachen gegen den Erschliessungsplan sind schriftlich und begründet während der Auflagefrist, jedoch spätestens bis 12. Februar 2024 (Datum des Poststempels) an den Gemeinderat Buchegg zu richten.

Diese Puplikation erfolgt gestützt auf Art. 97 Abs. 4 des Bundesgesetzes über die Landwirtschaft vom 29. April 1998 (LwG; SR 910.1). Das Vorhaben wird voraussichtlich mit einem Bundesbeitrag unterstützt, es handelt sich um eine Bundesaufgabe im Sinne von Art. 2 Abs. 1 Bst. c NHG. Wer zur Beschwerdeführung legitimiert ist, kann gegen die aufgelegten Akten während der Auflagefrist, jedoch spätestens bis 12. Februar 2024 (Datum des Poststempels) schriftlich, begründet und eingeschrieben bei der Gemeinde Buchegg Einsprache erheben.

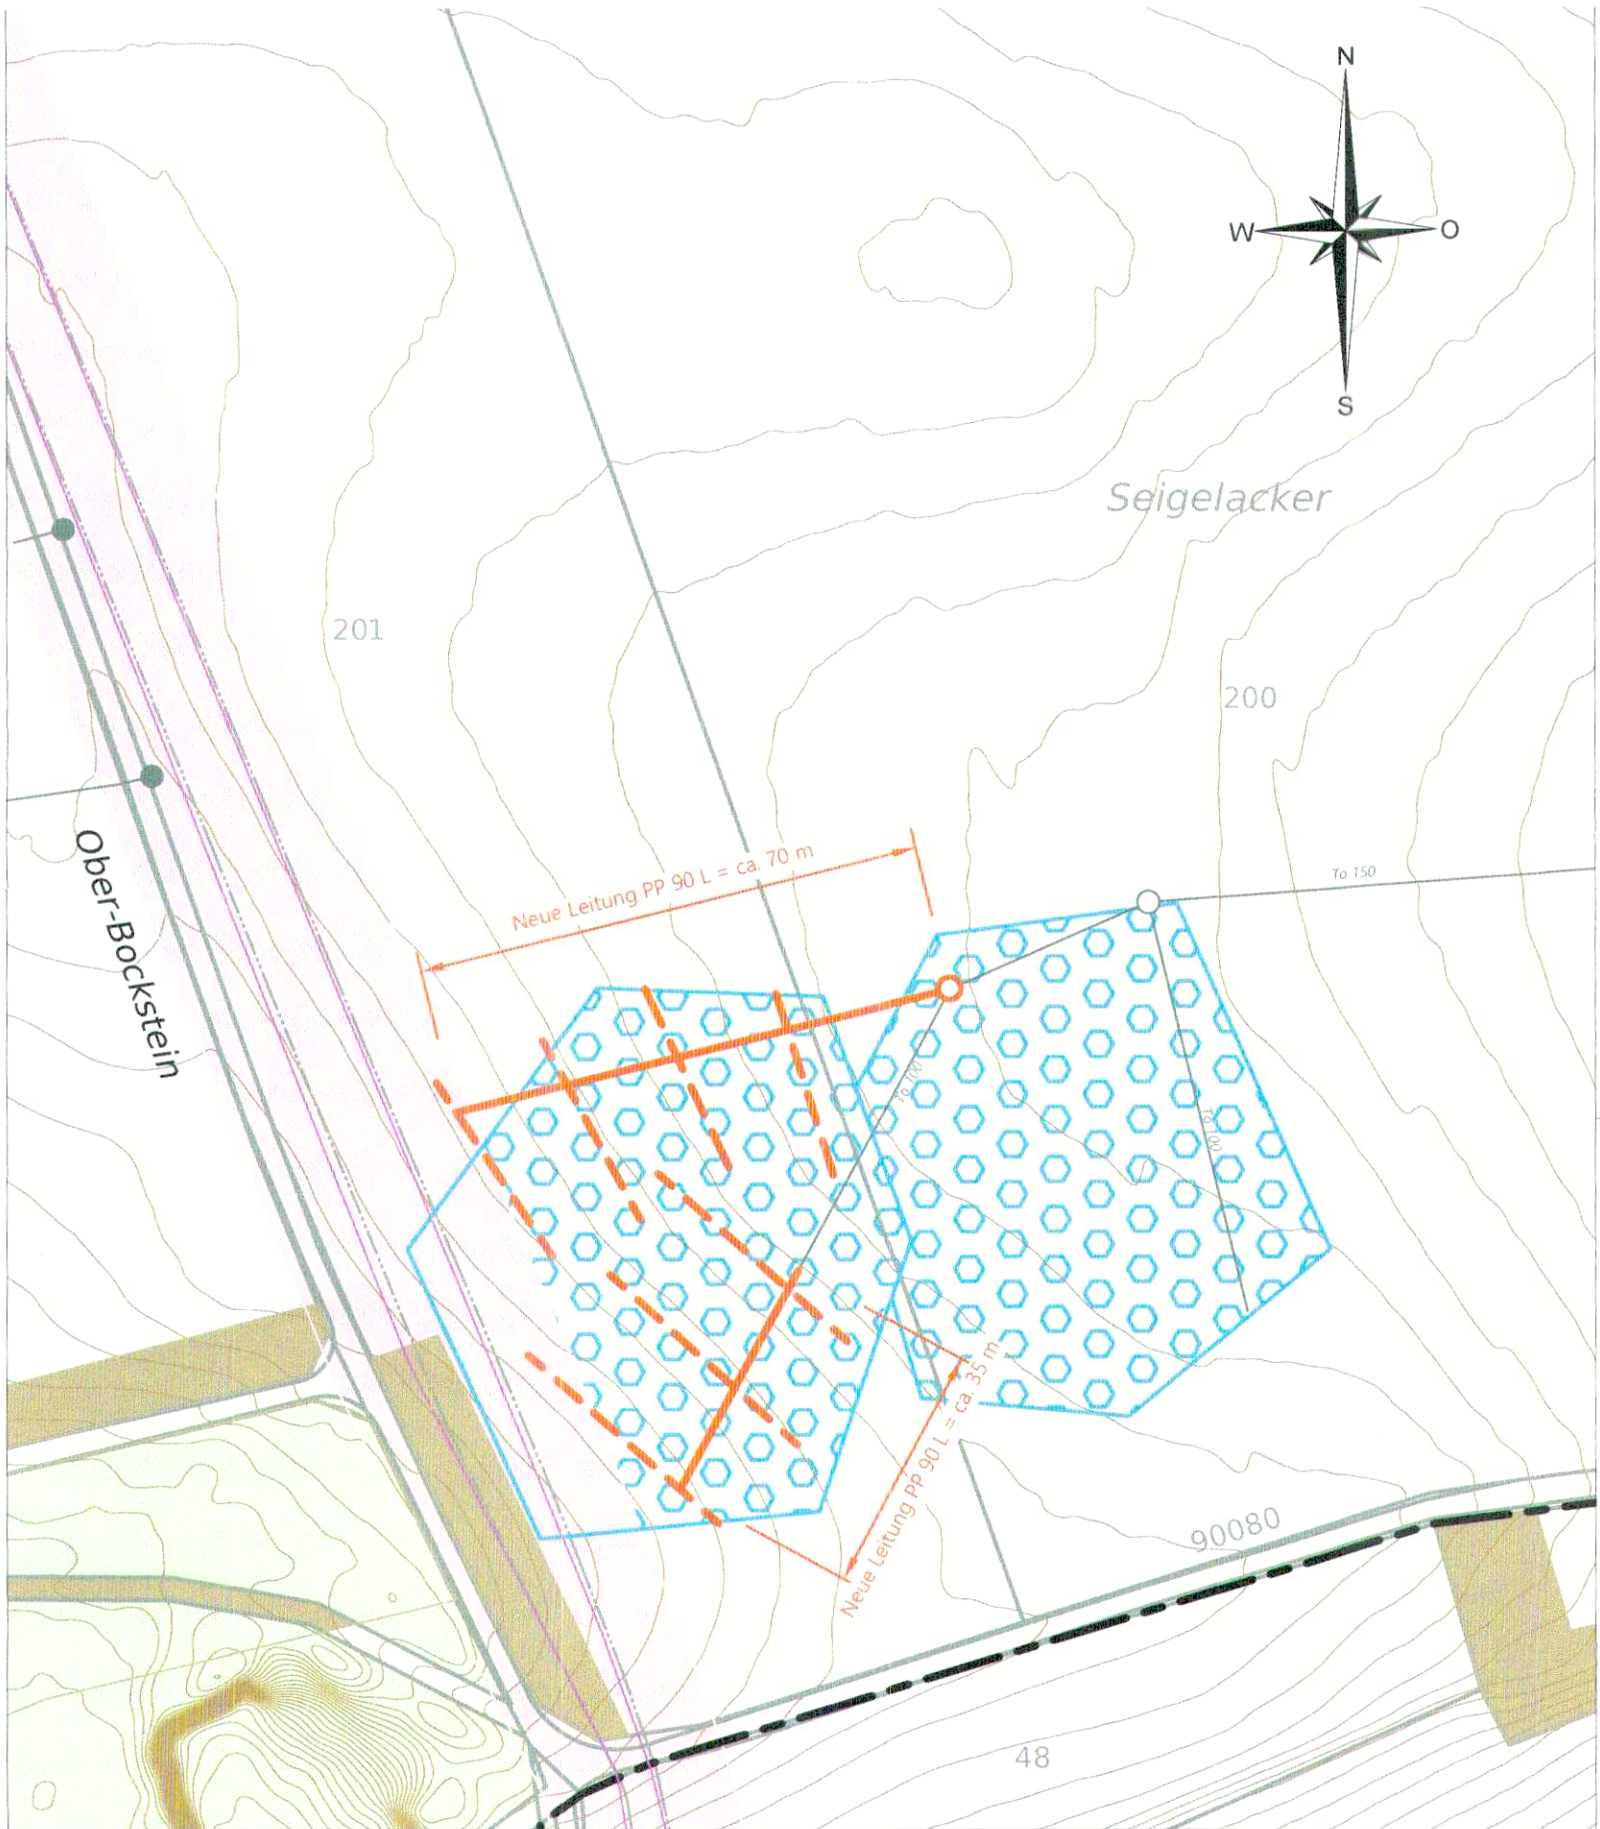

Legende

Genehmigungsinhalt

- Drainage neu
- Schlitzdrainage neu
- Spülschacht neu

Orientierungsinhalt

- Höhenkurven
- Nassstellen
- Drainage best.
- Schacht best.
- Erdgashochdruckleitung
- Mehrjahresprogramm Natur und Landschaft

Querschnitt 1:20
Detail Schlitzdrainage



Querschnitt 1:20
Detail Saugerleitung

