



ZONENPLAN
UND
ERSCHLIESSUNGSPLAN
1 : 1000

1. ÖFFENTLICHE PLANAUFLAGE : vom 28. MÄRZ bis 28. APRIL 1985
2. ÖFFENTLICHE PLANAUFLAGE : vom 23. MAI bis 22. JUNI 1985

MASSSTAB	DATUM	GEZEICHNET	FORMAT	PLAN-NR.
1:1000	FEB. 1985	M.Y.	100 x 70	1374 / 1

INGENIEURBÜRO MARCEL SPICHIGER
DIPL. ING. SIA 4552 DERENDINGEN

LEGENDE
ZONENPLAN

- BAUZONEN:
- BAUZONENGRENZE
 - W2 - 2-GESCHOSSIGE WOHNZONE
 - K2 - 2-GESCHOSSIGE KERNZONE
 - OeBA - ZONE FÜR ÖFFENTLICHE BAUTEN UND ANLAGEN
 - B - BAUERNHOFZONE

- RESERVEGEBIET:
- R - RESERVEGEBIET

- SCHUTZZONEN UND SCHUTZOBJEKTE:
- OBS - ORTSBILD-SCHUTZZONE
 - GESCHÜTZTE BAUTEN (NICHT BESTANDTEIL DER PLANAUFLAGE)
 - ERHALTENSWERTE BAUTEN (NICHT BESTANDTEIL DER PLANAUFLAGE)
 - ERHALTENSWERTE BÄUME (NICHT BESTANDTEIL DER PLANAUFLAGE)

- ERSCHLIESSUNGSPLAN
- GEMEINDESTRASSE
 - BAULINIE GEMÄSS § 40 ABSATZ 1 KANT. BAUGESETZ
 - VORBAULINIE GEMÄSS § 40 ABSATZ 2 KANT. BAUGESETZ

NICHT BEMALTE STRASSEN, TROTTOIRS UND BAULINIEN SIND NICHT GEGENSTAND DER PLANAUFLAGE.

GENEHMIGT DURCH DEN GEMEINDERAT VOM 30. APRIL + 27. JUNI 1985
DER AMMANN: DER GEMEINDESCHREIBER:



K.P.


P. Buehler-Stöckli

Vom Feiernsrat durch heutigen
Beschluss Nr. 3657 genehmigt.
Solothurn, den 29. Oktober 1985
Der Staatsschreiber:



H. K. Ammann

*Erweiterung des
OBS-Ferrimeter
i. Plan Nr. 8*

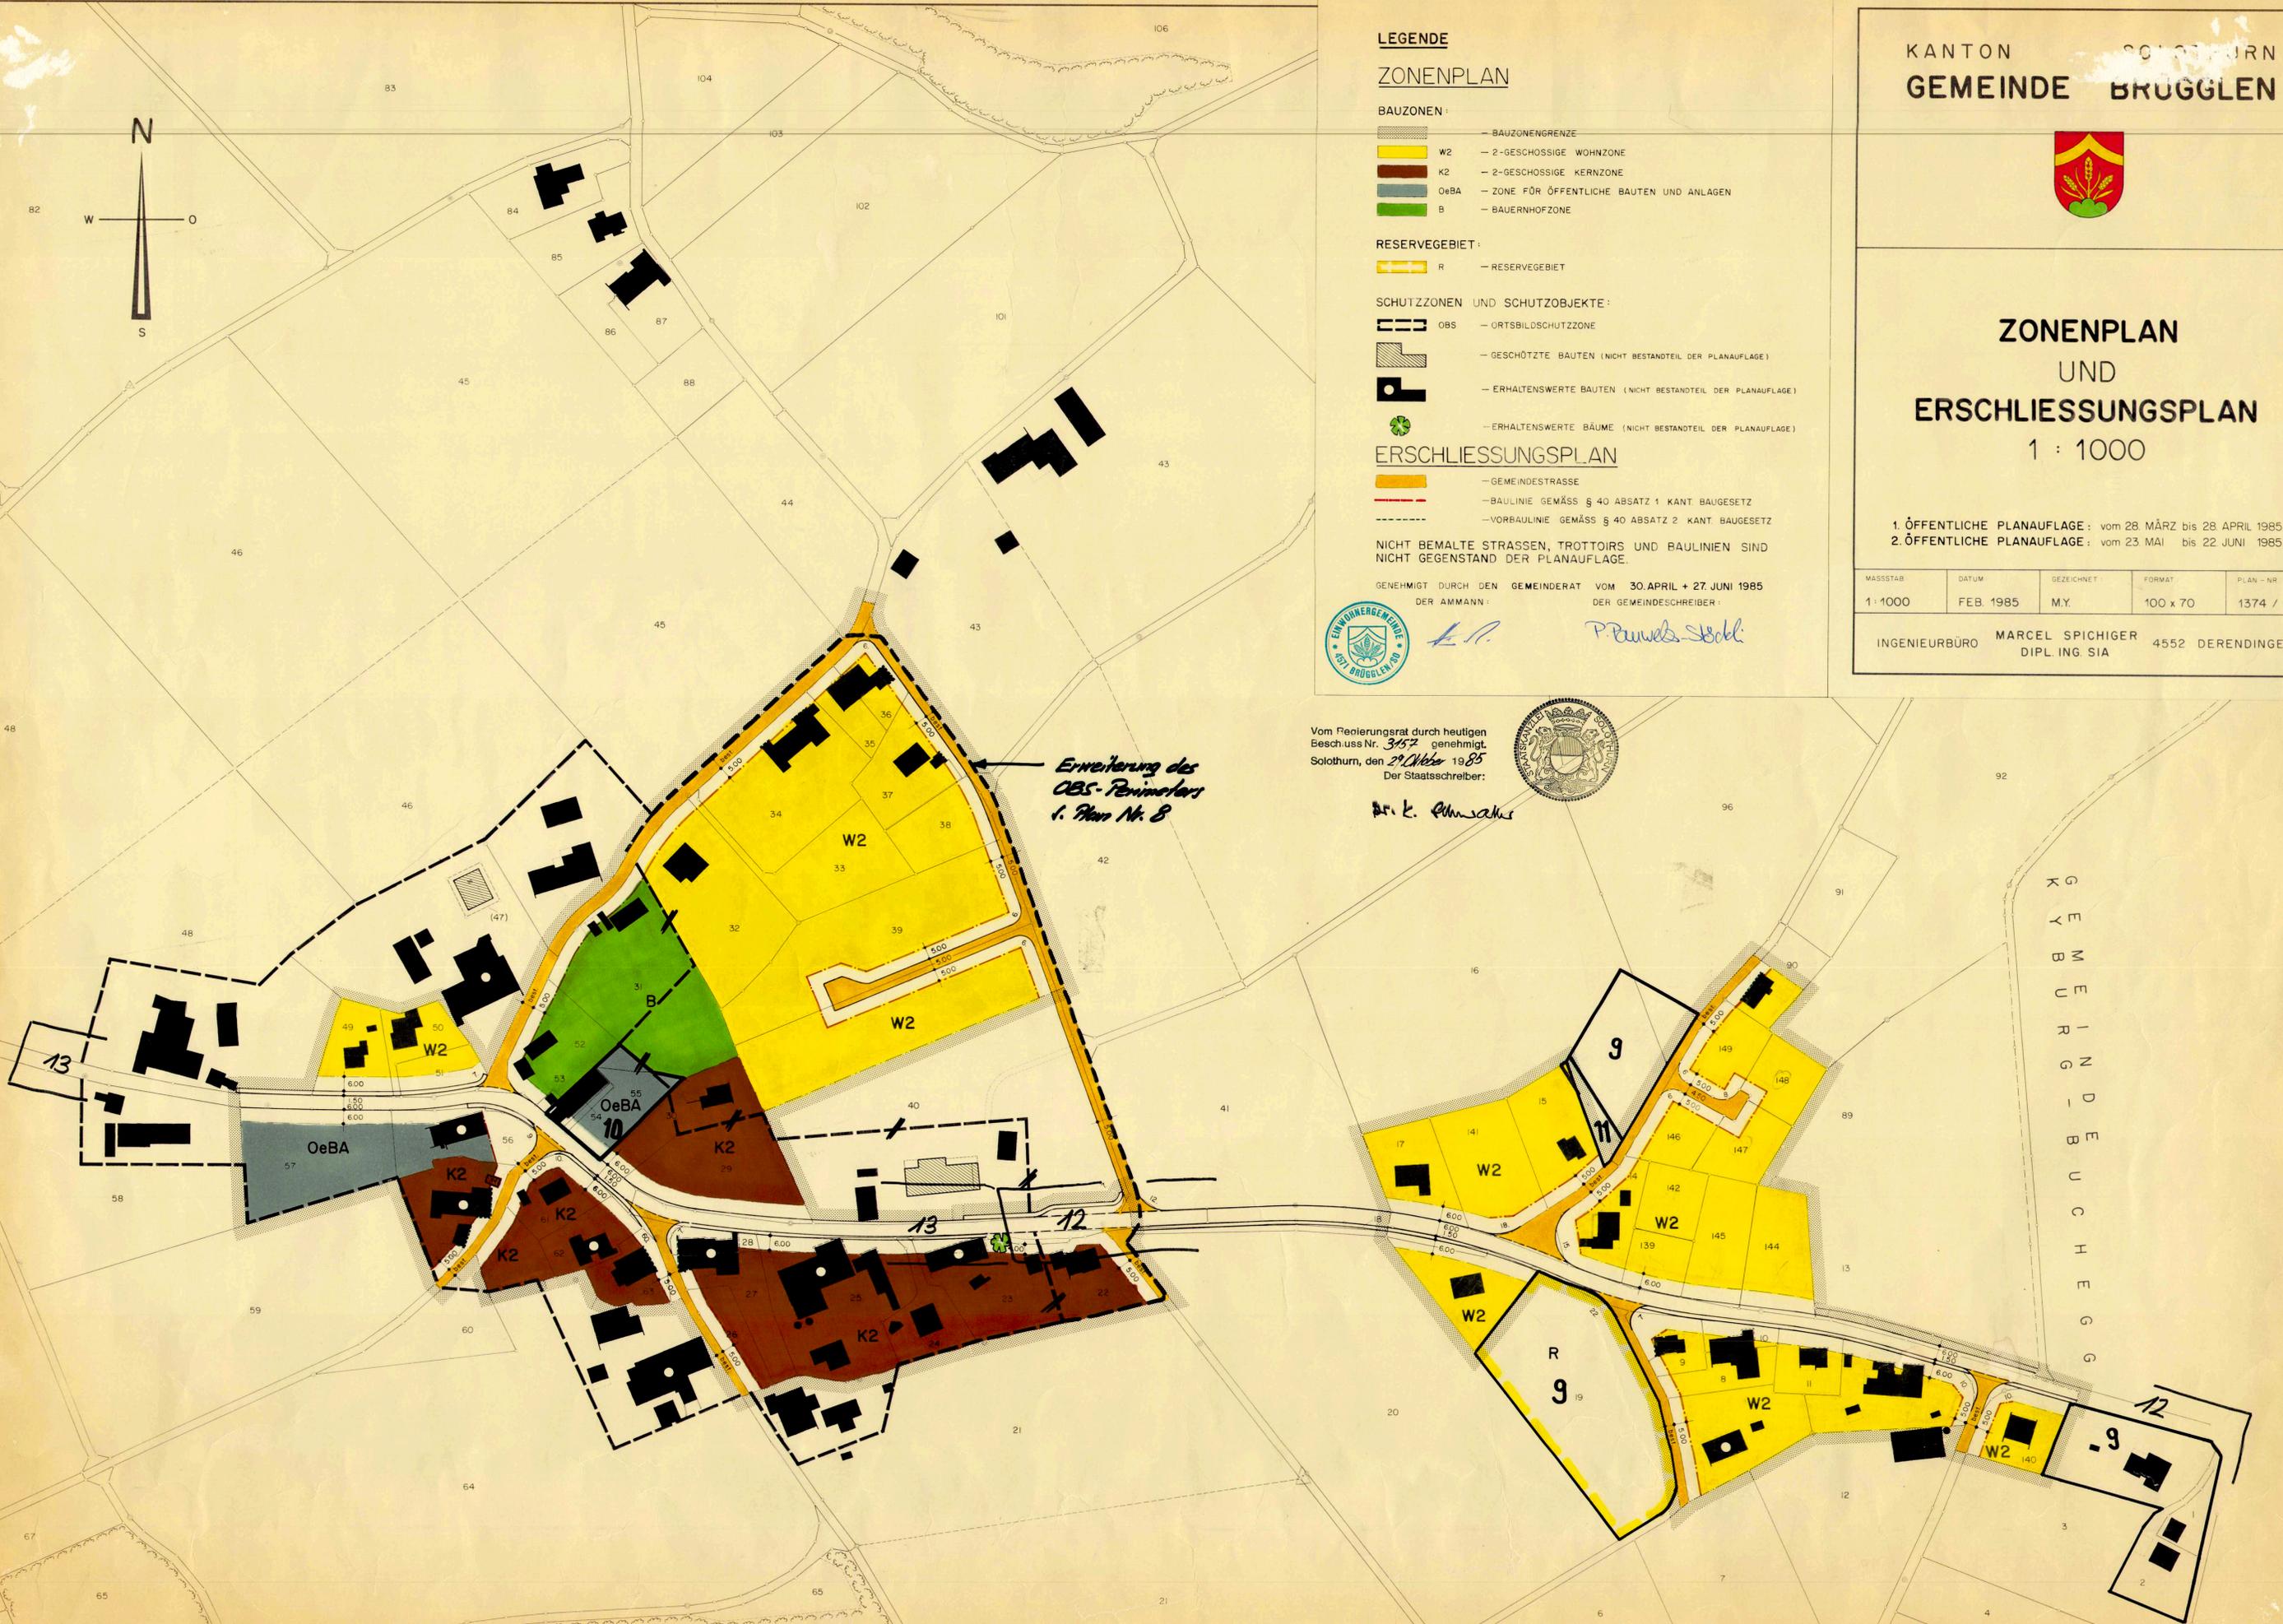

G E Y M U R I N G D E B U C H E G G