

Kanton Solothurn
Gemeinde Buchegg

Sanierung landwirtschaftliche Entwässerung 33

Erschliessungsplan | Brügglen 1:1'000

Erlassen durch den Gemeinderat am: 22.11.23 Öffentliche Planaufgabe
Der Gemeindepräsident: [Signature] vom: 12. Januar 2024
Die Gemeindeverwalterin: [Signature] bis: 12. Februar 2024
Vom Regierungsrat durch Beschluss Nr. 2025/962 vom 10. Juni 2025 genehmigt

Solothurn den 4.7.2025 Der Staatsschreiber [Signature]


Dem Erschliessungsplan kommt gleichzeitig die Bedeutung der Baubewilligung gemäss §39 Abs. 4 PBG zu.

W+H AG
INGENIEURE UND PLANER

- ✚ Biberist
- ✚ Herzogenbuchsee
- ✚ Münchenbuchsee

www.w-h.ch

Datum :	14. Dezember 2023
Druckdatum :	14. Dezember 2023
Dok. Nr. :	3.632.1937-33
Format :	30x63
Zeichner :	AEJ
Dateiname :	Situation.dwg
Änderungen :	

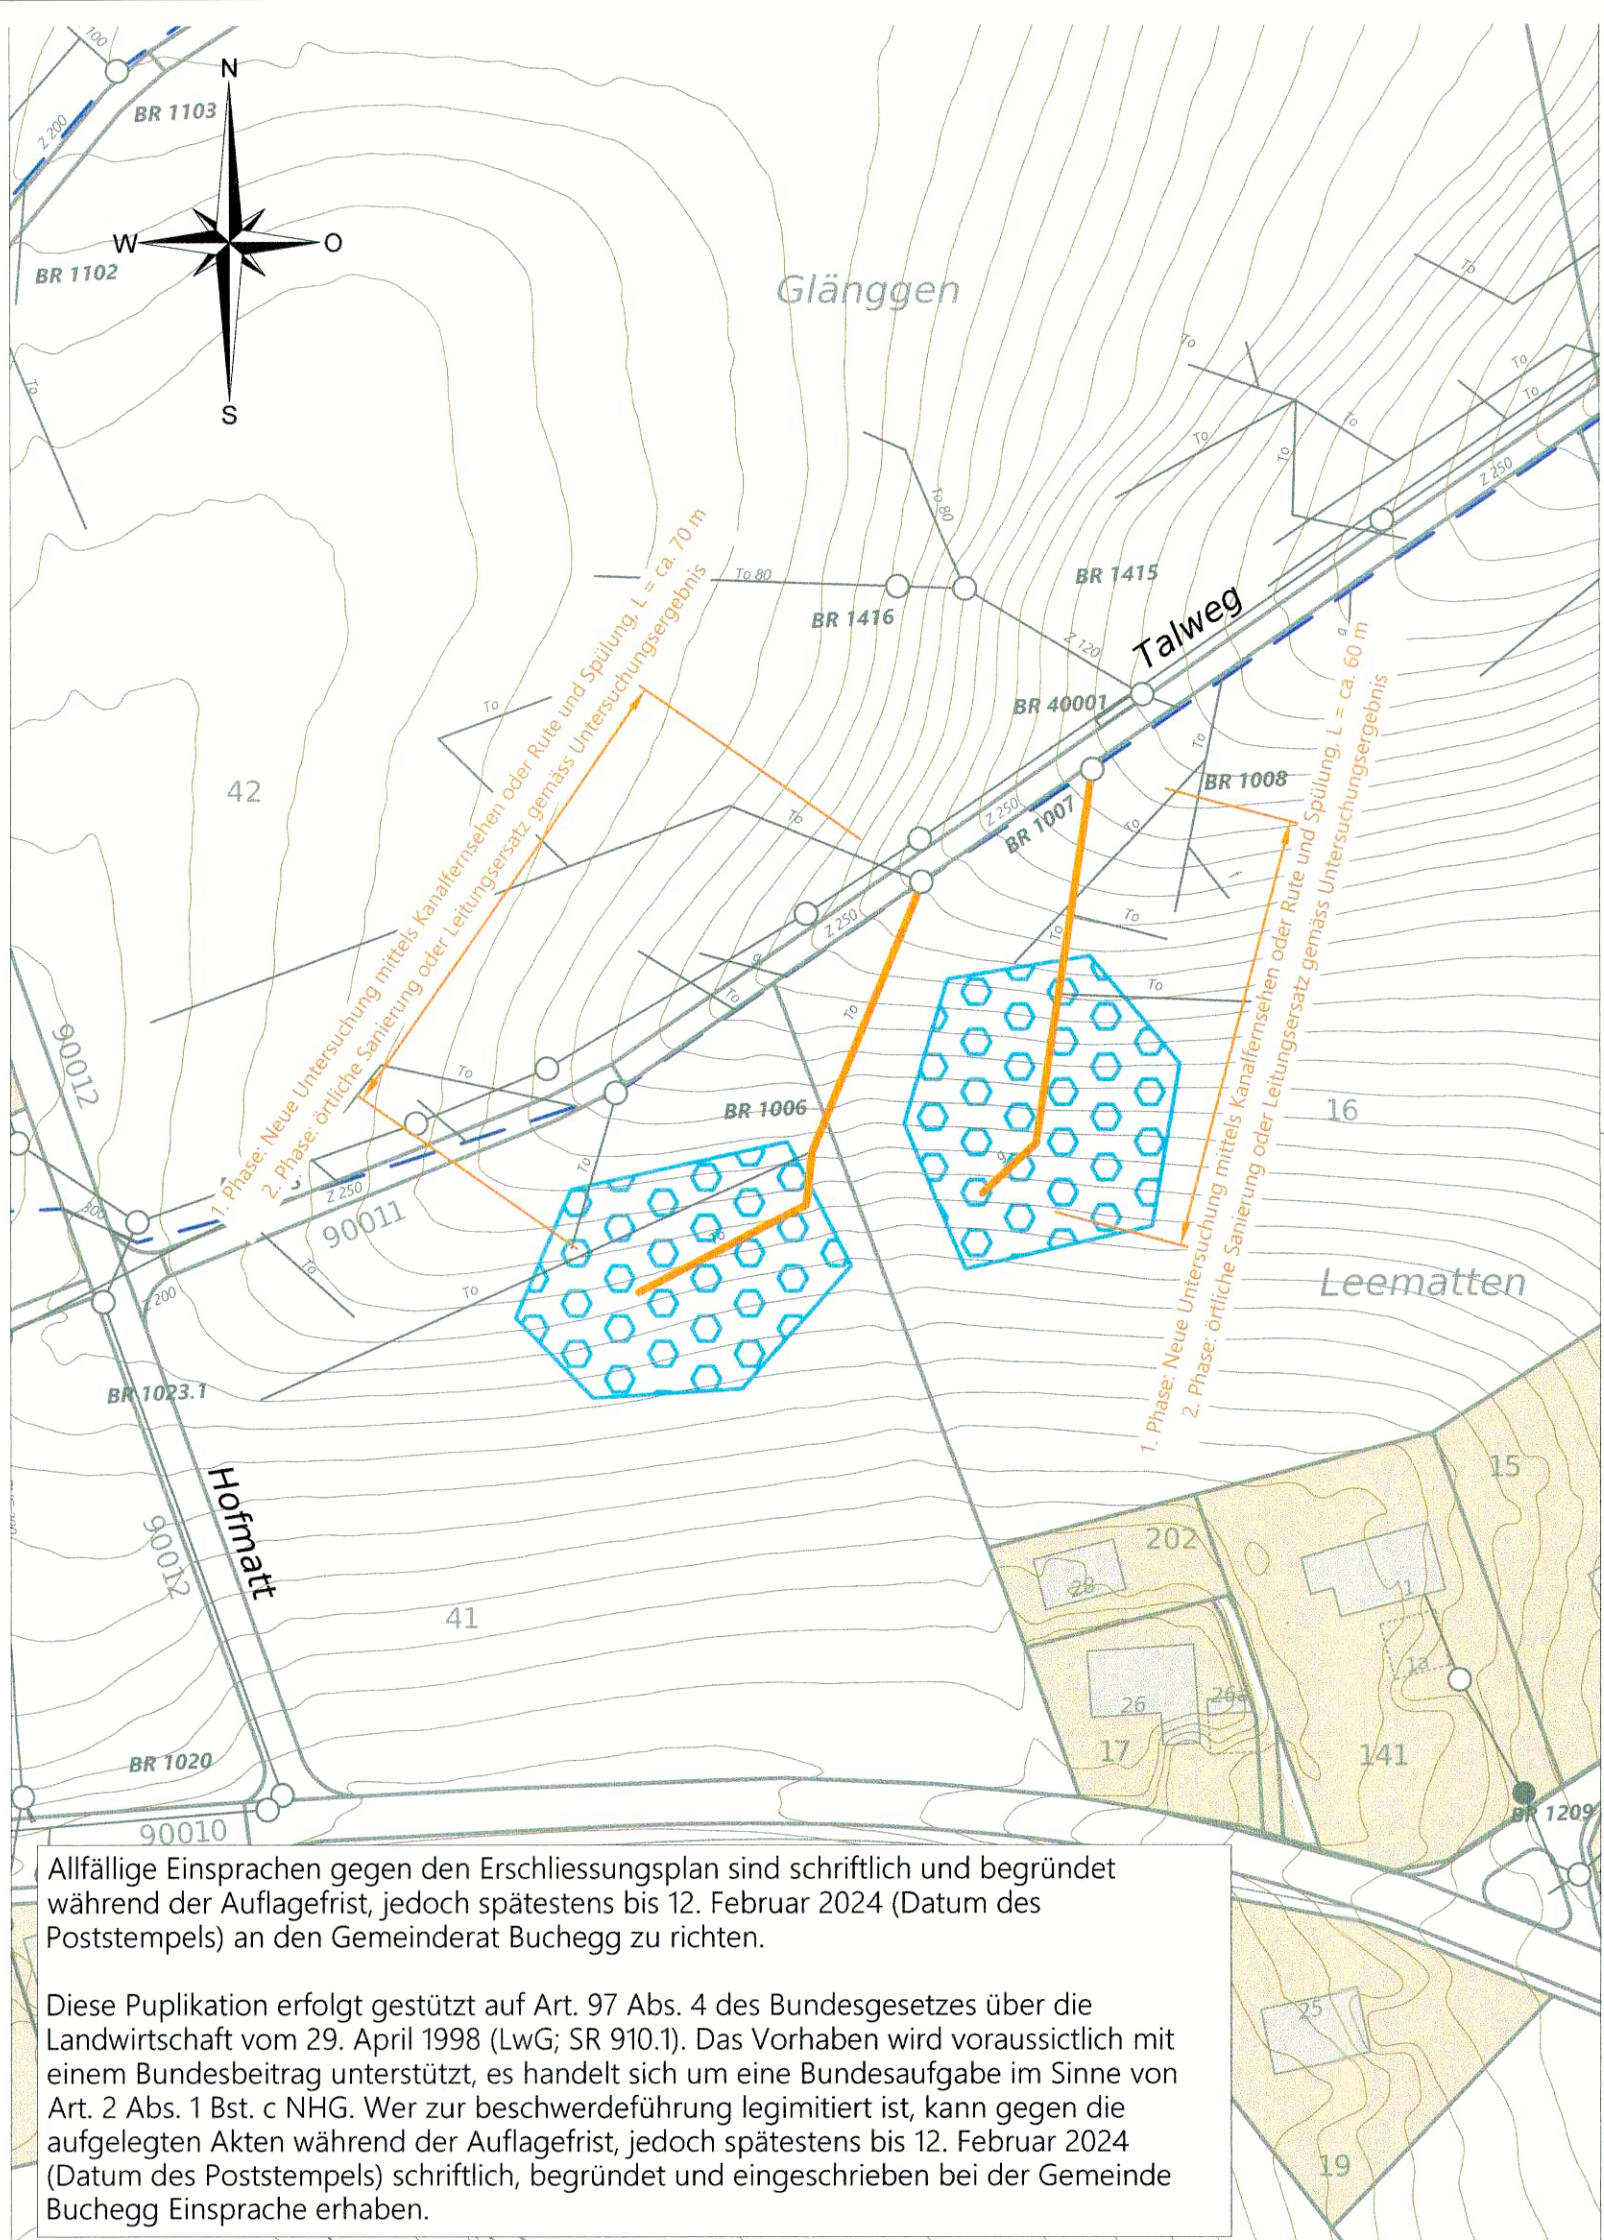

Legende

- Genehmigungsinhalt**
Leitung prüfen und sanieren
gemäss Ergebnissen
- Orientierungsinhalt**
Höhenkurven
Nassstellen
Drainage best.
Schacht best.
Bach eingedolt
Bauzone-Siedlungsgebiet

Querschnitt 1:20
Detail Sammelleitung

