



STRASSENKLASSIERUNG
1 : 1000

ÖFFENTLICHE PLANAUFLAGE : vom 28. MÄRZ bis 28. APRIL 1985

MASSTAB	DATUM	GEZEICHNET	FORMAT	PLAN-NR
1 : 1000	FEB. 1985	M.Y. <i>fm</i>	100 x 70	1374 / 2
INGENIEURBÜRO		MARCEL SPICHIGER DIPL. ING. SIA		4552 DERENDINGEN

LEGENDE

-  HAUPTSTRASSEN
-  ERSCHLIESSUNGSSTRASSEN

GENEHMT DURCH DEN EINWOHNERGEMEINDERAT VOM : 30. APRIL 1985

DER AMMANN :

F. R.



DER GEMEINDESCHREIBER :


P. P. ...

VOM REGIERUNGSRAT DURCH HEUTIGEN BESCHLUS NR. 3157 GENEHMIGT
SOLOTHURN, DEN 29. OKTOBER 1985



DER STAATSSCHREIBER :

Dr. K. ...

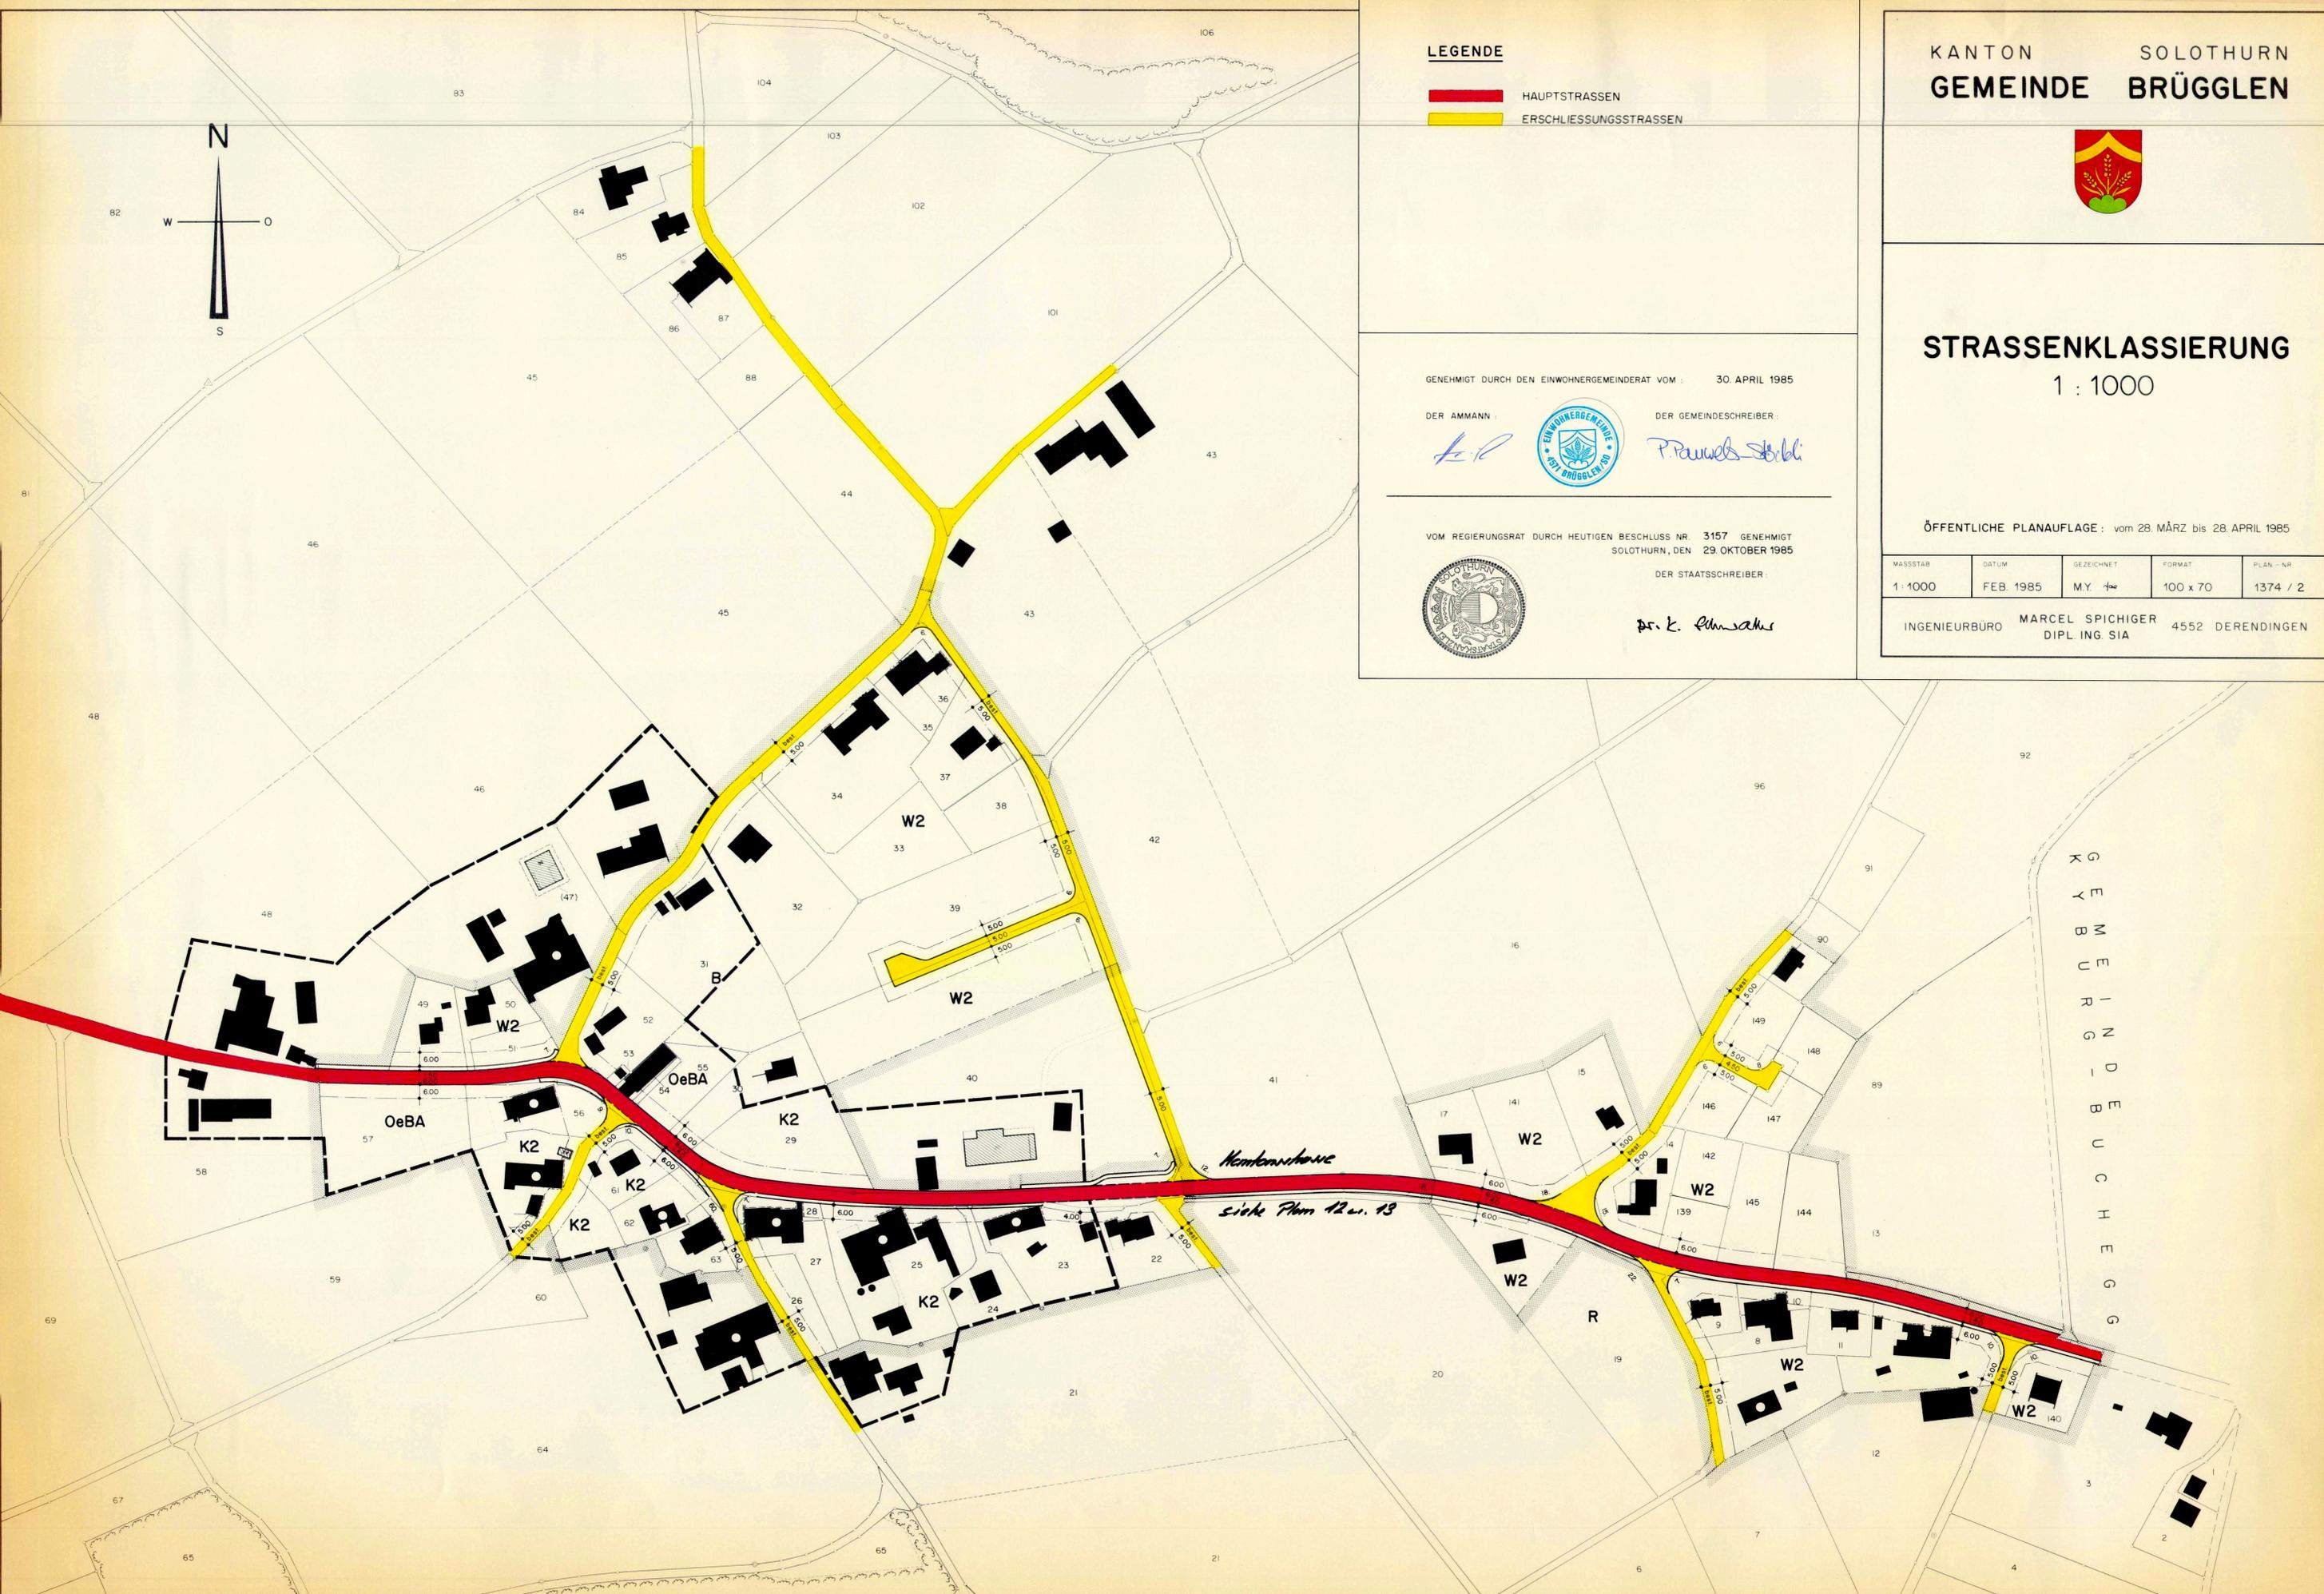

G E Y M E R I N G D E B U C H E G G