



Sanierung landwirtschaftliche Entwässerung 41

Erschliessungsplan | Kyburg-Buchegg 1:1'000

Erlassen durch den Gemeinderat am: 22.11.23 Öffentliche Planaufgabe
 Der Gemeindepräsident: V. Modest vom: 12. Januar 2024
 Die Gemeindeverwalterin: J. Zell bis: 12. Februar 2024
 Vom Regierungsrat durch Beschluss Nr. 2025/562 vom 10. Juni 2025 genehmigt

Solothurn den 4.7.2025 Der Staatsschreiber A.F.

Dem Erschliessungsplan kommt gleichzeitig die Bedeutung der Baubewilligung gemäss §39 Abs. 4 PBG zu.




W+H AG
INGENIEURE UND PLANER

- + Biberist
- + Herzogenbuchsee
- + Münchenbuchsee

www.w-h.ch

| | |
|--------------|-------------------|
| Datum : | 14. Dezember 2023 |
| Druckdatum : | 14. Dezember 2023 |
| Dok. Nr. : | 3.632.1937-41 |
| Format : | 30x63 |
| Zeichner : | AEJ |
| Dateiname : | Situation.dwg |
| Änderungen : | |

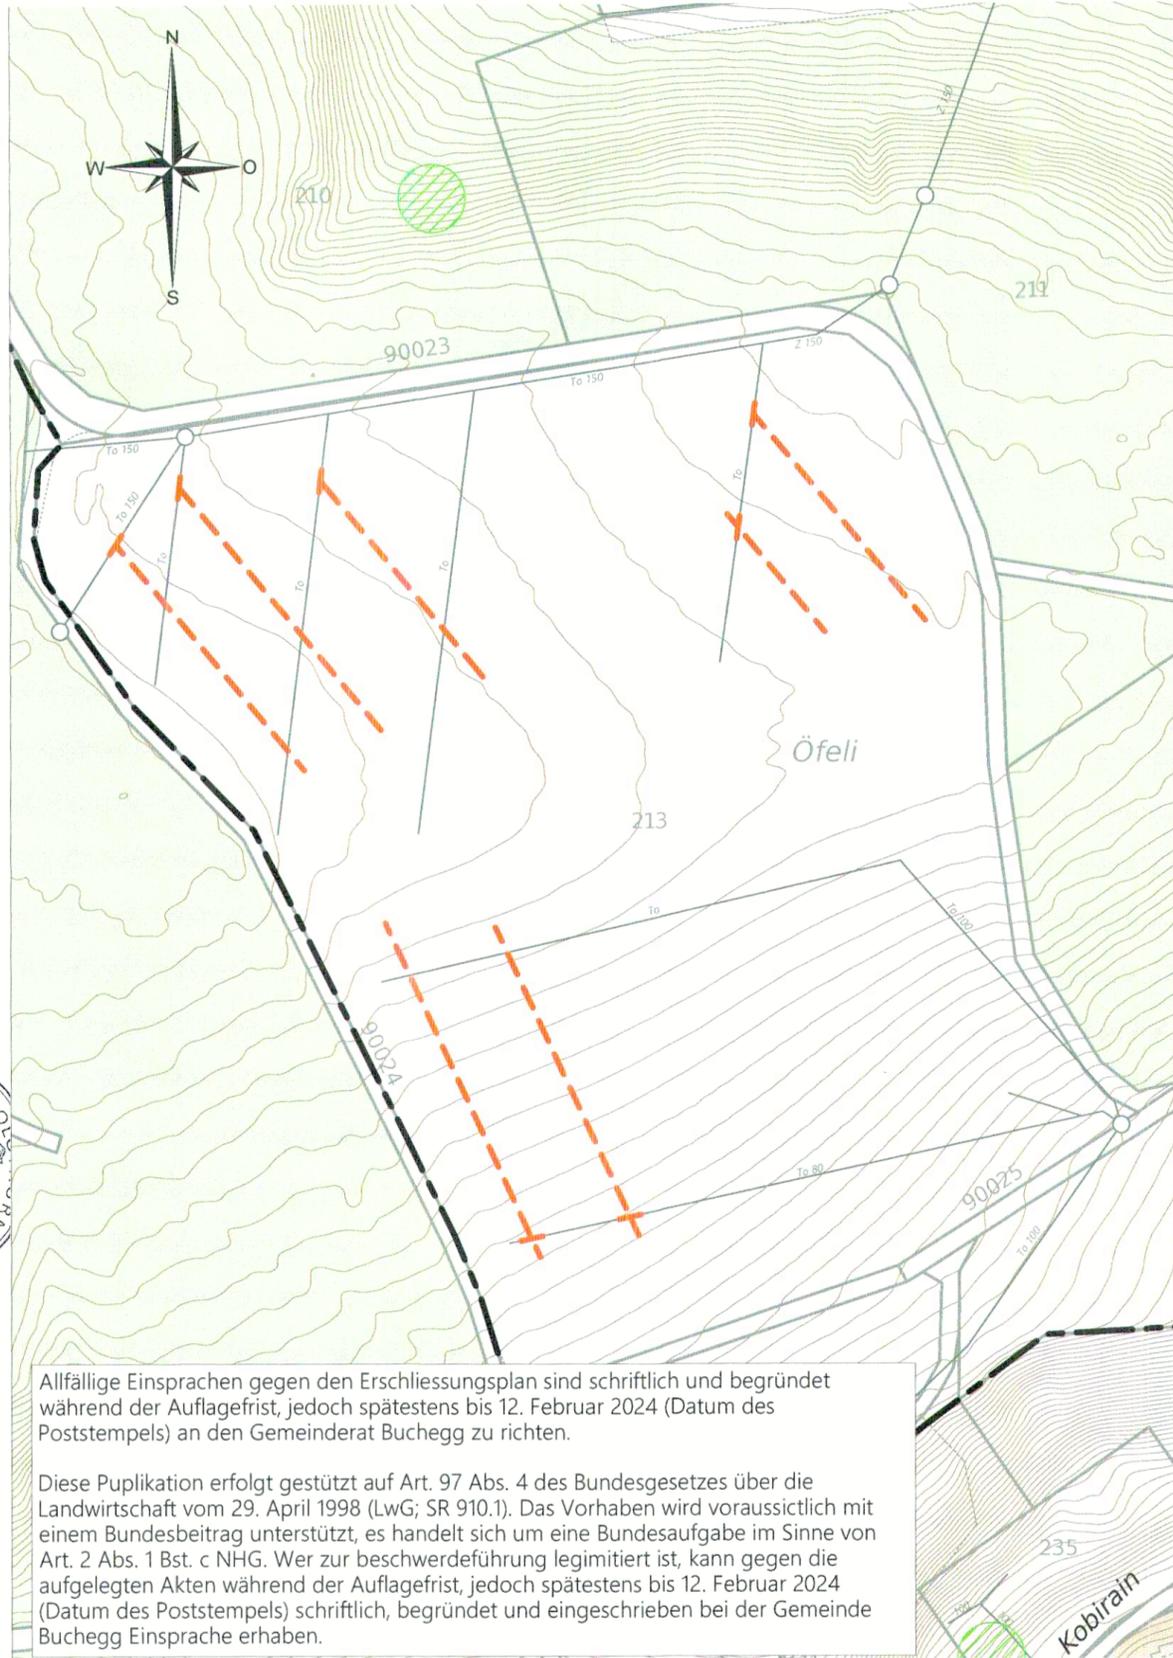

Legende

Genehmigungsinhalt

- Drainage ersetzen
- - - Schlitzdrainage neu


Orientierungsinhalt

- Höhenkurven
- Drainage best.
- Schacht best.
- Quellen / Brunnenstube

Allfällige Einsprachen gegen den Erschliessungsplan sind schriftlich und begründet während der Auflagefrist, jedoch spätestens bis 12. Februar 2024 (Datum des Poststempels) an den Gemeinderat Buchegg zu richten.

Diese Publikation erfolgt gestützt auf Art. 97 Abs. 4 des Bundesgesetzes über die Landwirtschaft vom 29. April 1998 (LwG; SR 910.1). Das Vorhaben wird voraussichtlich mit einem Bundesbeitrag unterstützt, es handelt sich um eine Bundesaufgabe im Sinne von Art. 2 Abs. 1 Bst. c NHG. Wer zur beschwerdeführung legitimiert ist, kann gegen die aufgelegten Akten während der Auflagefrist, jedoch spätestens bis 12. Februar 2024 (Datum des Poststempels) schriftlich, begründet und eingeschrieben bei der Gemeinde Buchegg Einsprache erheben.

Querschnitt 1:20
Detail Saugerleitung

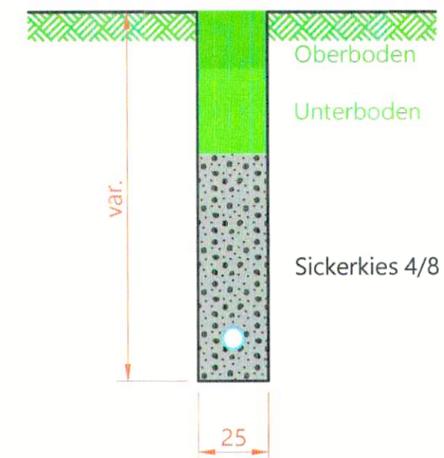

Querschnitt 1:20
Detail Schlitzdrainage

