

# ORTSPLANUNGSREVISION BAUZONEN UND GESAMTPLAN 1:2000

Öffentliche Auflage vom 11.01.01 bis 10.02.01

Vom Gemeinderat beschlossen am 2. April 2001

Der Gemeindepräsident: *B. Auer* Der Gemeindevizepräsident: *K. Kuster*

Vom Regierungsrat genehmigt am 25.9.2001  
mit RRB NR.1937

Der Staatsschreiber  
*Dr. K. Rutschmann*

## LEGENDE

Genehmigungsinhalt (vom Gemeinderat zu genehmigen)

- W2 Wohnzone 2-geschossig.
- K Kernzone
- 6BA Zone für öffentliche Bauten und Anlagen
- LS Landschaftsschutzzone
- LW Landwirtschaftszone
- US Uferschutzzone
- F Freihaltezone
- OS Ortsbildschutzzone
- R Reservezone
- Gebiet mit Gestaltungsplanpflicht
- schützenswertes Kulturobjekt
- erhaltenswertes Kulturobjekt
- geschütztes Naturobjekt (Baum)
- schützenswertes Naturobjekt (Baum)

Programmatrischer Inhalt



- Kommunale Vorranggebiet Natur/Landschaft
- geschütztes Kulturobjekt
- ~ Bach / Gewässer
- ~ Hecke / Ufergehölze gem. Naturinventar
- Wald
- archäologische Fundstelle
- Durch Abfälle belastete Ablagerungsstandort nach Art.32c USG

Hinweis:

Jurasschutzzone: das Gemeindegebiet ohne Baugelbiet liegt in der Jurasschutzzone. Hecken und Ufergehölze (nicht dargestellt) sind nach §20/39 NHV geschützt.

Datum	5.6.1998	Proj.	Huber	Rev.	3.12.1998	Rev.	11.01.2001	Plan-Nr.
Format	90/110	Gez.	Duber	Rev.	14.11.2000	Rev.	25.04.2001	
Masstab	1:2000	Gepr.	Huber	Rev.	19.12.2000	Rev.	9.10.2001	Tb.Nr. 124.1.105

Emch + Berger AG, Solothurn  
Schöngrünstrasse 35  
Ingenieure und Planer  
CH - 4500 Solothurn  
Tel 032 / 624 48 48  
Fax 032 / 624 48 96

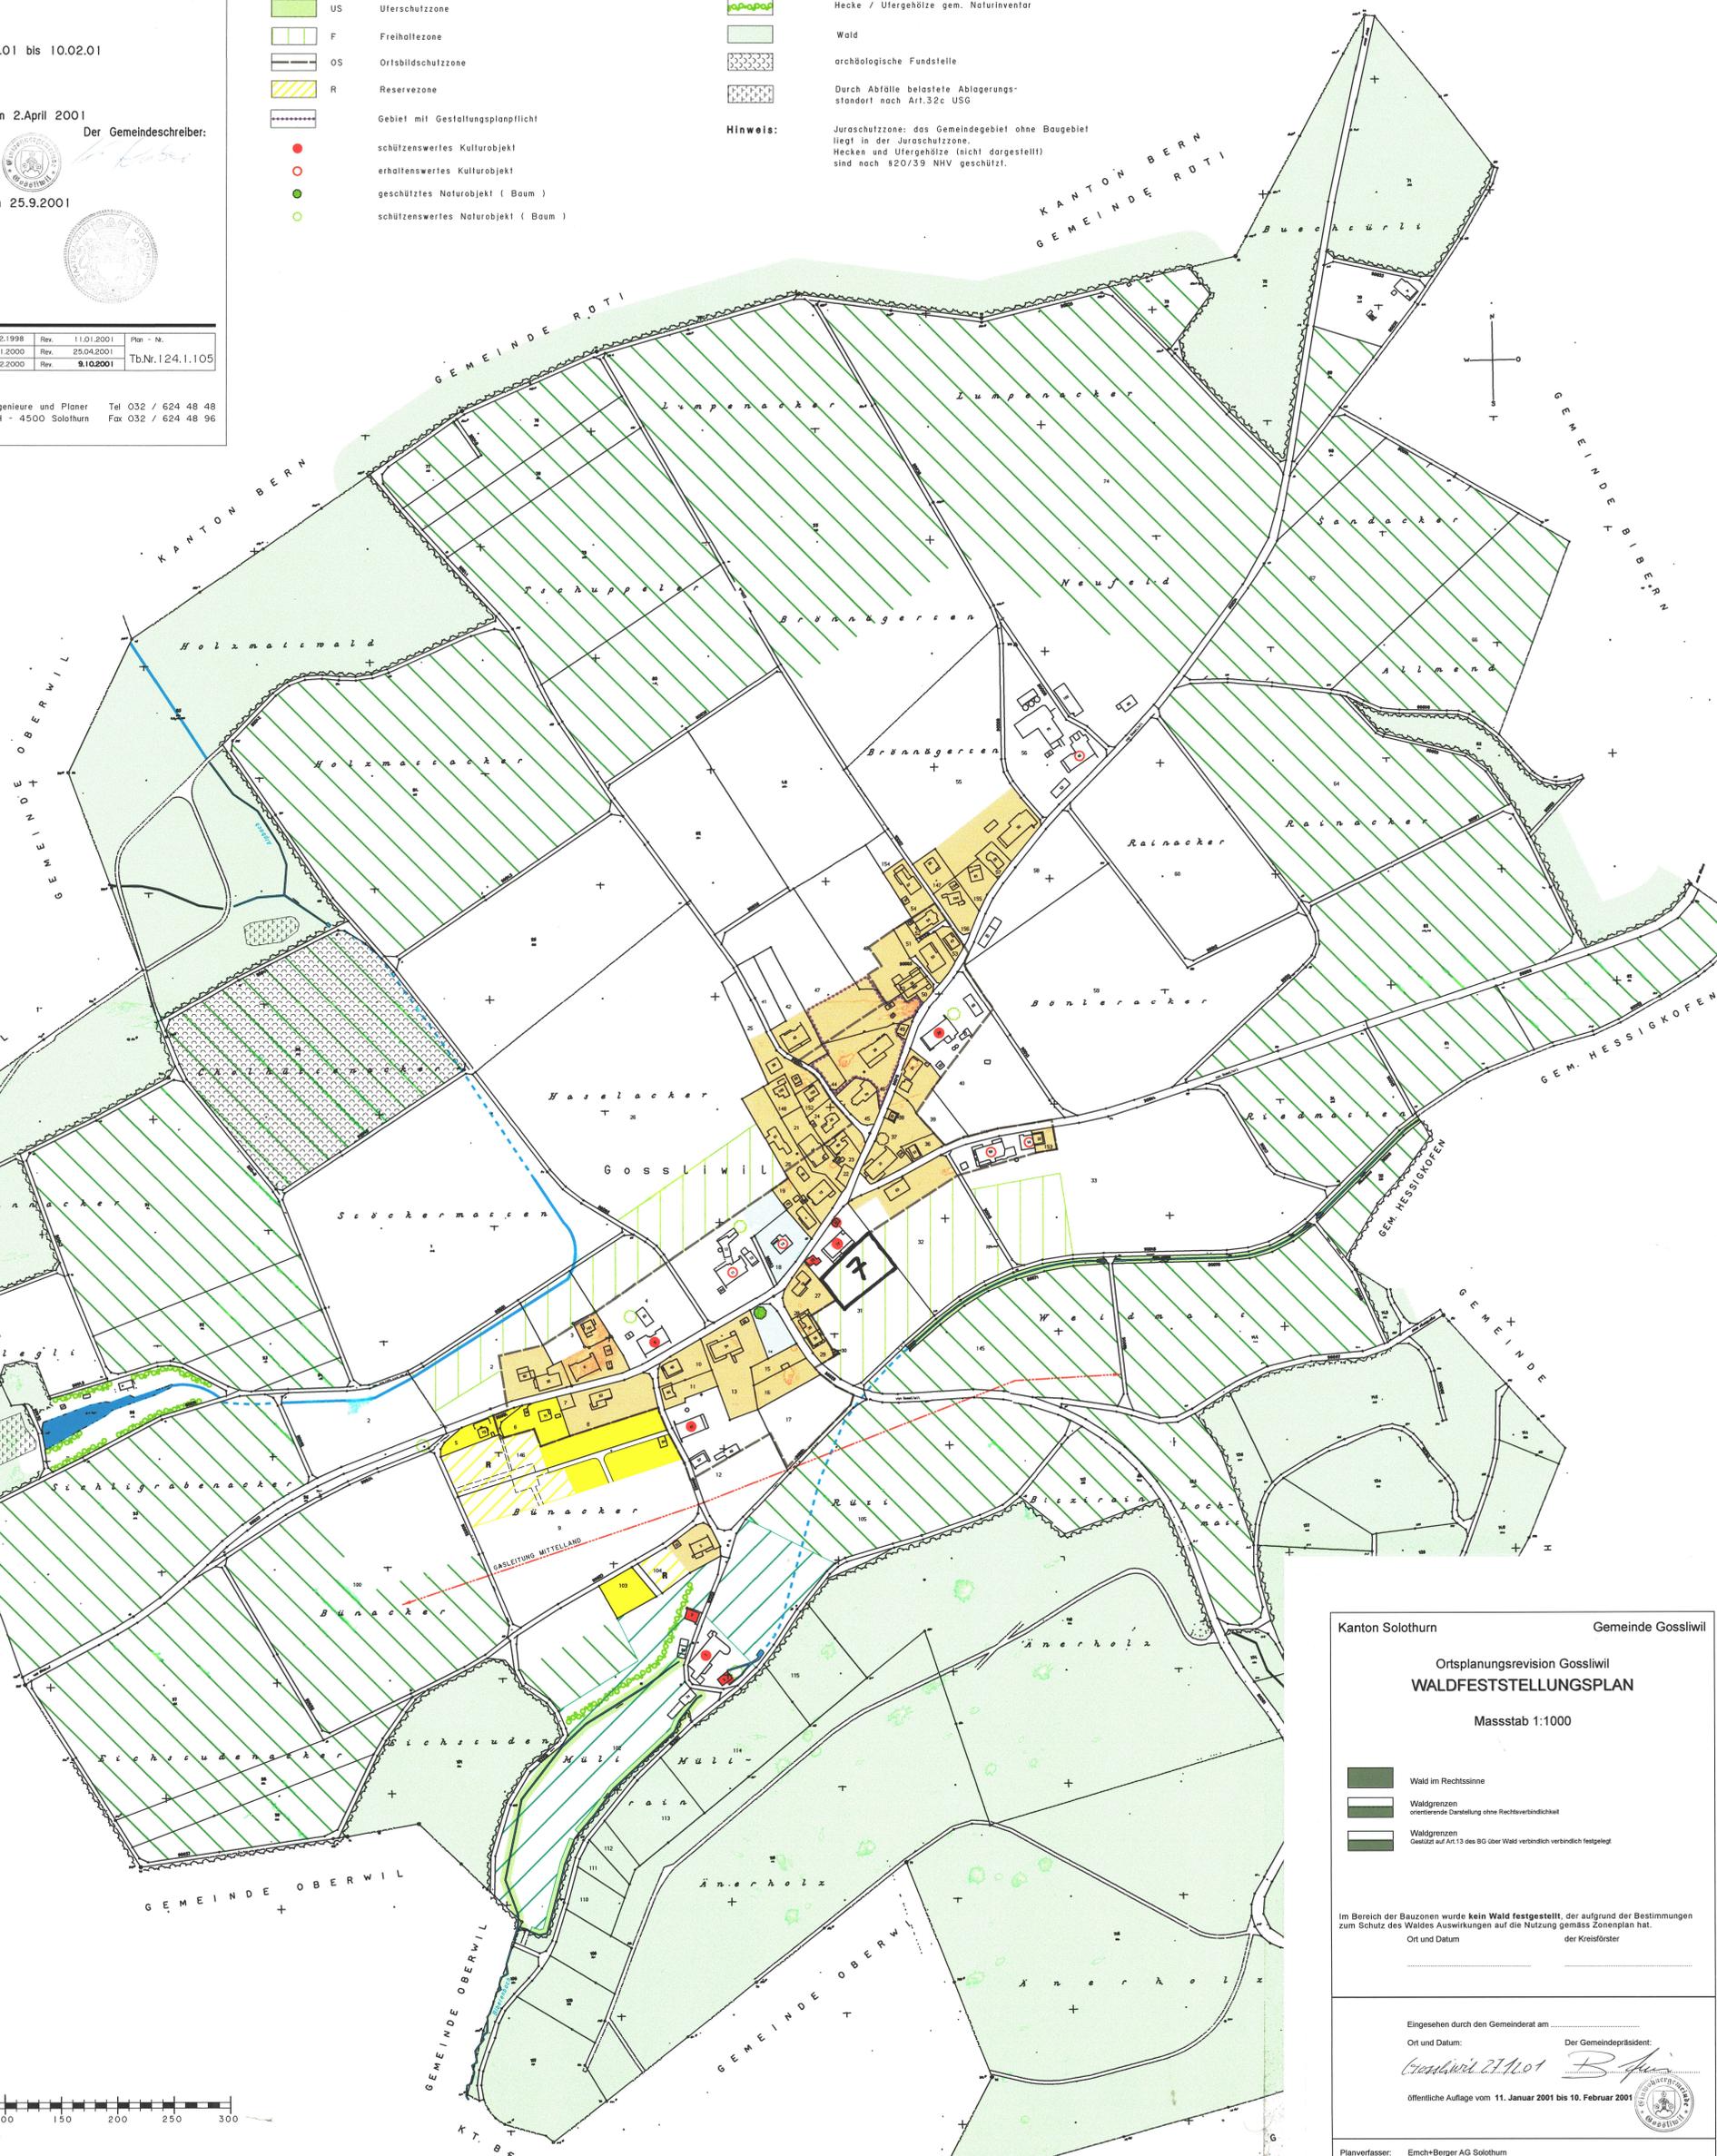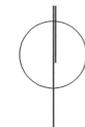

Kanton Solothurn Gemeinde Gossliwil

Ortsplanungsrevision Gossliwil  
**WALDFESTSTELLUNGSPLAN**  
Masstab 1:1000

- Wald im Rechtssinne
- Waldgrenzen orientierende Darstellung ohne Rechtsverbindlichkeit
- Waldgrenzen Gestüt auf Art.13 des BG über Wald verbindlich festgelegt

Im Bereich der Bauzonen wurde kein Wald festgestellt, der aufgrund der Bestimmungen zum Schutz des Waldes Auswirkungen auf die Nutzung gemäss Zonenplan hat.  
Ort und Datum: \_\_\_\_\_ der Kreisförster: \_\_\_\_\_

Eingesehen durch den Gemeinderat am \_\_\_\_\_  
Ort und Datum: \_\_\_\_\_ Der Gemeindepräsident: *B. Auer*

Öffentliche Auflage vom 11. Januar 2001 bis 10. Februar 2001

Planverfasser: Emch+Berger AG Solothurn