


29 / 9

29/9

Entw.	Kanton Solothurn	Gemeinde Küttigkofen	Ort	Solothurn,
			Datum	im Oktober 1985
			Format	30 x 42
Gez.	tr	Situation 1:2000	Plan Nr.	597.10 - 301
Kontr.				

4500 Solothurn Kapuzinerstrasse 11 065 22 31 51  
 4528 Zuchwil Hauptstrasse 48 065 25 68 14  
 3014 Bern Moserstrasse 23 031 42 21 11

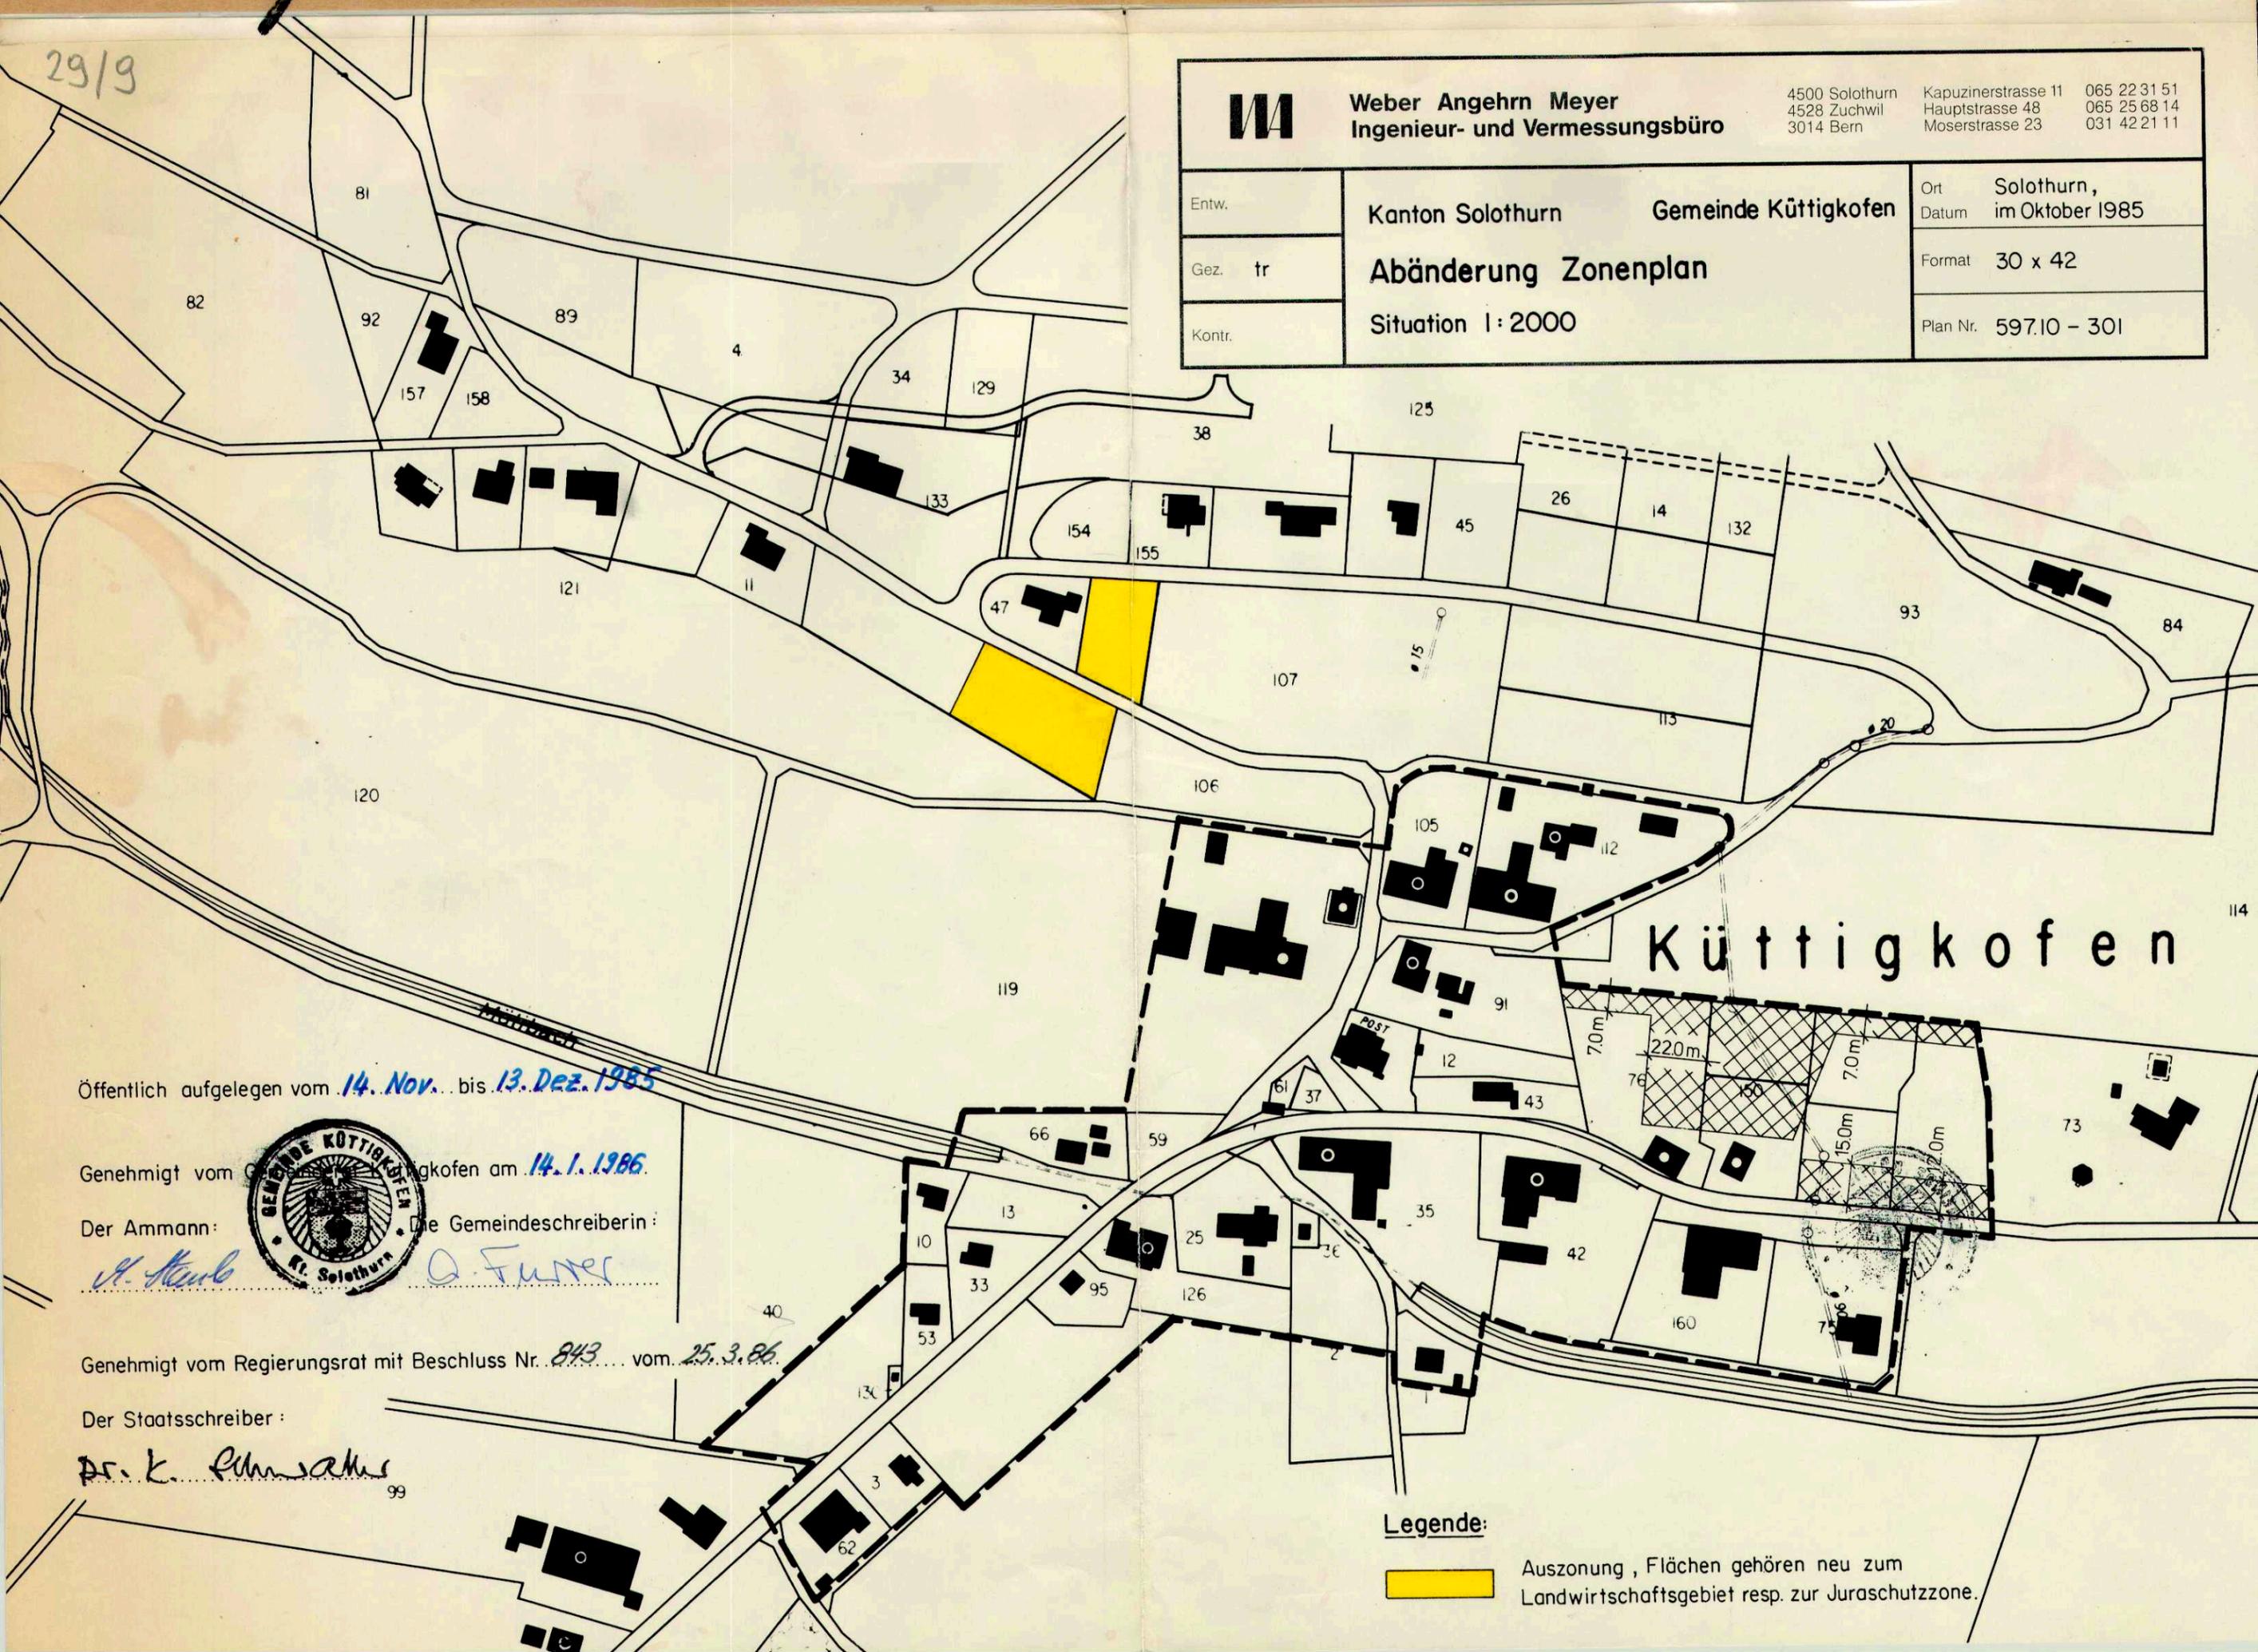

Öffentlich auflegen vom 14. Nov. bis 13. Dez. 1985

Genehmigt vom Gemeinderat Küttigkofen am 14. 1. 1986


Der Ammann: *H. Kurb*  
 Die Gemeindeschreiberin: *A. Furrer*



Genehmigt vom Regierungsrat mit Beschluss Nr. 843 vom 25. 3. 86

Der Staatsschreiber:  
*Dr. K. P. ...*

**Legende:**

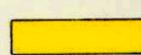 Auszonung, Flächen gehören neu zum Landwirtschaftsgebiet resp. zur Juraschutzzone.