



Revision Ortsplanung Kyburg - Buchegg

Strassen- und Baulinienplan mit Strassenklassierung

Situation 1 : 1000

Index	Datum	Änderungen	glt.	grot.	gmn.	Bilanz	geprüft	genehmigt
3	16.03.2012	Gemeins ABP vom 15.03.2012 (GB Nr. 90011)	sma			6471.400 / 2		
2	20.06.2011	Gemeins Reglementzweckplan	sma					
1	09.02.2010	Gemeins Vorprüfung, Amt für Raumplanung	sma					

AV-Grundlage vom: 31. August 2009

www.bsb-partner.ch

Bilanz: Tel. 032 671 22 22 Fax 032 671 22 00
 Oerzungen: Tel. 062 388 38 38 Fax 062 388 38 00
 Grenchen: Tel. 032 654 59 30 Fax 032 654 59 31
 Schönenbüren: Tel. 031 978 00 78 Fax 031 978 00 79


BSB + Partner Ingenieure und Planer **bsb**

Öffentliche Auflage vom 06. Mai bis 04. Juni 2010
 Beschlossen vom Einwohnergemeinderat Kyburg - Buchegg am 31. August 2010
 Die Gemeindepräsidentin: *S. Andrey*
 Die Gemeindegemeinschaft: *Stamm*

Genehmigt vom Regierungsrat des Kantons Solothurn
 gemäss RRB Nr. 2011/1238 vom 7. Juni 2011
 Der Staatschreiber: *A.F.*

- ### Legende
- Genehmigungsinhalt**
- Hauptverkehrsstrassen / Kantonsstrassen
 - Erschliessungsstrassen
 - Fussweg
 - Geplante Strassen / Wege
 - Baulinien
 - Baulinien Wald, Hecke, Gewässer
 - Baulinie mit besonderer Definition
 - Vorbaulnien
 - Baufeld für Hauptbauten in der Kernzone Kyburg
 - Baulinie Werkleitungen
 - Ein- / Ausfahrt nur in diesem Bereich gestattet
- Orientierungsinhalt**
- Baulinien Hauptverkehrsstrassen / Kantonsstrassen (siehe Bemerkung)
 - Vorbaulinie Hauptverkehrsstrassen / Kantonsstrassen
 - Abgrenzung Geltungsbereich Kanton / Gemeinde
 - Öffentliche Gewässer
 - Öffentliche Gewässer (eingedolt)
 - Bestehende öffentliche Abwasserleitung (WAS)
 - Bestehende öffentliche Reinabwasserleitung (WAR)
 - Wald
 - Hecken geschützt
 - Naturobjekte erhaltenswert
 - Kulturobjekte geschützt

Bemerkung
 Die Baulinien entlang der Kantonsstrassen: **Kyburgstrasse, Neuströssli, Dorfstrasse und Talstrasse** können beim Baudepartement bezogen werden.

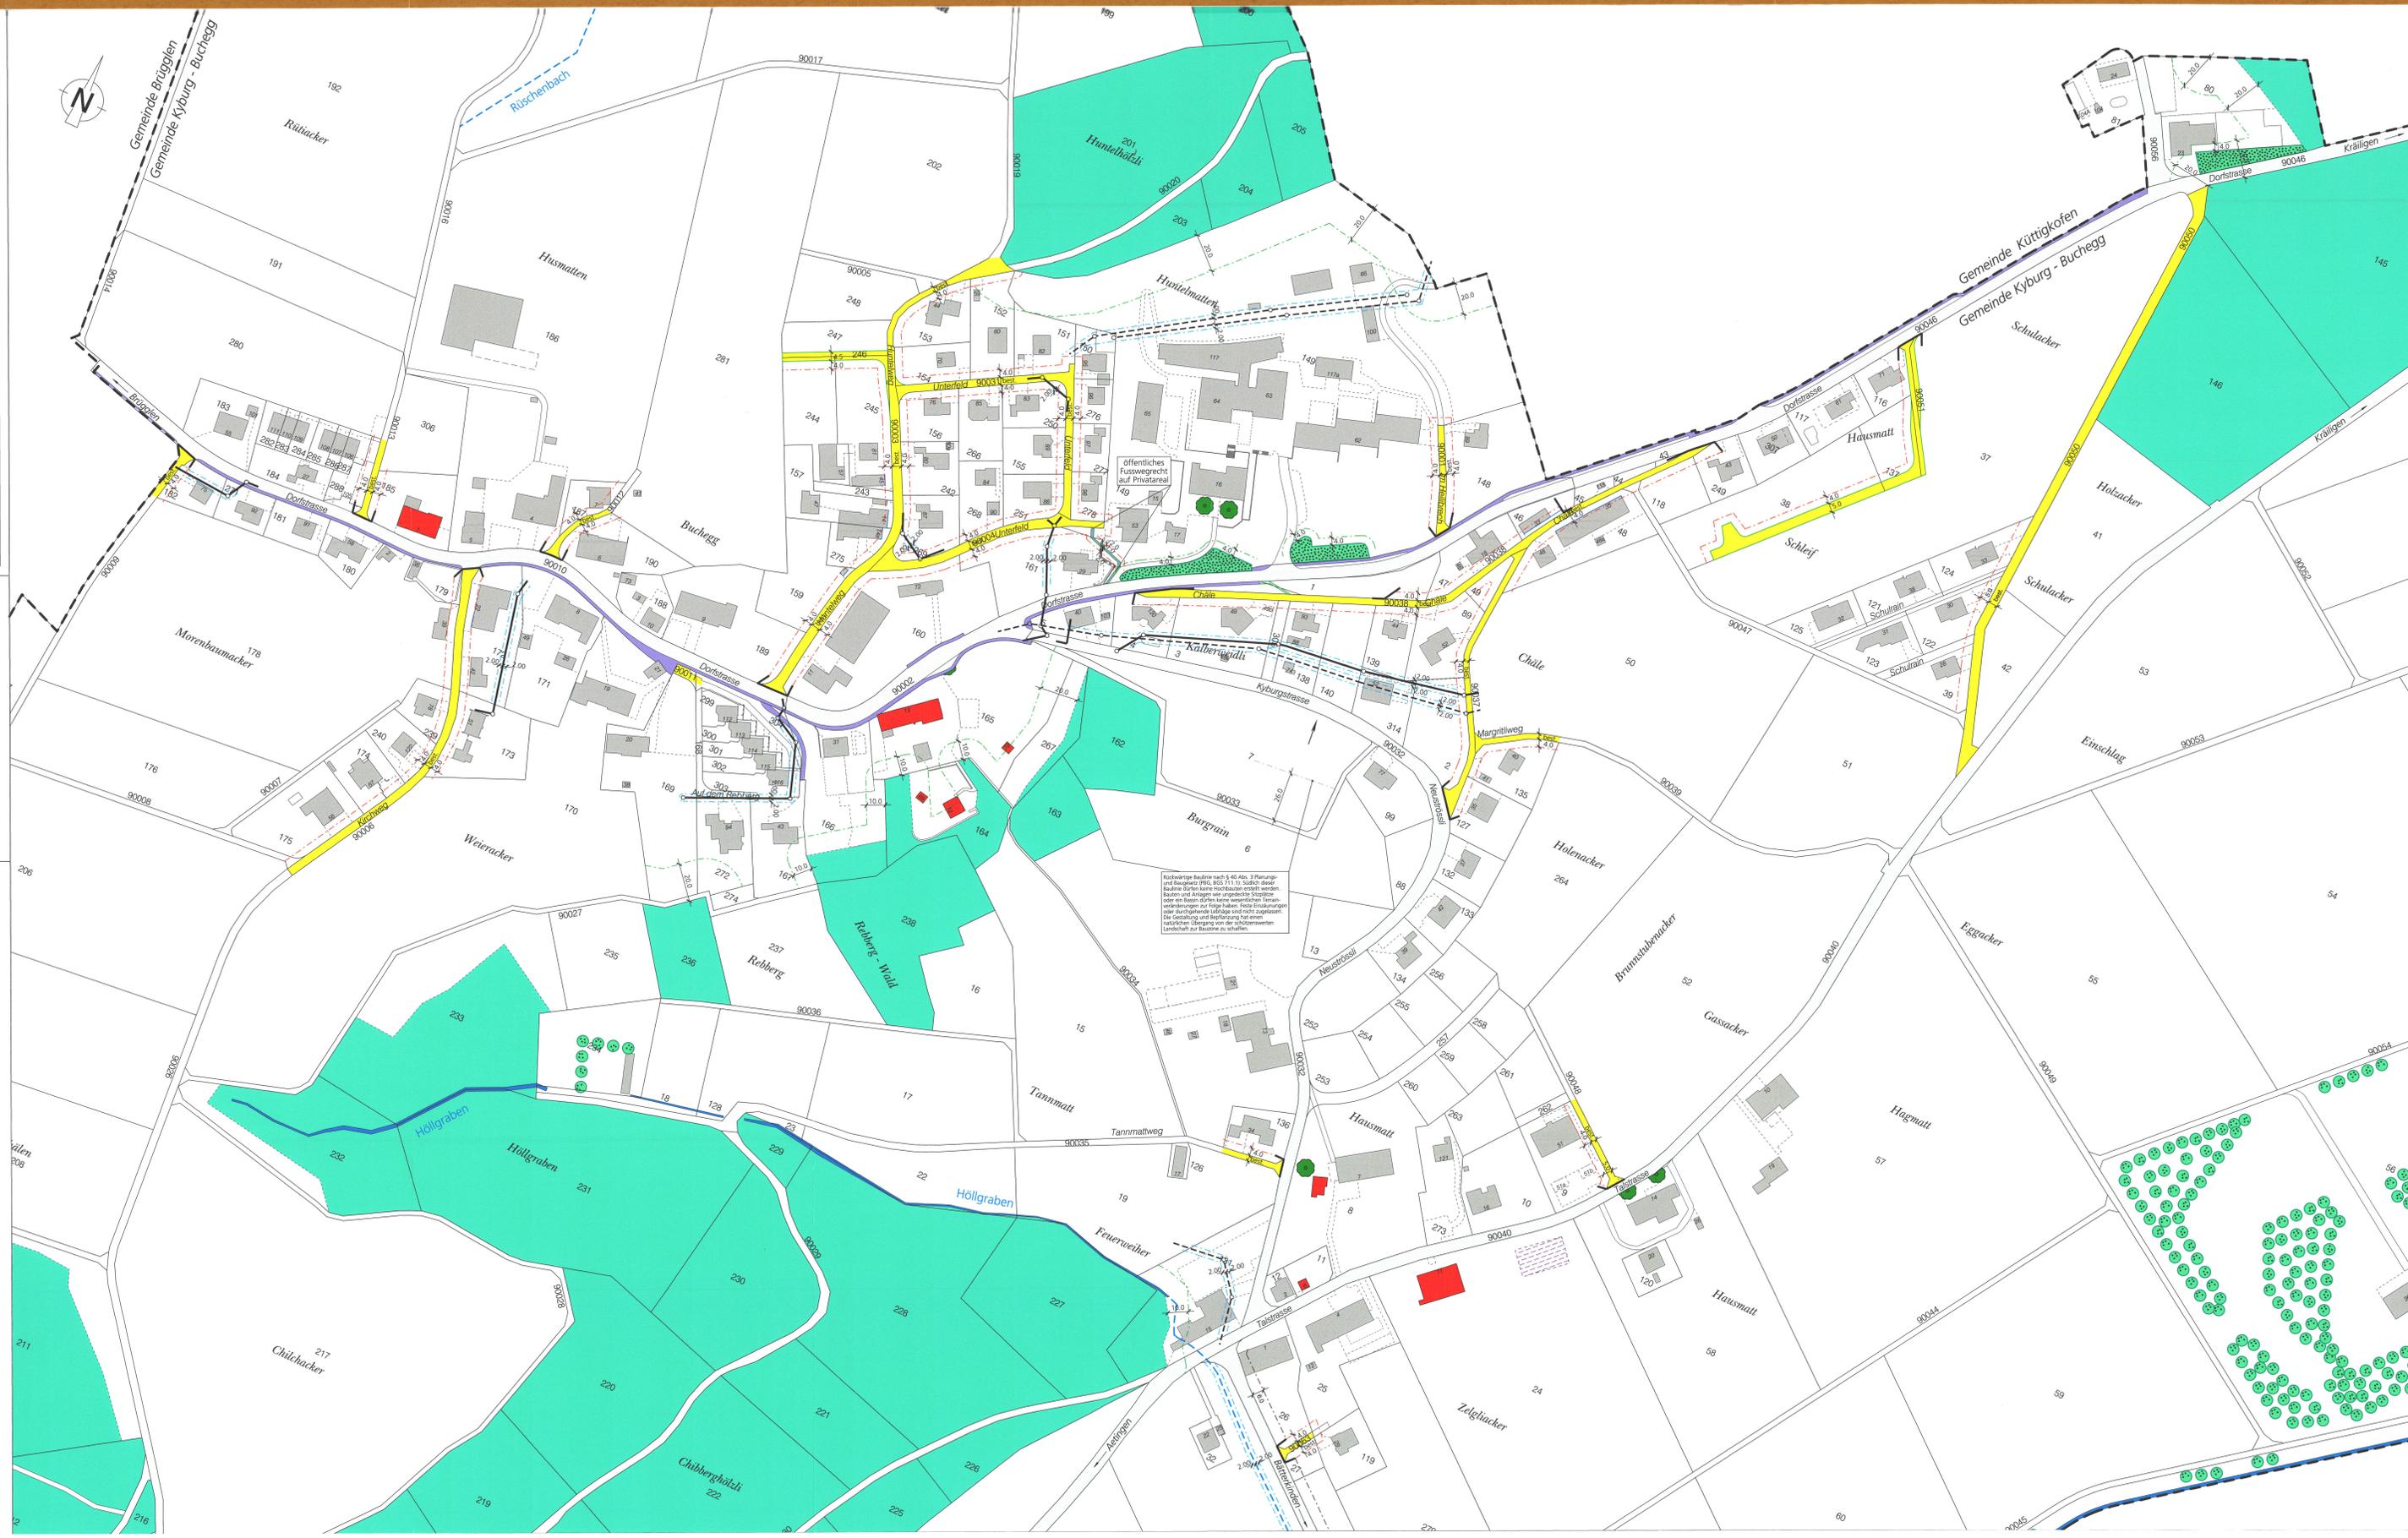

Rechtswegige Baufelder nach Art. 8 Abs. 3 Bauzonen- und Bauplanungsplan (BSB) 711.11.10. Südlich dieser Baufelder sind keine weiteren baulichen Anlagen wie ungedeckte Stellplätze oder ein Baufenster für eine eventuelle Terrassenveränderung zulässig. Diese Erweiterungen oder Terrassenveränderungen sind nicht zugelassen. Die Durchführung und Befestigung hat einem kantonalen Übergang von den entsprechenden Landwirten zur Baubehörde zu erfolgen.