



**Gemeinde Lüterswil-Gächliwil**  
Kanton Solothurn

33/24

# Änderung Bauzonenplan

## Genehmigungsexemplar Entlassung Gerackerweg aus dem öffentl. Flurwegnetz

Situation 1:2500

Öffentliche Auflage vom 26.10.2006 bis 26.11.2006

Beschlossen vom Einwohnergemeinderat Lüterswil-Gächliwil  
Lüterswil-Gächliwil, 26.11.2006

Der Gemeindepräsident:  
*B. Wel*

Die Gemeindefreiberin:  
*B. Seifried*

Genehmigt vom Regierungsrat des Kantons Solothurn  
gemäss RRB Nr. 49 vom 23. Januar 2007

Der Staatsschreiber:  
*Dr. K. Puhse*



Datum: 07.12.2006	Proj. ba	Rev.	Rev.	QM - Nummer 435
Format: 30 / 84	Gez. lima	Rev.	Rev.	Plan - Nr.
Massstab: 1:2500	Gepr. <i>[Signature]</i>	Rev.	Rev.	Tb 92.9.105

**Emch+Berger** Ingenieure und Planer  
Schöngrünstrasse 35  
CH-4500 Solothurn  
Telefon 032 624 48 48  
Telefax 032 624 48 96  
solothurn@emchberger.ch  
www.emchberger-so.ch

### LEGENDE

Genehmigungsinhalt (vom Gemeinderat zu genehmigen)


- W2r Wohnzone 2-geschossig, reduziert
- Genehmigungsbereich Bauzonenplanänderung

### Orientierungsinhalt

- W2 Wohnzone 2-geschossig
- K Kernzone
- G Gewerbezone mit Wohnen
- LW Landwirtschaftszone
- öBA Zone für öffentliche Bauten und Anlagen
- LS Landschaftsschutzzone kommunal
- R Reservezone
- O Ortsbildschutzzone
- GP Gebiet mit Gestaltungsplanpflicht
- 3 Geschützte Einzelbäume
- Schützenswerte Kulturobjekte
- Erhaltenswerte Kulturobjekte
- Wald
- Hecken

### Alter Zustand

gemäss RRB Nr. 1256  
vom 12.06.2001

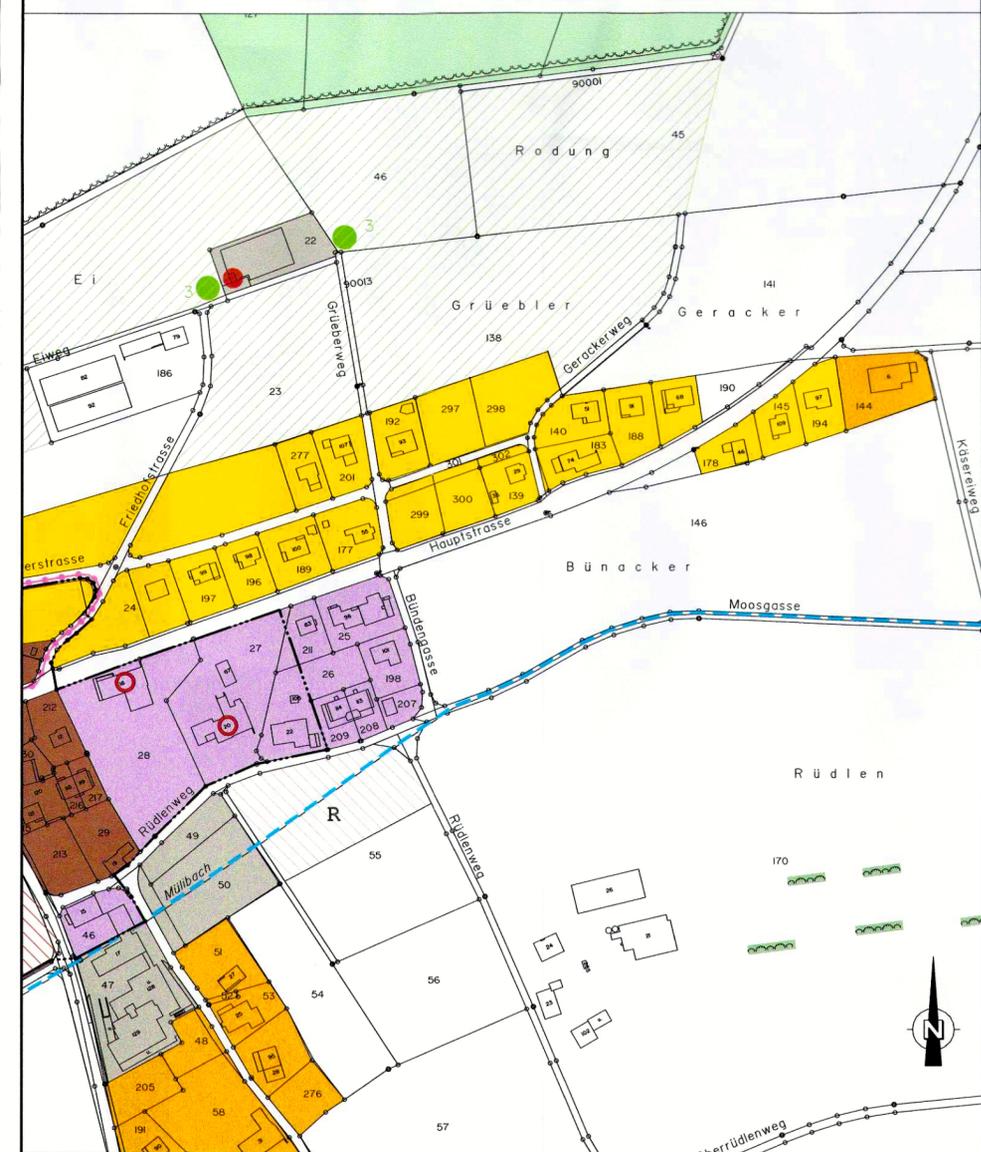

### Neuer Zustand

Änderung Bauzonenplan 1:2500  
Entlassung Gerackerweg aus dem öffentl. Flurwegnetz

