



Gemeinde Lütterswil-Gächliwil

Kanton Solothurn

Änderung Erschliessungsplan

Genehmigungsexemplar

Entlassung Gerackerweg aus dem öffentl. Flurwegnetz

Skalierung 1:1000

aktuelle Auflage vom 26.10.2006 bis 26.11.2006

Entschlossen vom Einwohnergemeinderat Lütterswil-Gächliwil

Lütterswil-Gächliwil, 26.11.2006

Gemeindepräsident:

B. W. W.

Genehmigt vom Regierungsrat des Kantons Solothurn

Nachtrag RRB Nr. 1256 vom 23. Januar 2007

Die Gemeindegemeinderin:

S. B. B.

Der Staatsschreiber:



07.12.2006	Proj. ba	Rev.	Rev.	QM - Nummer 435
30 / 84	Gez. lima	Rev.	Rev.	Plan - Nr.
1:1000	Gepr. <i>7</i>	Rev.	Rev.	Tb 92.9.305

Emch+Berger AG
Ingenieure und Planer

Schöngrünstrasse 35
CH-4500 Solothurn

Telefon 032 624 48 48
Telefax 032 624 48 96

solothurm@emchberger.ch
www.emchberger-so.ch

LEGENDE

Genehmigungsinhalt (vom Gemeinderat zu genehmigen)



Erschliessungsstrasse




Baulinie

Baulinien entlang der Kantonsstrasse sind nicht Gegenstand der Genehmigung



Genehmigungsbereich Erschliessungsplanänderung

Orientierungsinhalt

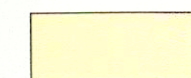

Erschliessungsstrasse




Bauzonengrenze



Gewässer eingedolt

Alter Zustand

gemäss RRB Nr. 1256
vom 12.06.2001

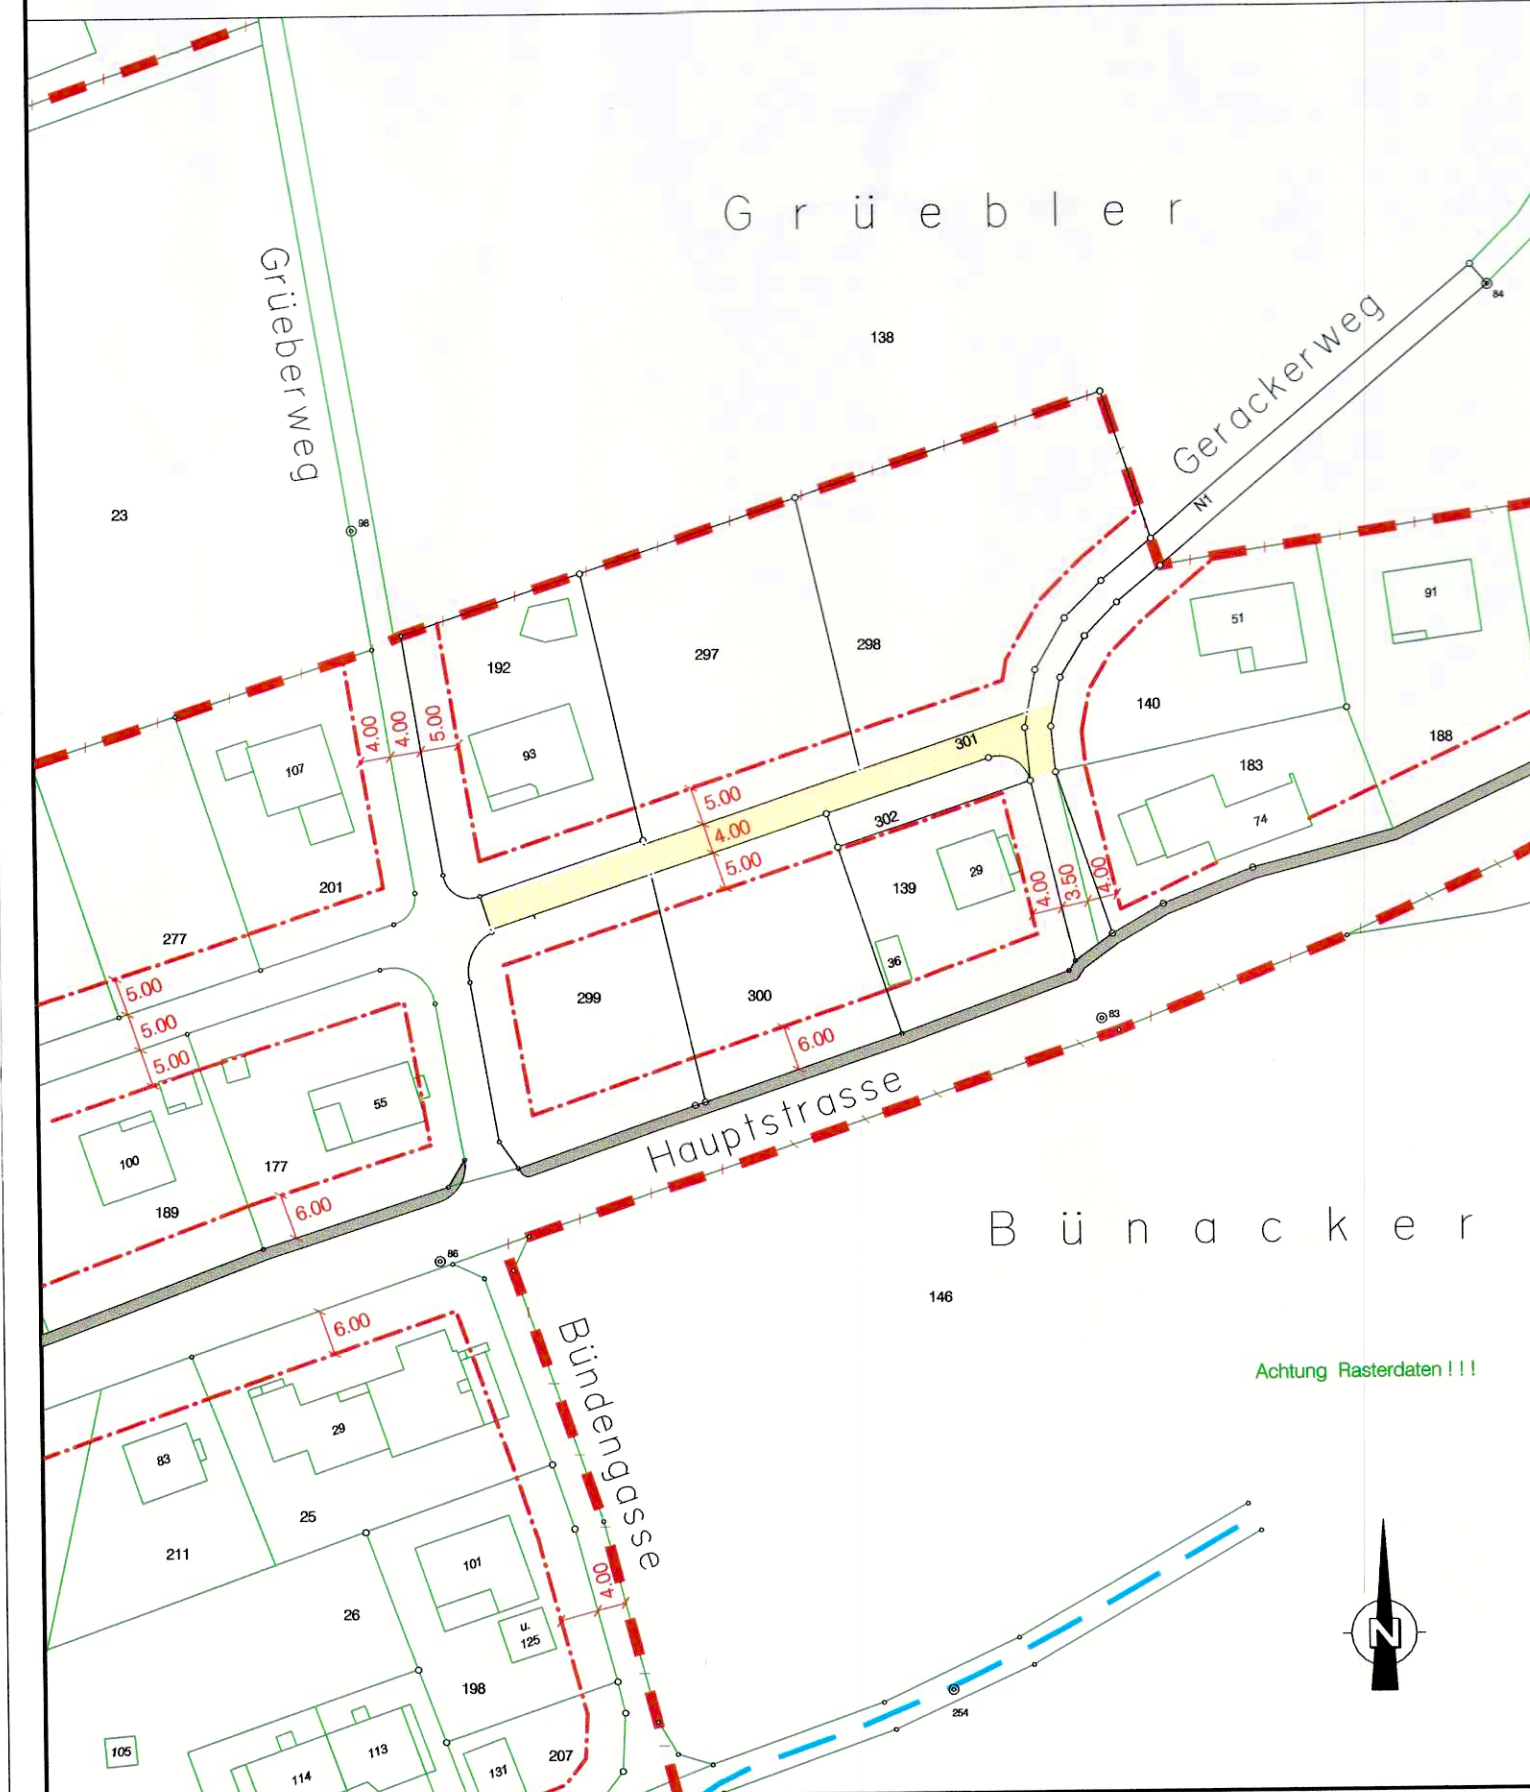

Neuer Zustand

Änderung Erschliessungsplan 1:1000
Entlassung Gerackerweg aus dem öffentl. Flurwegnetz

