


**Genehmigungsinhalt**

-  Landschaftszone
-  Kommunale Landschaftsschutzzone
-  Kommunale Uferschutzzone (max. 11.0 m / max. 13.0 m)
-  Kulturobjekt schützenswert (ausserhalb der Bauzone)
-  Kulturobjekt erhaltenswert (ausserhalb der Bauzone)
-  Geschützter Einzelbaum

**Orientierungsinhalt**

-  Bauzonengrenze
-  Grenze Reservezonen
-  Bauzone / öffentliche und private Erschliessungsanlagen
-  Kulturobjekt geschützt (ausserhalb der Bauzone)
-  Kantonales Naturreservat "Mösi"
-  Kantonales Vorranggebiet Natur und Landschaft
-  Grundwasserschutzzone (S1 / S2 / S3)
-  Trockental Bürholz (INGESO)
-  Gewässer / Gewässer eingedolt (Lage ungenau)
-  Hecken (auf der Grundlage der amtlichen Vermessung)
-  Wald (auf der Grundlage der amtlichen Vermessung)
-  Erratiker (INGESO)
-  Wanderwege

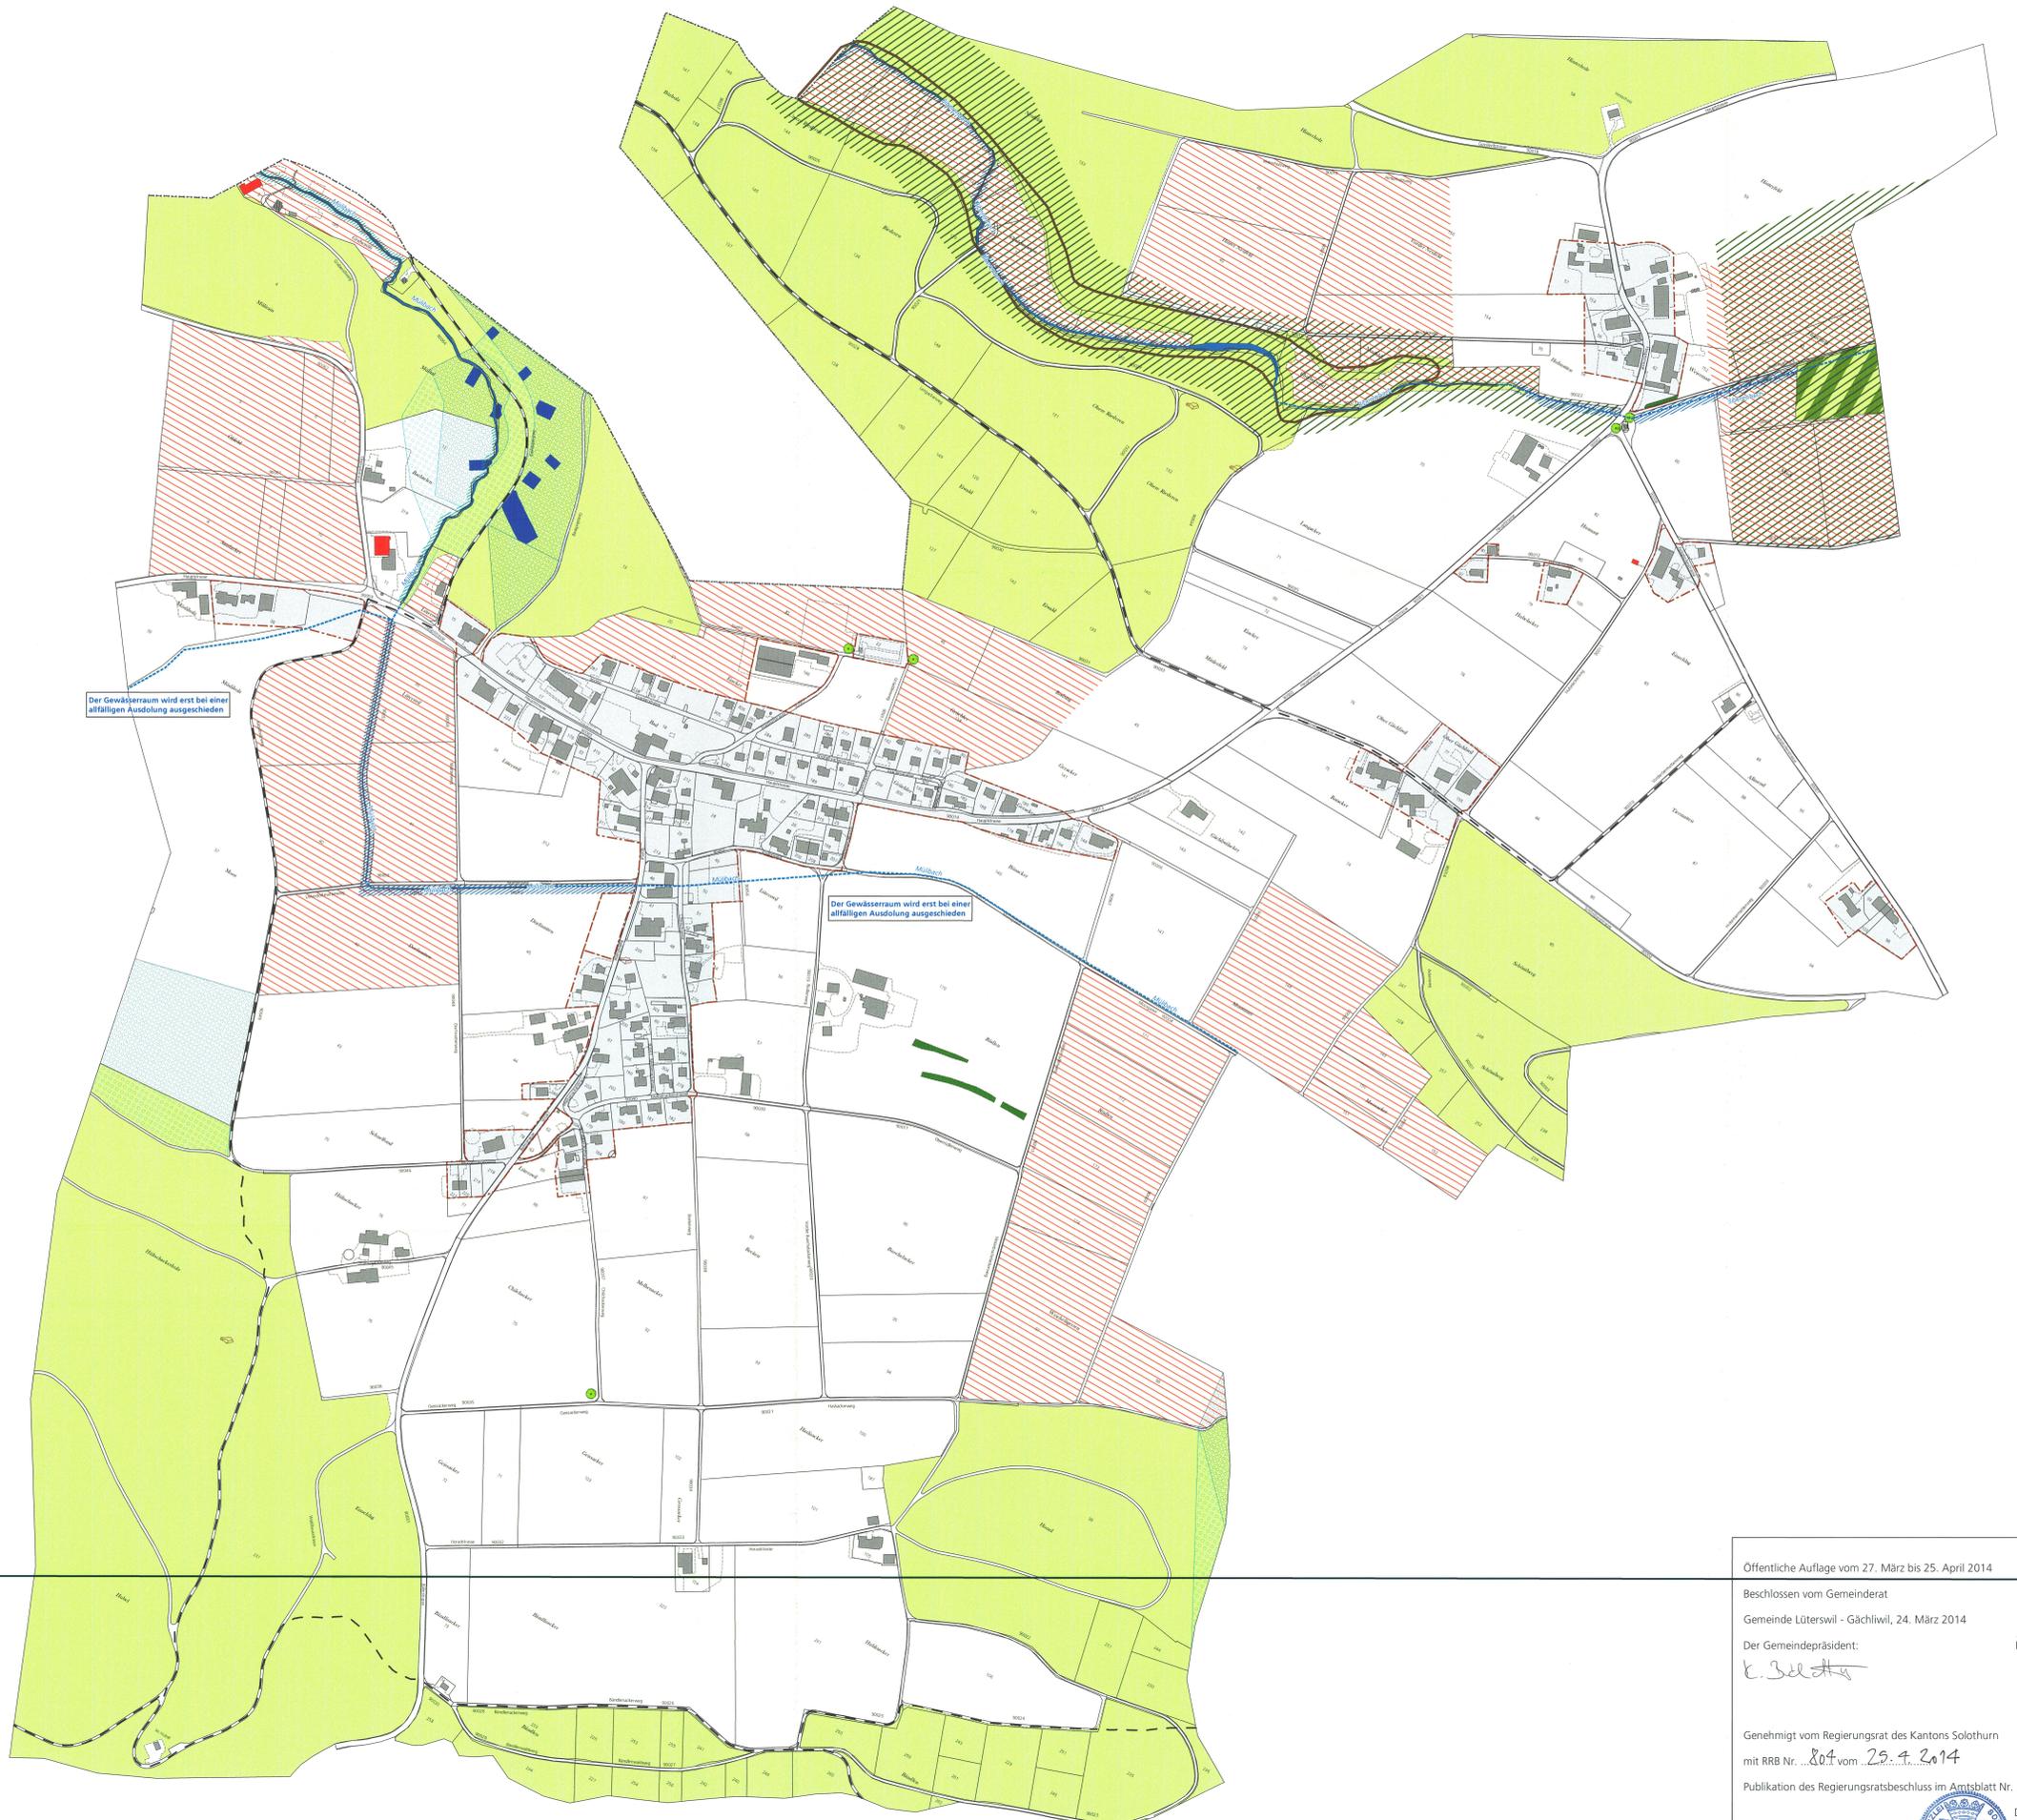

**Juraschutzzone**  
Das gesamte Gemeindegebiet liegt mit Ausnahme der Bauzone in der Juraschutzzone

**Belastete Standorte / Altlasten**  
Die belasteten Standorte / Altlasten werden auf diesem Plan nicht dargestellt. Die aktualisierten Flächen sind im Kataster der belasteten Standorte (KBS, www.afu.so.ch) einsehbar (§ 136 GWBA).

**Schadstoffbelastete Böden**  
Die schadstoffbelasteten Böden werden auf diesem Plan nicht dargestellt. Diese liegen im kantonalen Verzeichnis über schadstoffbelastete Böden VSB vor. Auf schadstoffbelasteten Böden kommt § 136 GWBA zur Anwendung.



**Revision der Ortsplanung Gesamtplan**

Situation 1 : 2'500

| Index | Datum      | Änderungen             | ent. | gepr. | gen. | Ortsplanung                  | geprüft | genehmigt |
|-------|------------|------------------------|------|-------|------|------------------------------|---------|-----------|
|       |            |                        |      |       |      | 16.09.2013                   |         |           |
|       |            |                        |      |       |      | gezeichnet                   | sf      | Plan für  |
|       |            |                        |      |       |      | Grösse: 50 x 125             |         |           |
|       |            |                        |      |       |      | user                         | sf      | 21281 / 2 |
| 1     | 24.02.2014 | nach Vorprüfung Kanton | sf   | bn    |      | geprüft: 16.09.2014 11:00:00 |         |           |

www.bsb-partner.ch  
 Biberist Tel. 032 671 22 22 Fax 032 671 22 00  
 Densingen Tel. 062 388 38 38 Fax 062 388 38 00  
 Grenchen Tel. 032 654 59 30 Fax 032 654 59 31  
 Schliern/Bern Tel. 031 978 00 78 Fax 031 978 00 79

**BSB + Partner**  
Ingenieure und Planer

Öffentliche Auflage vom 27. März bis 25. April 2014

Beschlossen vom Gemeinderat  
 Gemeinde Lütterswil - Gächliwil, 24. März 2014

Der Gemeindepräsident:  


Die Gemeindegemeinschaft:  


Genehmigt vom Regierungsrat des Kantons Solothurn  
 mit RRB Nr. 801 vom 25.4.2014

Publikation des Regierungsratsbeschluss im Amtsblatt Nr. 24 vom 13.6.14

Der Staatschreiber:  