Legende Genehmigungsinhalt

- Wasserspiegel HQ 100
- Niederwasserrinne
- Terrain projektiert
- Wandkies 0-63mm ca. 30cm versetzt mit Bollensteinen

Legende Orientierungsinhalt

- linker Rand
- rechter Rand
- Interventionslinie

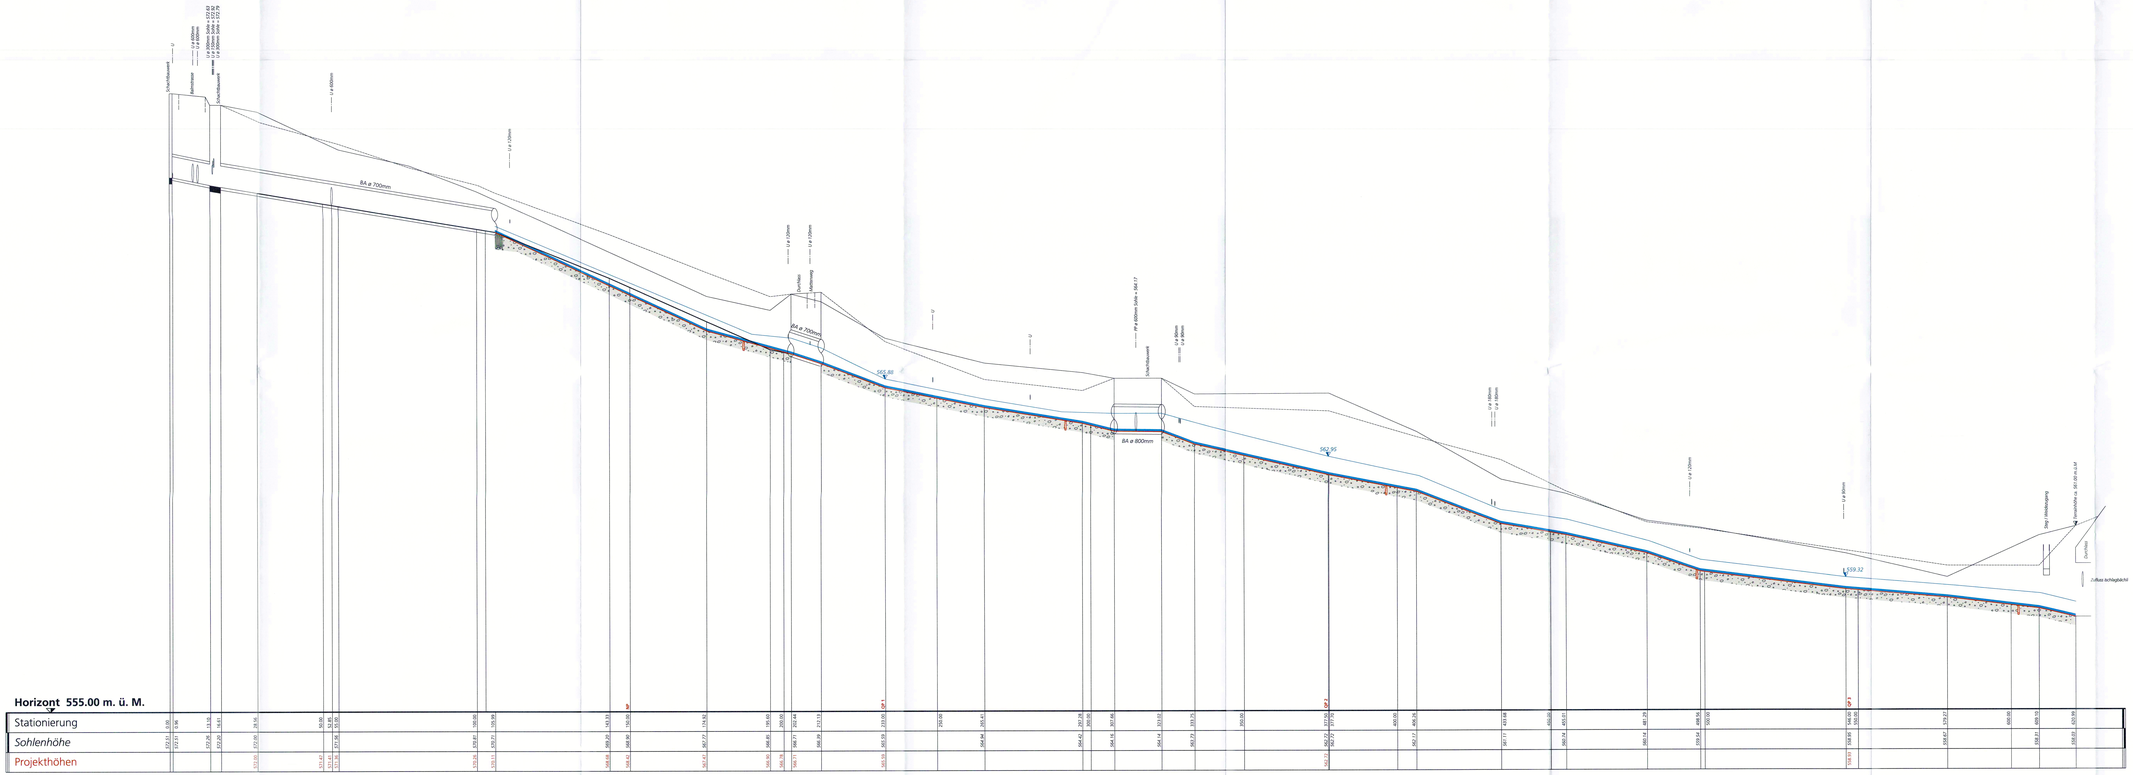

Kanton Solothurn

Gemeinde Lüterswil-Gächliwil

Kantonaler Erschliessungs- und Gestaltungsplan mit Sonderbauvorschriften

Revitalisierung Mülibach Abschnitt West

Längenprofil 1 : 500 / 50

Dem kantonalen Erschliessungs- und Gestaltungsplan Revitalisierung Mülibach Abschnitt West, kommt die Bedeutung der Baubewilligung nach §39 Abs. 4 PBG zu.

Auflage

Öffentliche Auflage vom 19.11.2018 bis 18.12.2018

Genehmigt vom Regierungsrat mit Beschluss Nr. 2019/186 vom 19. Februar 2019

Der Staatsschreiber:

Publiziert im Amtsblatt Nr. _____ vom _____

Index	Datum	Aenderungen	gez.	gepr.	gem.	Biberist, 16.04.2018	geprüft:	genehmigt:
						gezeichnet: Flu	Plan Nr.	7818.600 / 12
						Gröbst: 60 / 168		
						sign: Zeng		
						gedruckt: 18.04.2018 14:48:19		

CAD-File: M:\Laufende Projekte\7818.600 Neumatt-Mülibach\7818.600_12.dwg

www.bsb-partner.ch
Biberist Tel. 032 671 22 22 Fax 032 671 22 00
Oensingen Tel. 062 388 38 38 Fax 062 388 38 00
Grenchen Tel. 032 654 59 30 Fax 032 654 59 31
Schönenwerd Tel. 031 978 00 78 Fax 031 978 00 79
BSB + Partner Ingenieure und Planer