



Kantonaler Erschliessungs- und
Gestaltungsplan mit Sonderbauvorschriften


Revitalisierung Mülibach
Abschnitt West

Querprofile 1 : 50

Dem kantonalen Erschliessungs- und Gestaltungsplan Revitalisierung Mülibach Abschnitt West,
kommt die Bedeutung der Baubewilligung nach § 39 Abs. 4 PBG zu.

Auflage

Öffentliche Auflage vom 19.11.2018 bis 18.12.2018
Genehmigt vom Regierungsrat mit Beschluss Nr. 2019/186 vom 19. Februar 2019

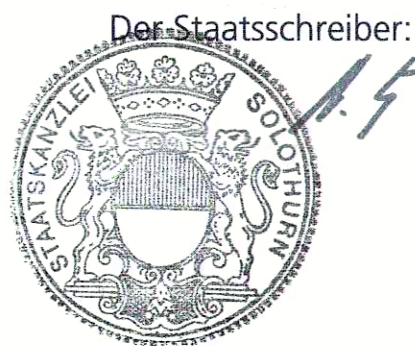

Publiziert im Amtsblatt Nr. _____ vom _____

Index	Datum	Änderungen	gez.	gepr.	gen.	Biberist, 18.04.2018	geprüft: gezeichnet: claflo Grösse: 30 / 179 user: zwj	geprüft: Plan Nr.: 7818.600 / 13 gedruckt: 18.04.2018 15:34:28	genehmigt: [Signature]

www.bsb-partner.ch
Biberist Tel. 032 671 22 22 Fax 032 671 22 00
Olteningen Tel. 062 388 38 38 Fax 062 388 38 00
Grenchen Tel. 032 654 59 30 Fax 032 654 59 31
Schliern/Bern Tel. 031 978 00 78 Fax 031 978 00 79

BSB + Partner
Ingenieure und Planer

bsb+


Legende Genehmigungsinhalt

- Wasserspiegel HQ 100
- Terrain projektiert
- Interventionslinie
- Bepflanzung
- Faschine
- Asthaufen
- Steinhaufen
- Störstein
- Wurzelstock
- Reinabwasserleitung abbrehen


Legende Orientierungsinhalt

- Gewässerraum
Wurde mit RRB Nr. 804 vom 19. April 2014 festgelegt
als kommunale Uferschutzzone
- Terrain bestehend
- Längsverbauung
- Baum


Querprofil 1, 233.00

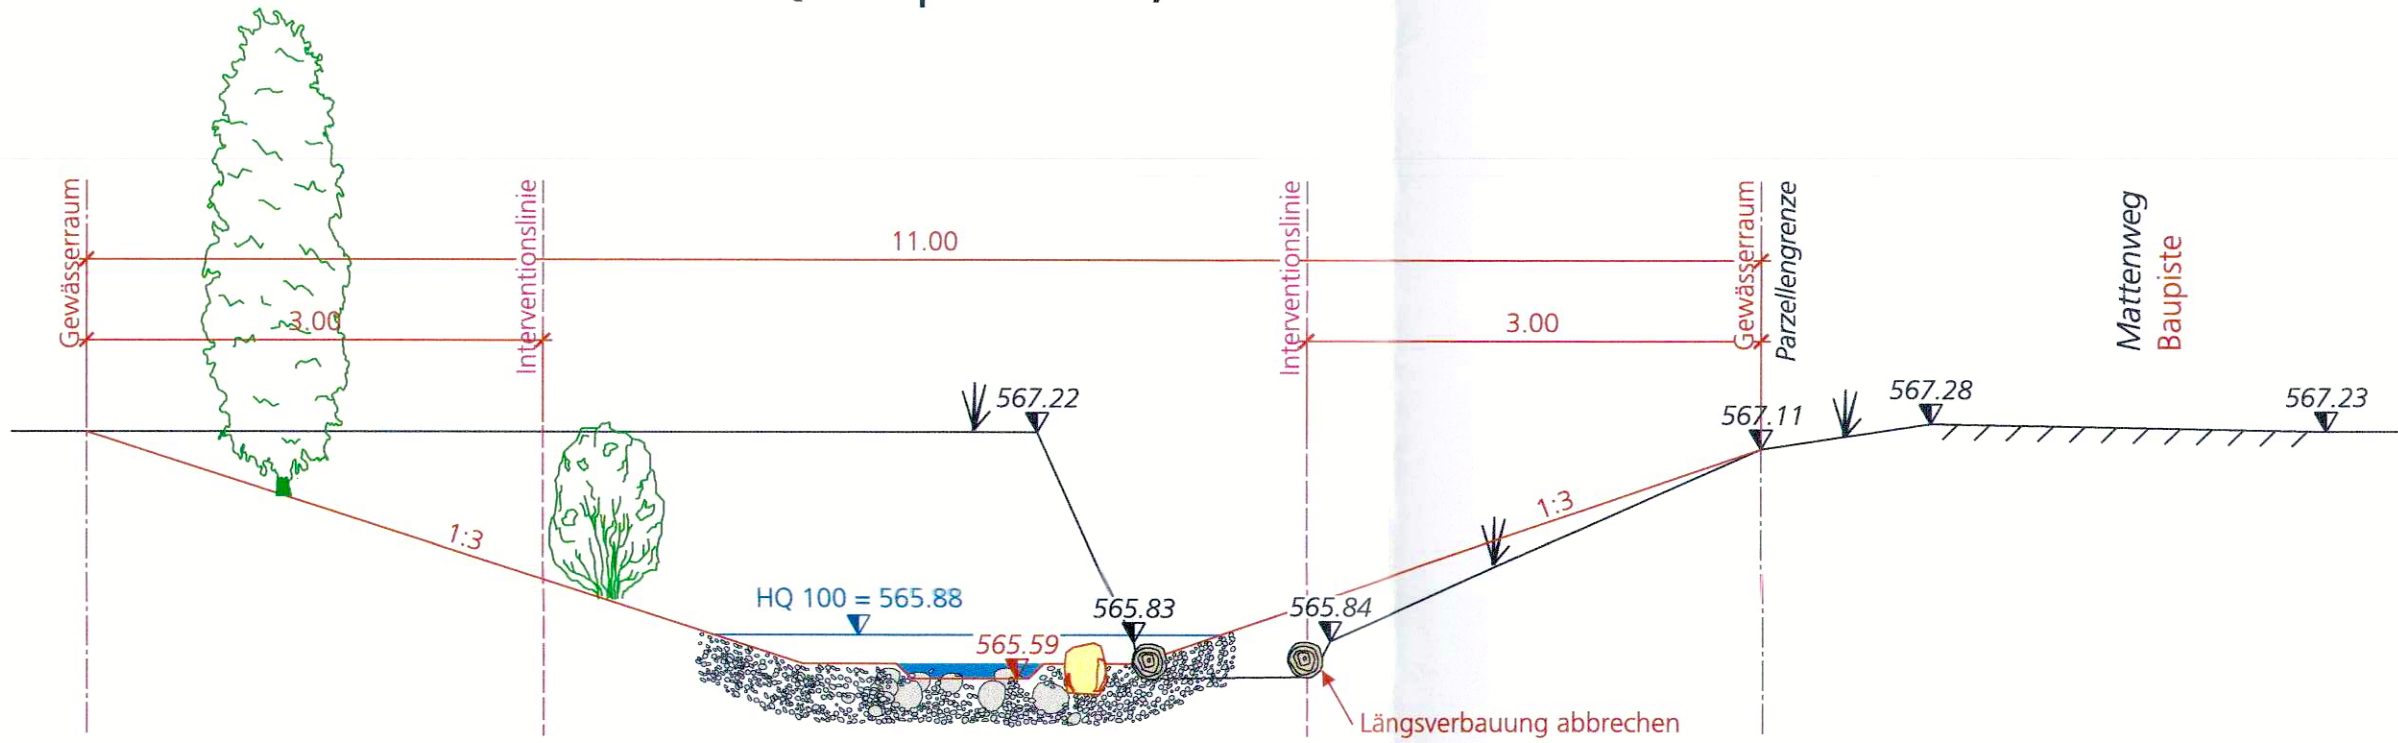


Querprofil 2, 377.50

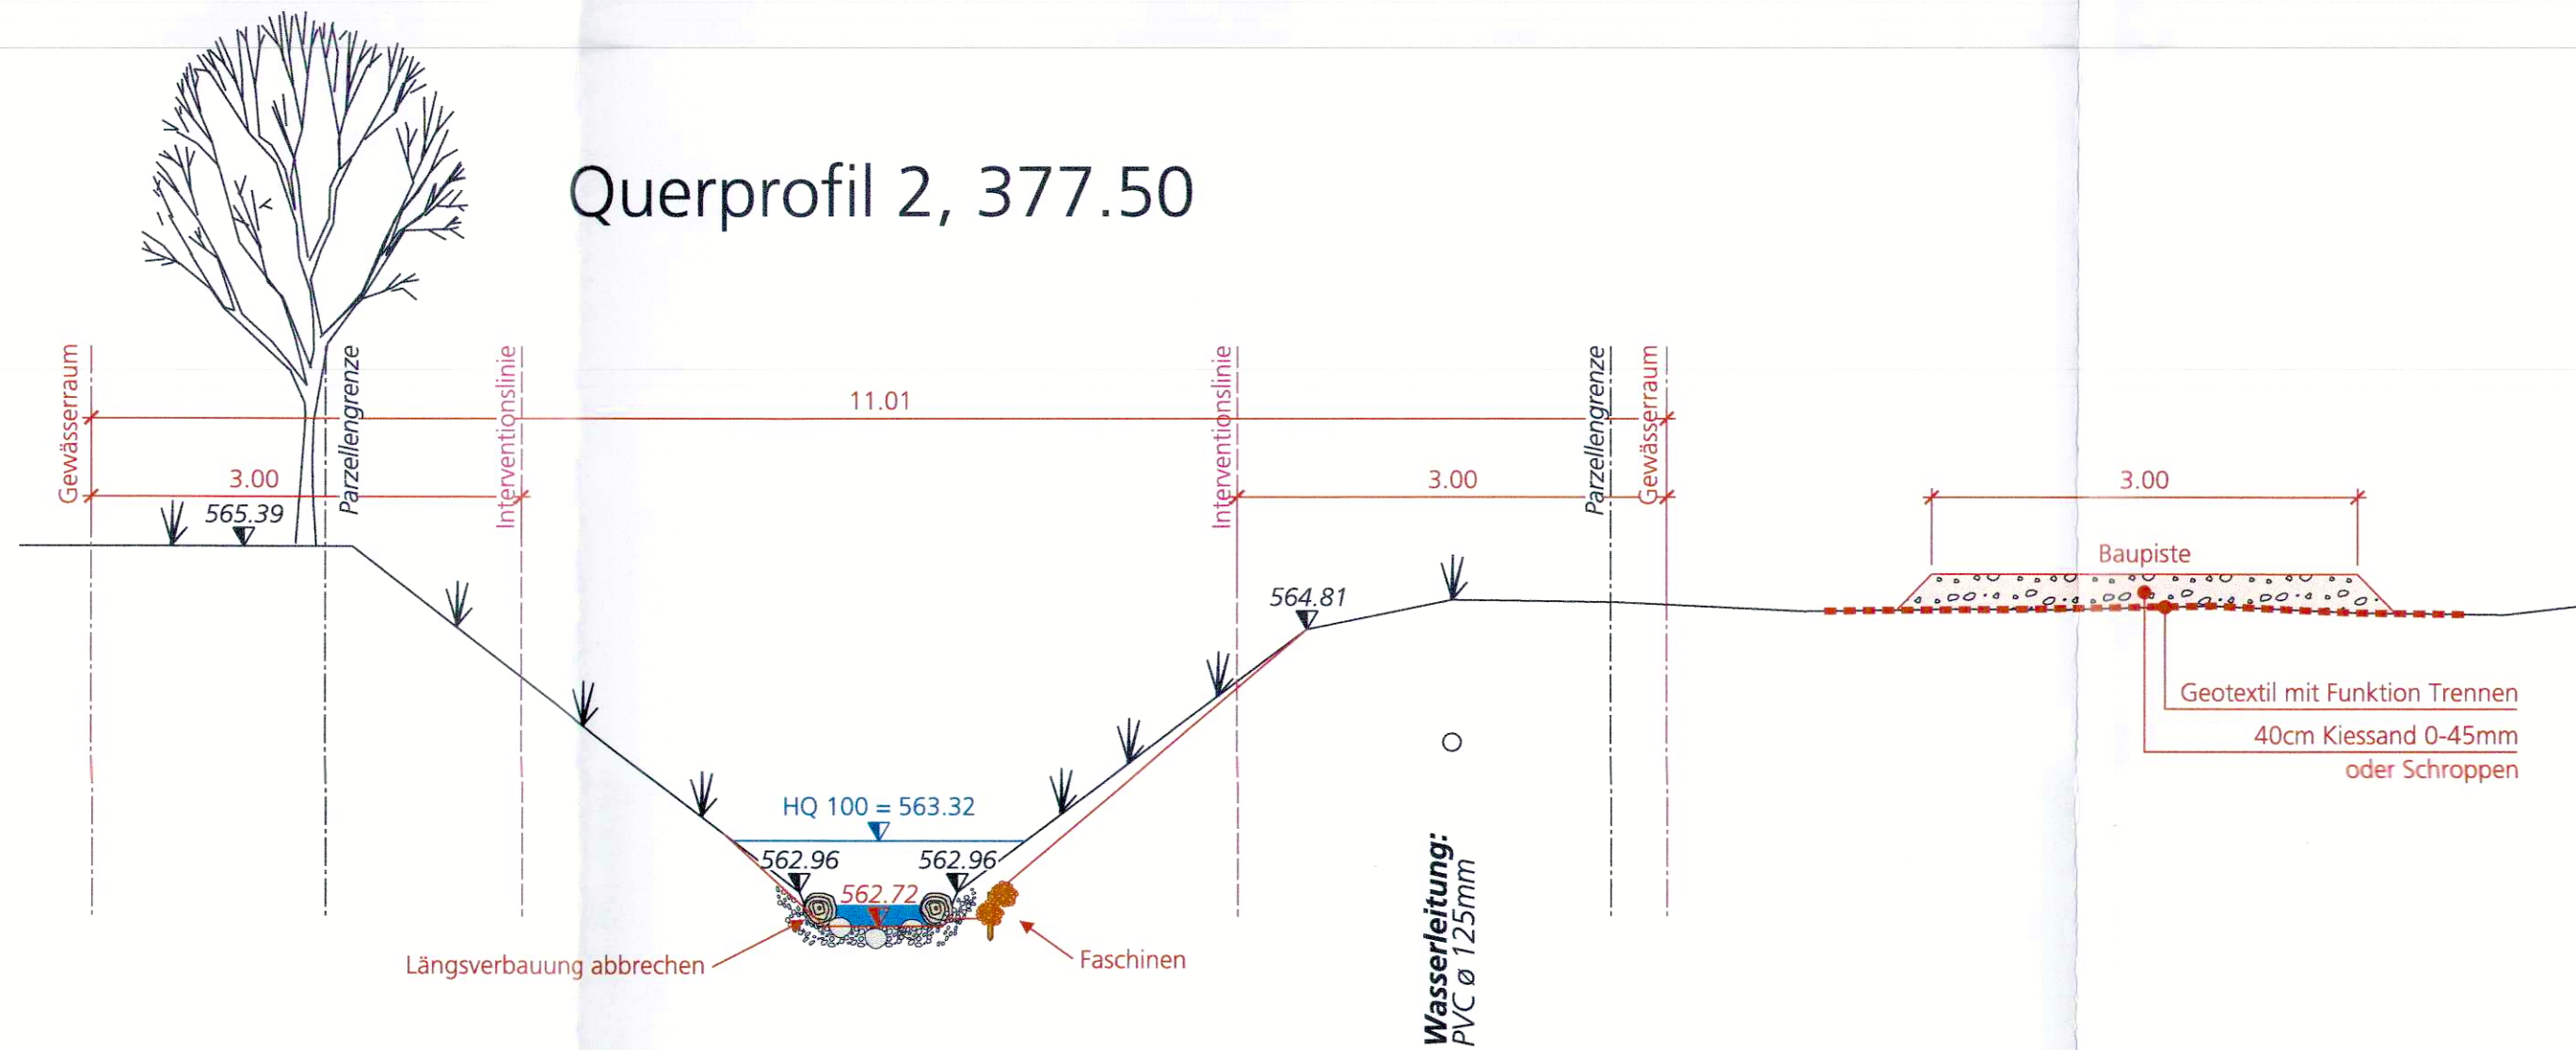

Querprofil 3, 546.00

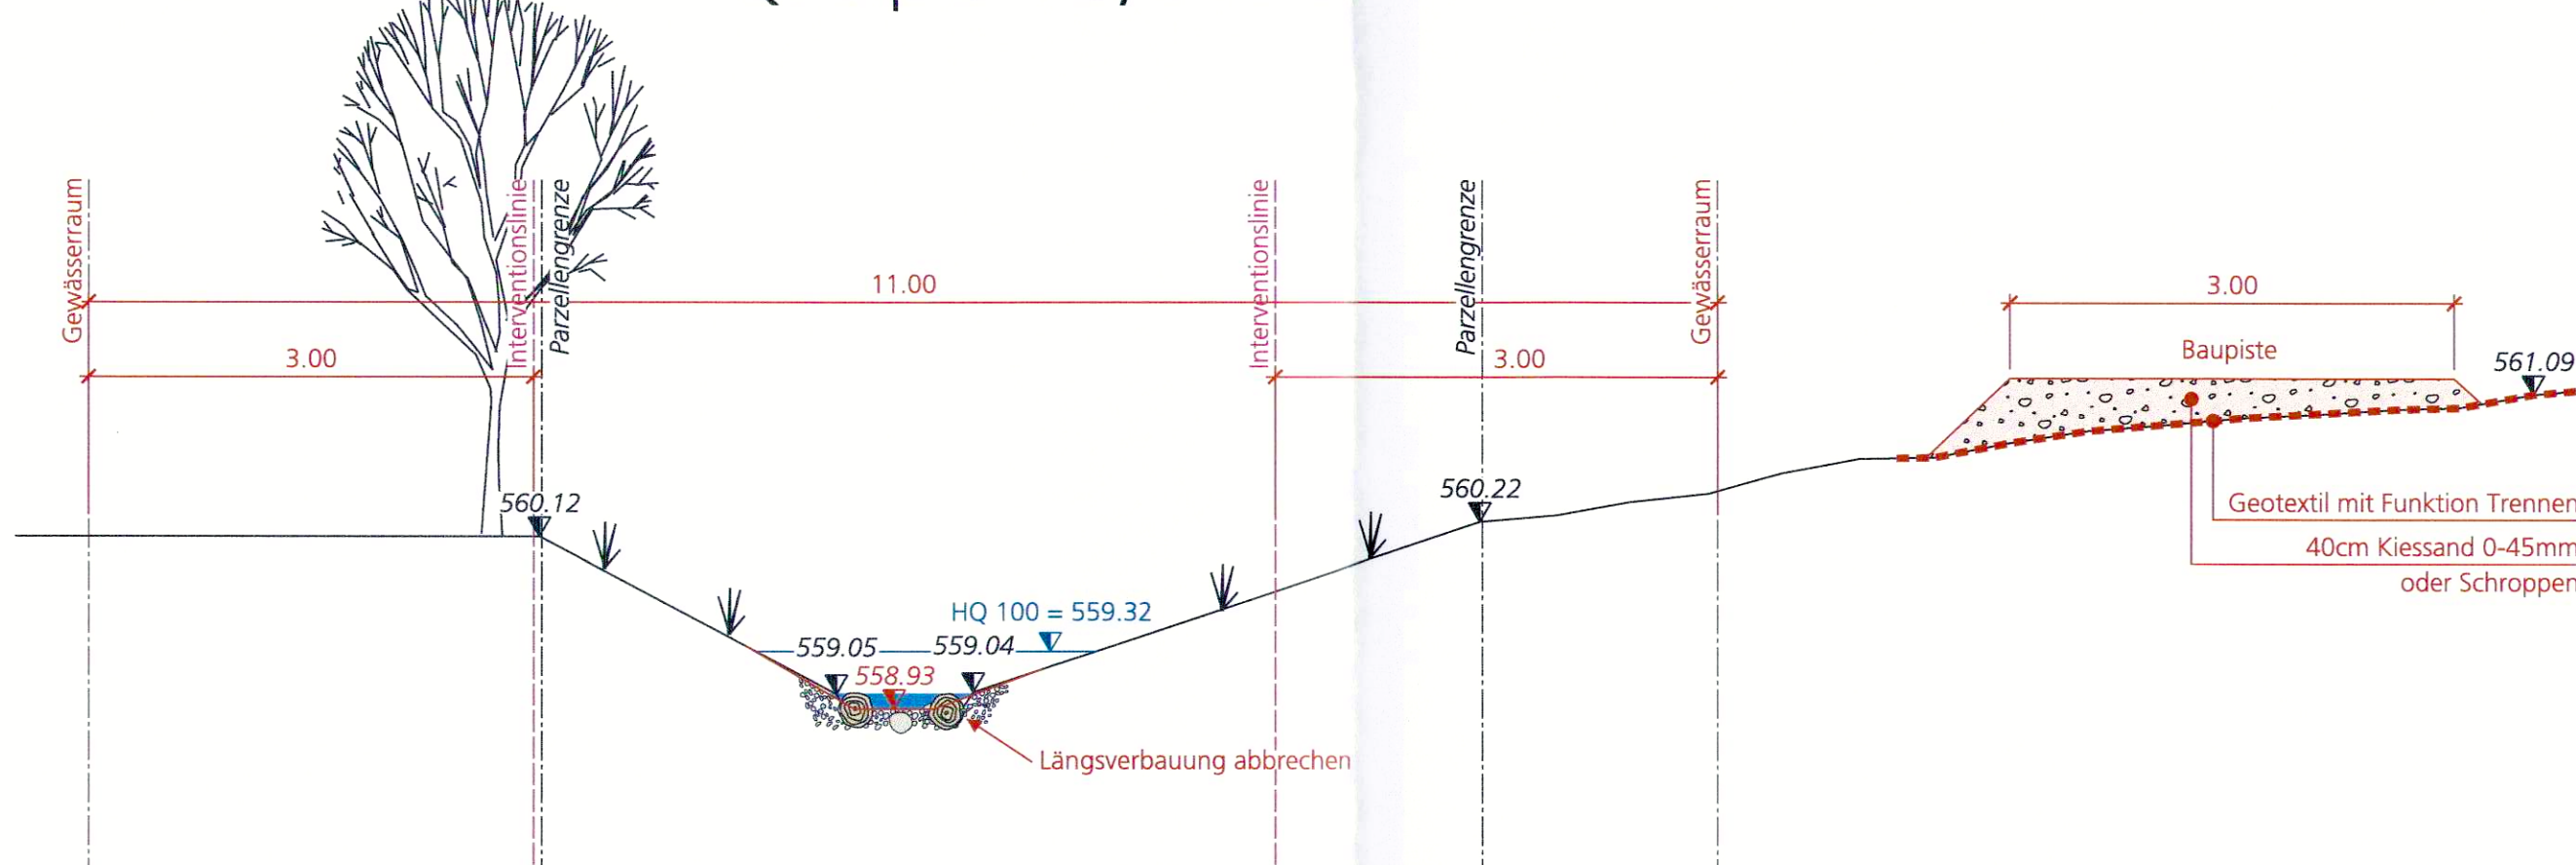

Normalprofil

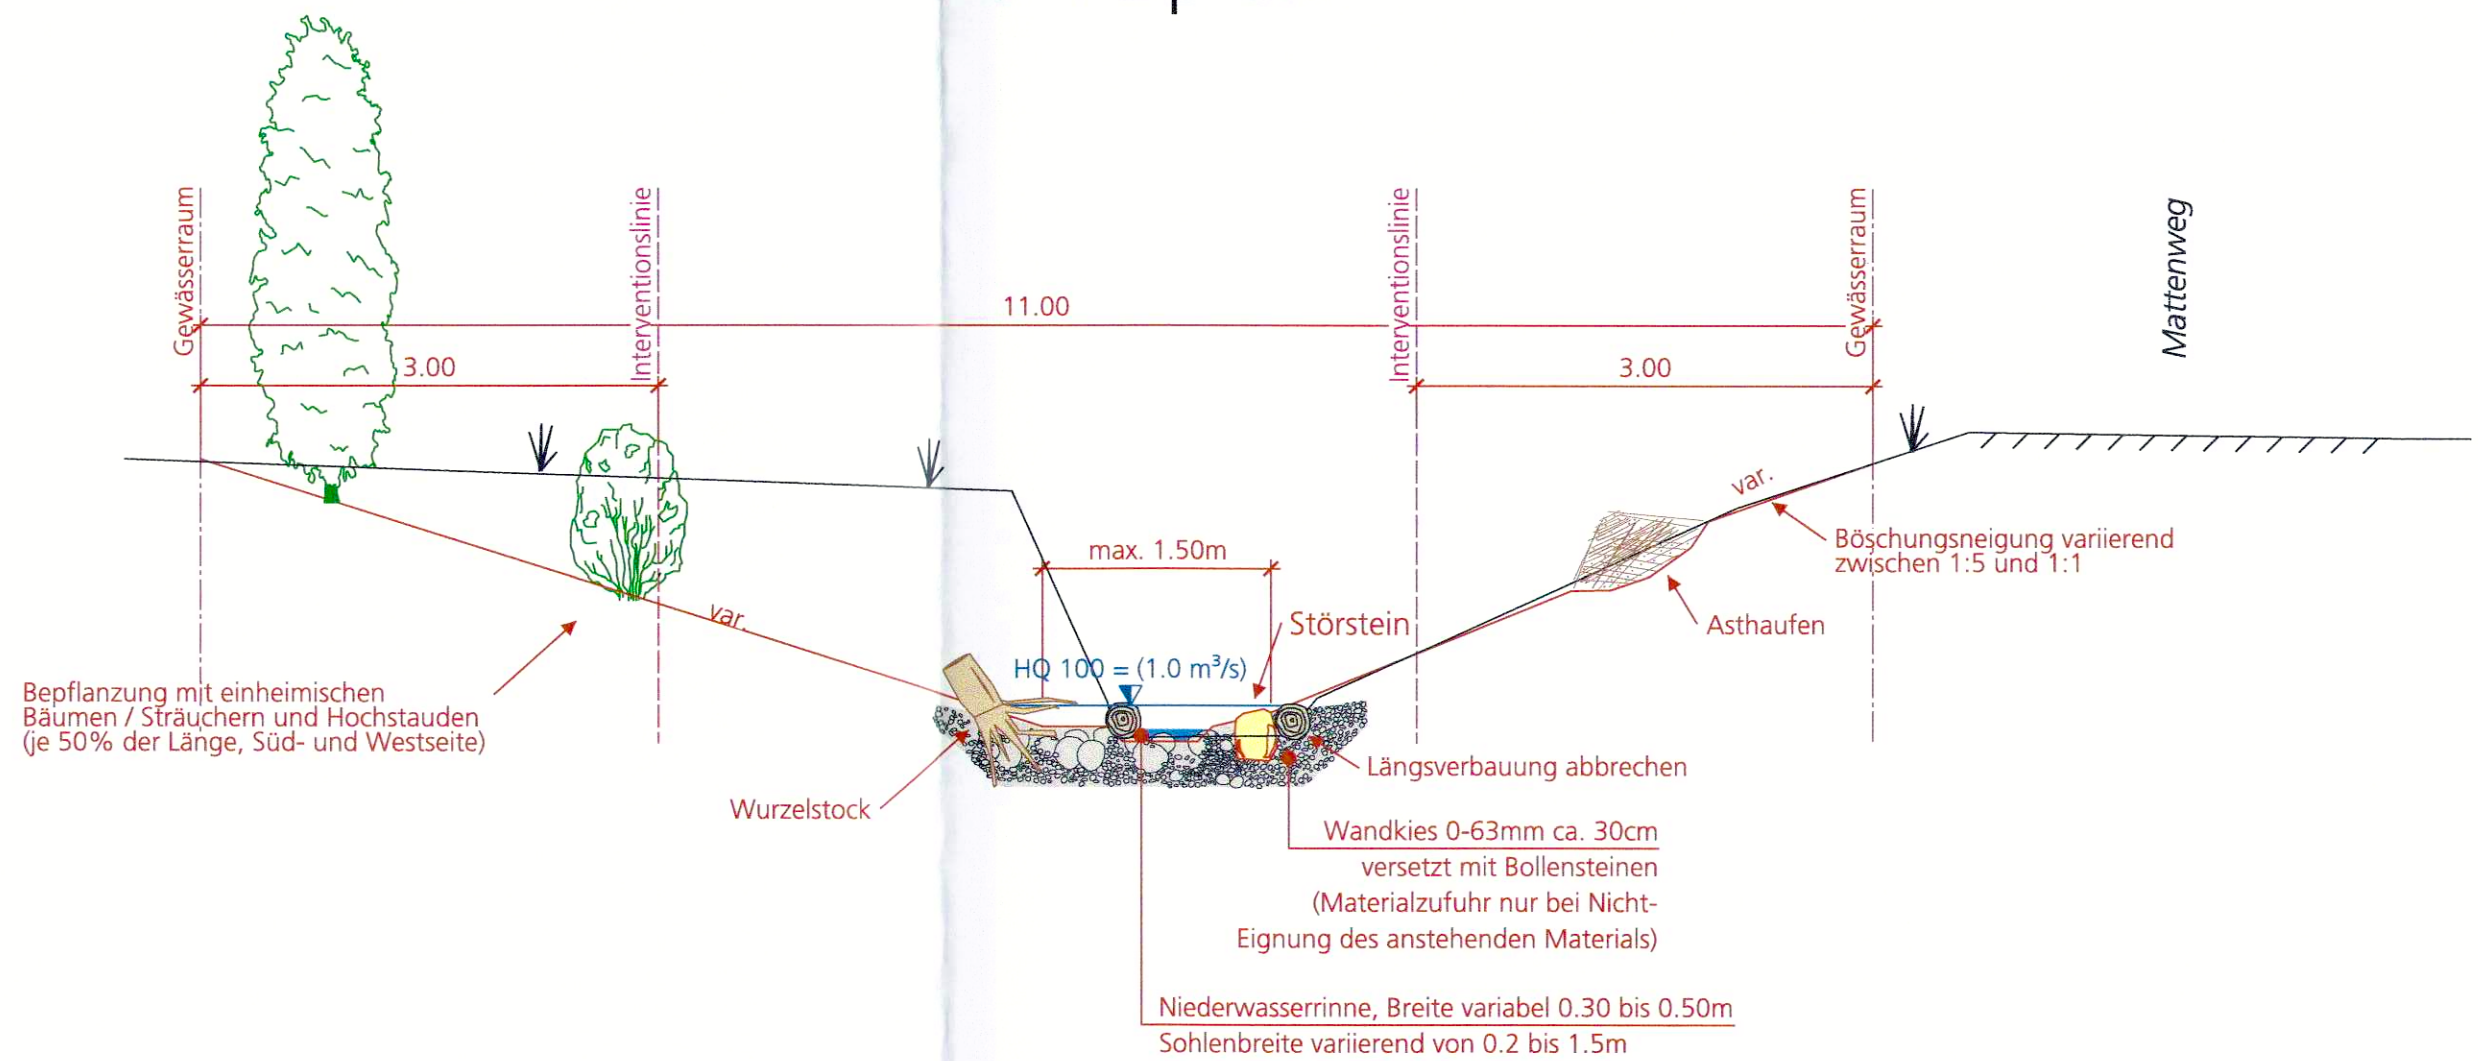

- Bepflanzung, Begrünung und Bachmöblierung (Darstellung nur richtungsweisend) zur Initiierung der Prozess- und Lebensraumvielfalt (Möblierungselemente durchschnittlich alle 3m links, rechts oder mittig):
- Süd- und Westseite auf mind. 50% der Länge gruppenweise Pflanzung von Bäumen und Sträuchern; restliche Fläche beidufig; Ansaat von Hochstauden in der Böschung.
 - Versetzen von Störsteinen
 - Versetzen von Wurzelstöcken
 - Einbringen von Raubäulen
 - Einbringen von Stein- und Holzdreieckbuhnen
 - Schaffung Engstellen und kleinen Abstürzen (<15cm) zur Ausbildung von Sohlenkolken
 - Gezieltes Anlegen von Fischunterständen mit Holz und Stein
 - Einbringen von Lebendfaschinen
 - Gezieltes Anlegen einer Niederwasserrinne
 - Terrestrisch nordseitig: Ast- und Steinhaufen
 - Ausbildung/initiierung von Prallufeln (nur wenige Flachufer)