




Gemeinde Lüterswil-Gächliwil
Kanton Solothurn

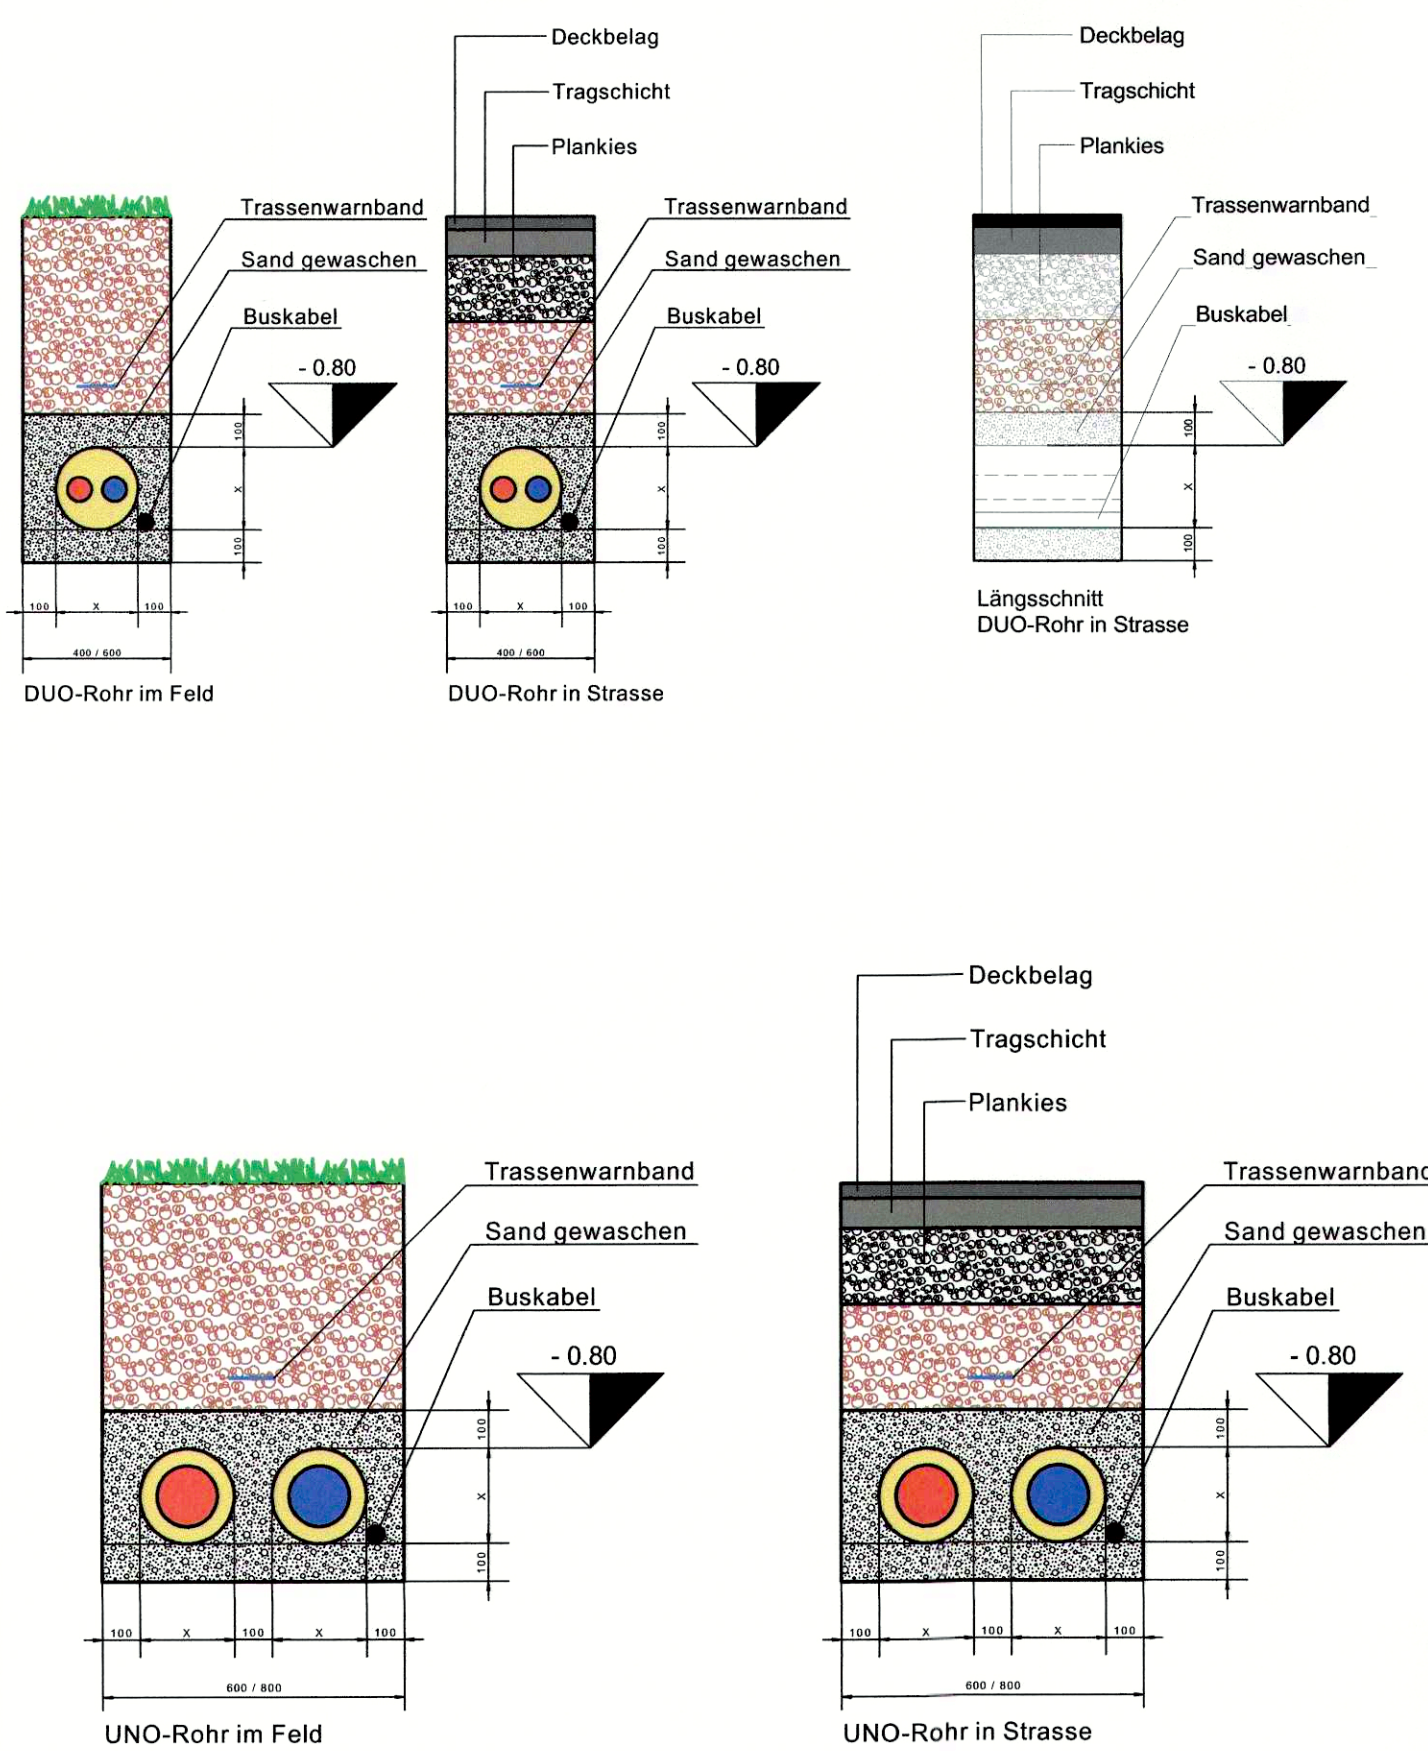

Erschliessungsplan Fernwärme

Stand Februar 2019 Rev. 13.11.2019

Auflage

Situation 1 : 1000

Orientierungsinhalt

- Zentrale
- Wärmebezüger
- Potenzielle Wärmebezüger ab 2021
- Querung Kantonsstrasse
- Querung eingedolter Bach

Genehmigungsinhalt

- Absperrorgan (Kugelhahn)
- Fernwärmeleitung Typ DUO
- Fernwärmeleitung Typ UNO
- Spülbohrung

Öffentliche Auflage vom: 21.11.19 bis 20.12.19

Vom Gemeinderat der Einwohnergemeinde Lüterswil - Gächliwil beschlossen

am: 21.01.2020

Die Gemeindepräsidentin:

S. Gächli

Die Gemeindegemeinschaft:

Bonif

Vom Regierungsrat genehmigt mit RRB Nr. 2020/405 vom 16. Mai 2020

Publikation im Amtsblatt Nr. 20 vom 15. Mai 2020

Vergleich Bauentscheid zu Neubau Heizzentrale auf Parzelle Nr. 50 vom August 2019

Objekt / Anlage

Dem vorliegenden Erschliessungsplan
kommt gleichzeitig die Bedeutung der
Baubewilligung zu (§ 39 Abs. 4 PBG)



aenergie

Nah- und Fernwärmetechnik
Energiecontracting
Heizung / Service

a energie ag
T +41 31 872 11 11
Lysystrasse 5 F +41 31 872 11 13
3054 Schüpfen
info@aenergie.ch
www.aenergie.ch

bauherr: **Wärmeverbund Lüterswil-Gächliwil AG**

objekt: **Fernwärme**


bemerkungen:
Überdeckung FWL
mind. 80cm
Sohlentiefe ca. -1m

plan: **Fernwärmeleitungen rev 13.11.19**

planer: **180829.06FWL**

grösse: **80/60** dat/gez: 13.11.2019/gk

mst: **1:1000**

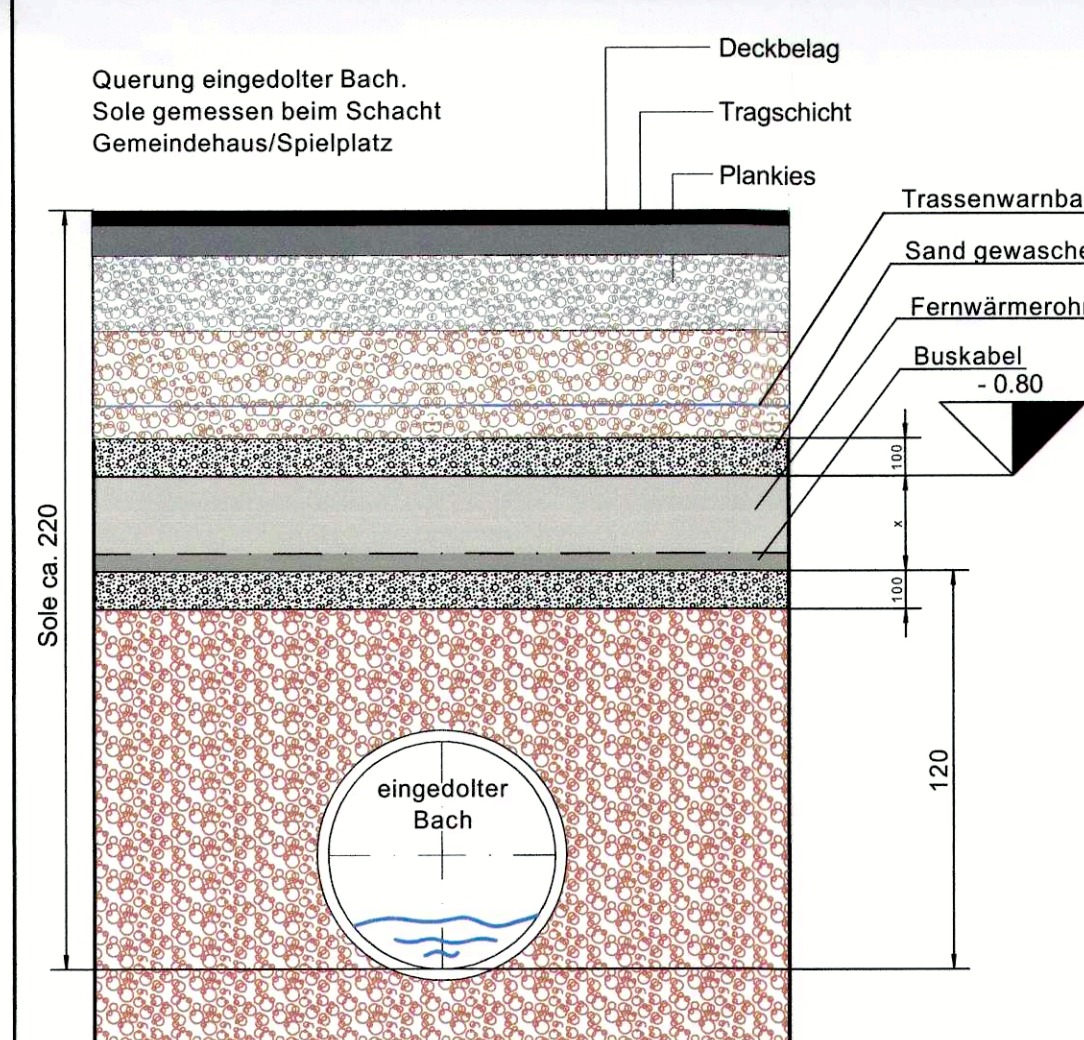

- 1. Etappe KW 37 - 39 (September 2019)
- 2. Etappe KW 06 - 22 (Februar - Mai 2020)
- 3. Etappe KW 22 - 30 (Mai - Juli 2020)
- 4. Etappe KW 31 - 35 (Juli - August 2020)

