

Bau- und Justizdepartement
Amt für Verkehr und Tiefbau



Genehmigungsinhalt

Gemeinde: Lütterswil-Gächliwil, Ortsteil Lütterswil
 Strasse: Hauptstrasse
 Abschnitt / Objekt: Abschnitt Oberwilstrasse bis Balmstrasse
 Projekt: Strassensanierung mit Fussgänger- und Radmassnahmen
 Projektphase: Bewilligungsverfahren / Auflageprojekt
 Inhalt: **Erschliessungsplan 1 : 500**


Die öffentliche Auflage erfolgte vom 28. Februar 2022 bis 29. März 2022
 vom Regierungsrat durch heutigen Beschluss Nr. 2022/702 genehmigt.
 Solothurn, 03. Mai 2022
 Staatschreiber: *A.F.*

Plan-Nr.	30 / 126	
Format	Kürzel	Datum
	MM	11.01.2022
Achs-Nr.	2200	Erstellt
Bezugspunkt (BP)	36 + 46 m bis 38 + 190 m	Geprüft
		MM
		11.01.2022
Achs-Nr.		Freigabe
		MM
		11.01.2022
Revidiert Index A		
Geprüft		
Freigabe		

smi
 sml ag ingenieur + planer
 Stauffenstrasse 4, 3006 Bern
 Wankhofstrasse 52, 4500 Solothurn
 Rindweg 3, 3253 Haslach b. Thun

Legende

- Genehmigungsinhalt**
- Fahrbahn Kantonsstrasse
 - Fahrbahn Gemeindestrasse
 - privater Vorplatz
 - Gehweg
 - Radstreifen / Radweg
 - Böschung
 - Rückbau / Abbruch
 - Baulinie kantonal
 - Vorbaulinie kantonal
 - Baulinie aufheben
 - Sichtberme (§50 KBV)
 - Rand / Abgrenzung Projekt
 - Geltungsbereich Erschliessungsplan
- Orientierungsinhalt (bestehend)**
- Fahrbahn
 - privater Vorplatz
 - Gehweg
 - Grünfläche
 - Wald
 - Gewässer
 - Baum / Strauch, Gebüsch
 - Böschung
 - Mauer
 - Ein- / Ausfahrt
 - Baulinie kantonal
 - Baulinie kommunal
 - Vorbaulinie
 - Bauzonengrenze
 - Grundwasserschutz - Zone
 - Provisorisch: In Bearbeitung zur Auflage

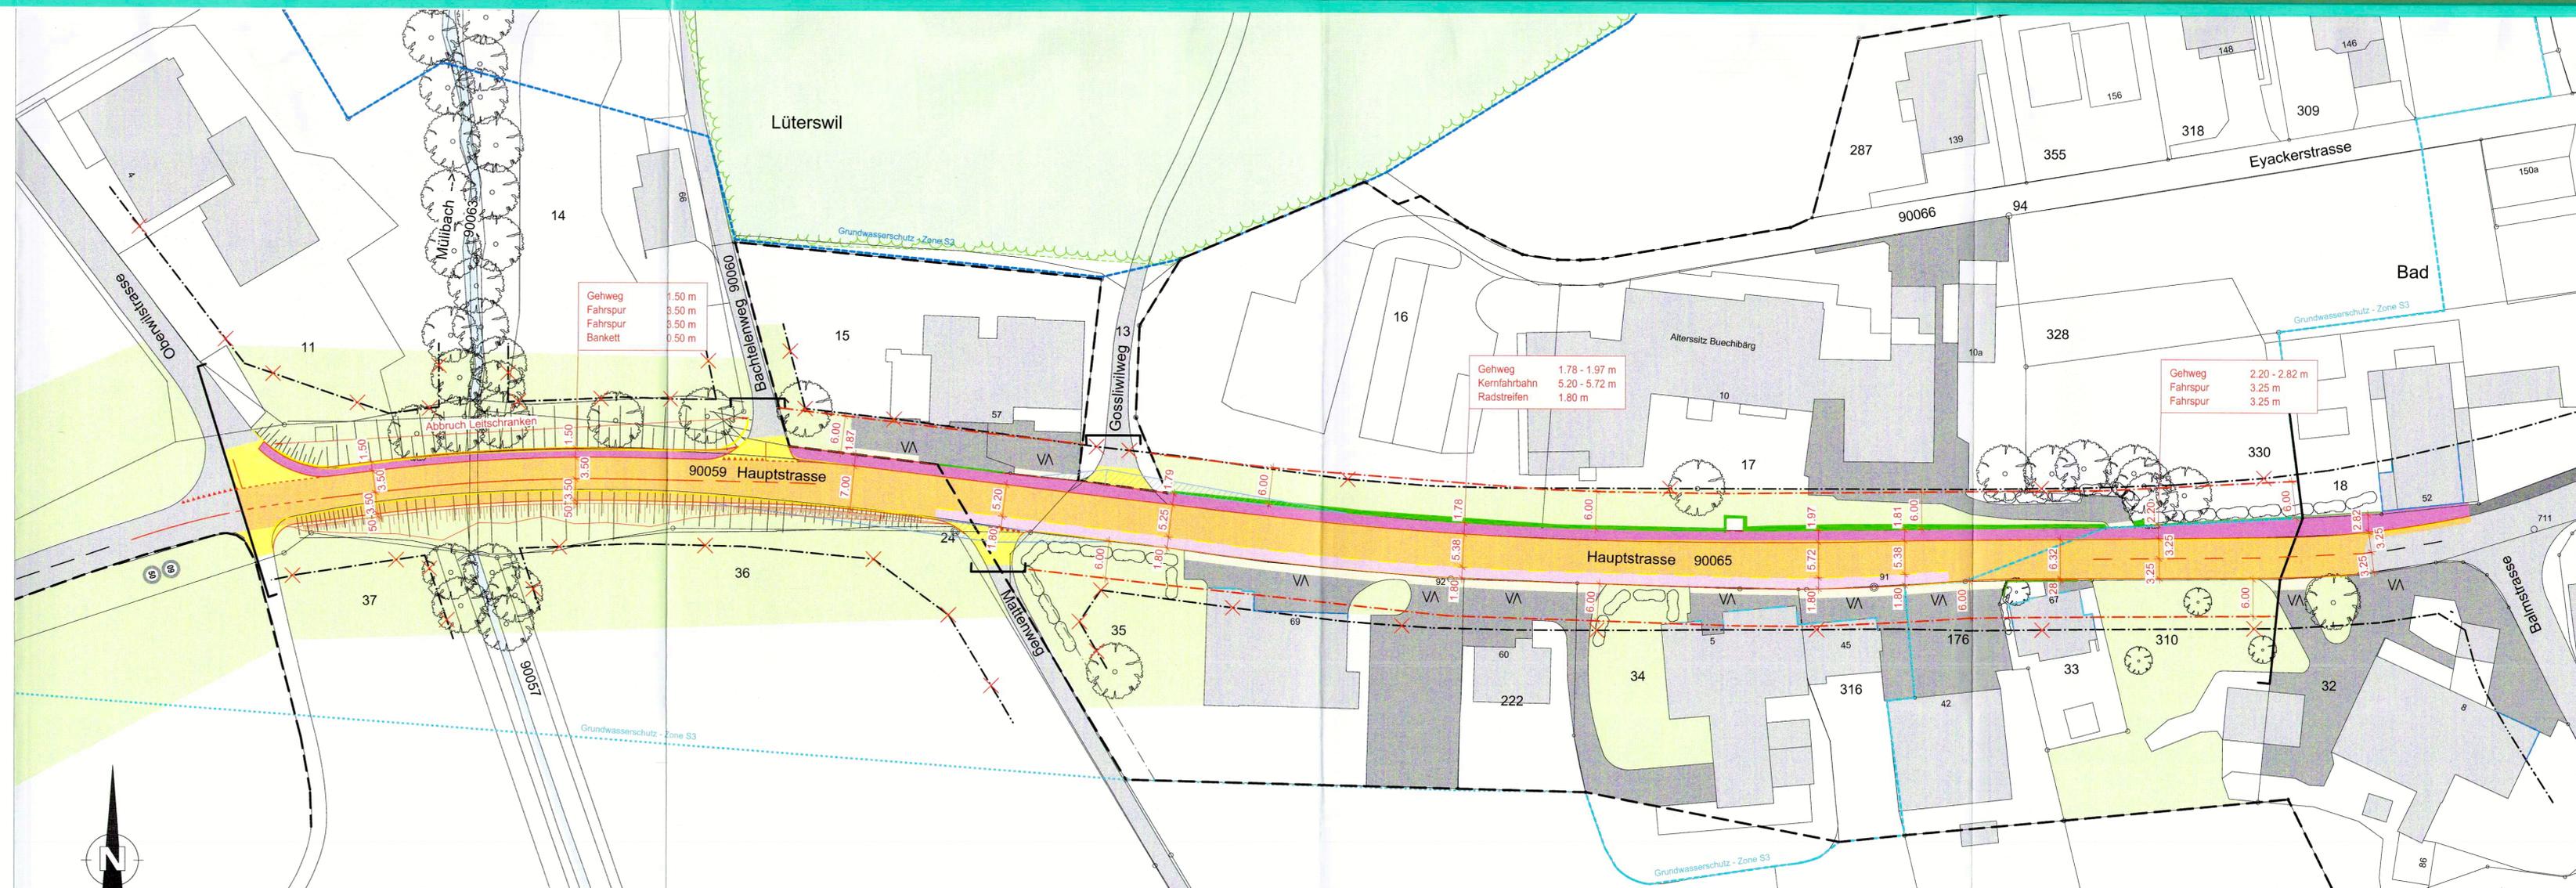

Dem Plan kommt gleichzeitig die Bedeutung der Baubewilligung gemäss § 39 Abs. 4 PBG zu.
 Signalisation und Markierung sind nicht Gegenstand der Planaufgabe und werden nur zur besseren Übersichtlichkeit dargestellt.