



Teil - GWP Hauptstrasse Aetigkofen ausserorts

Nutzungsplan Situation 1: 2'000

Dem kommunalen Nutzungsplan "Hauptstrasse Aetigkofen ausserorts" kommt die Bedeutung der Baubewilligung nach §39 Absatz 4 des Planungs- und Baugesetzes (PBG; BGS 711.1) zu.

Öffentliche Auflage vom 15.1.2021 bis 15.2.2021

Beschlossen vom Gemeinderat Lütterswil-Gächliwil

Lütterswil-Gächliwil, 15.09.2021

Die Gemeindepräsidentin:

S. S. S.

Die Gemeindegemeinderin:

B. B.

Genehmigt vom Regierungsrat mit Beschluss Nr. 2021/627 vom 25.5.2021

Der Staatsschreiber:

A. F.

Publikation im Amtsblatt Nr. 26 vom 2.7.2021



Index	Datum	Aenderungen	gez.	gepr.	gen.	Biberist,	korreferiert:	geprüft:	genehmigt:
						04.03.2020		sha	
						gezeichnet: ber	Plan Nr.		
						Grösse: 30/116			3852 / 5
						user: sha			
						gedruckt: 08.10.2020 17:46:56			

AV- Grundlage vom: 4. September 2009 CAD-File: M:\Aetigkofen\3852 Ersatz Wasserleitung Hauptstrasse ausserorts\3852_5.dgn

www.bsb-partner.ch

Biberist Tel. 032 671 22 22 Fax 032 671 22 00
 Oensingen Tel. 062 388 38 38 Fax 062 388 38 00
 Grenchen Tel. 032 654 59 30 Fax 032 654 59 31
 Schliern/Bern Tel. 031 978 00 78 Fax 031 978 00 79



Legende

Genehmigungsinhalte

- Proj. Hydrant (Eigentümer Gemeinde)
- Proj. Schieber (Eigentümer Gemeinde)
- Proj. Leitung NW mm (Eigentümer ZV WV Schöniberg)
- projektiertes Steuerkabel (Eigentümer ZV WV Schöniberg)
- bestehende Leitung wird aufgehoben bzw. Leitungsführung gem. GWP ZV WV Schöniberg (RRB Nr. 1998/2577) wird geändert
- Geltungsbereich

Die Solothurnische Gebäudeversicherung kann gemäss den gesetzlichen Bestimmungen, zusätzliche Hydranten verlangen oder bestehene Hydranten versetzen lassen.

Orientierungsinhalte gem. GWP ZV WV Schöniberg

- bestehend Wasserleitung mit bekannter Lage (Eigentümer Gemeinde)
- projektiert Wasserleitung mit unbekannter Lage (Eigentümer Gemeinde)
- Signalkabelverbindung (Eigentümer ZV WV Schöniberg)
- Überflurhydrant mit Kenndaten (Eigentümer Gemeinde)
- Wassermesser (Eigentümer ZV WV Schöniberg)

Zweckverband Wasserversorgung Schöniberg:
Zustimmend zur Kenntnis genommen am 21.06.21


Der Präsident: *B. Wald*

Der Aktuar: *Roethli*

Für die Zuteilung der Nutzungszonen ist der Bauzonenplan massgebend.

Rechtsgültiges GWP ZV WV Schöniberg 1: 2'000

Gemäss RRB Nr. 2577 vom 22.12.1998

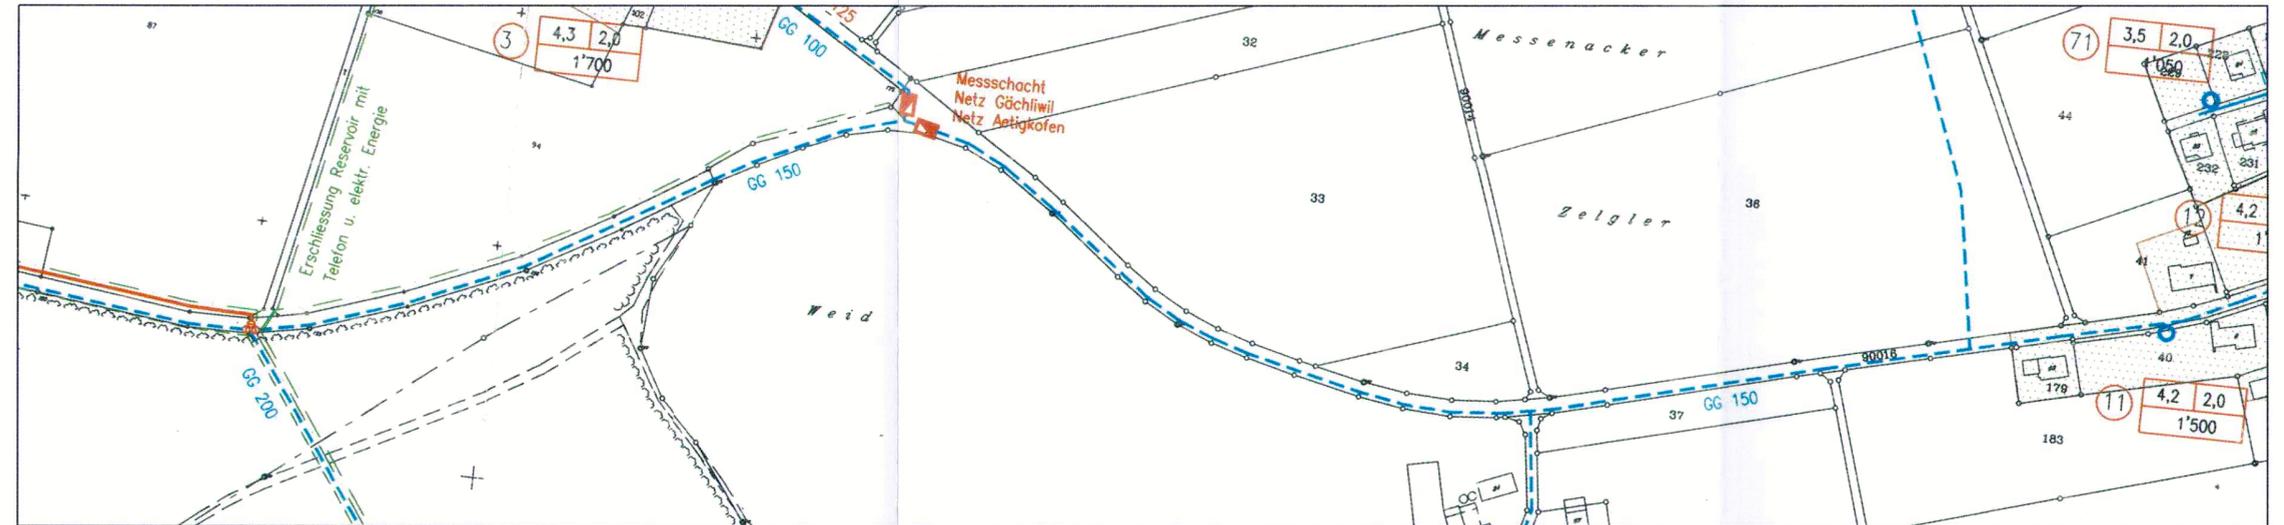

Teil - GWP Erschliessung Hauptstrasse Aetigkofen ausserorts

Gemäss RRB Nr. vom

