



# Teil - Generelle Wasserversorgungsplanung (GWP)

(dient zur Erstellung der neuen Verbindungsleitung zwischen der WV Kyburg-Buchegg und der WV Aetingen)

Situation 1 : 2'000

Index	Datum	Änderungen	gest.	gepr.	gen.	überl.	10.07.2013	geprüft:	gezeichnet:	Plan Nr.
									sma	3609 / 2
	06.02.2014	Änderungen gem. Vorprüfung							sma	

AV-Grundlagen vom: Urnenraum 08.01.12, Kanton 08.08.12, Kyburg-Buchegg 14.08.12 CAD-FR: WV-Verbindungsplan\_2.dwg

www.bsb-partner.ch

BSB + Partner  
Ingenieure und Planer


**Genehmigungsinhalt**  
Die Solothurnische Gebäudeversicherung kann je nach Überbauungsart gemäss den gesetzlichen Vorgaben weitere Hydranten verlangen oder verschieben lassen.

- Anlagen:
- projektierte neue Leitungen
  - projektierte Swisscom VDSL-Leitung oder Steuerkabel

- Orientierungsinhalt**
- bestehende Leitung mit Kaliber, Baujahr, Schieber und Hydranten mit Nummer der WV Kyburg-Buchegg / Aetingen
  - bestehende Quellleitungen
  - bestehende Fassungen
  - bestehende Steuerkabel
  - Bauzonengrenze
  - Wald

Integrierender Bestandteil sind folgende Unterlagen und Pläne:  
3609 / 2 Situation 1 : 2'000  
/ 3 Hydraulisches Schema  
Technischer Bericht

## Verbindungsleitung Kyburg-Buchegg / Aetingen 1:2'000 (Teil-GWP)

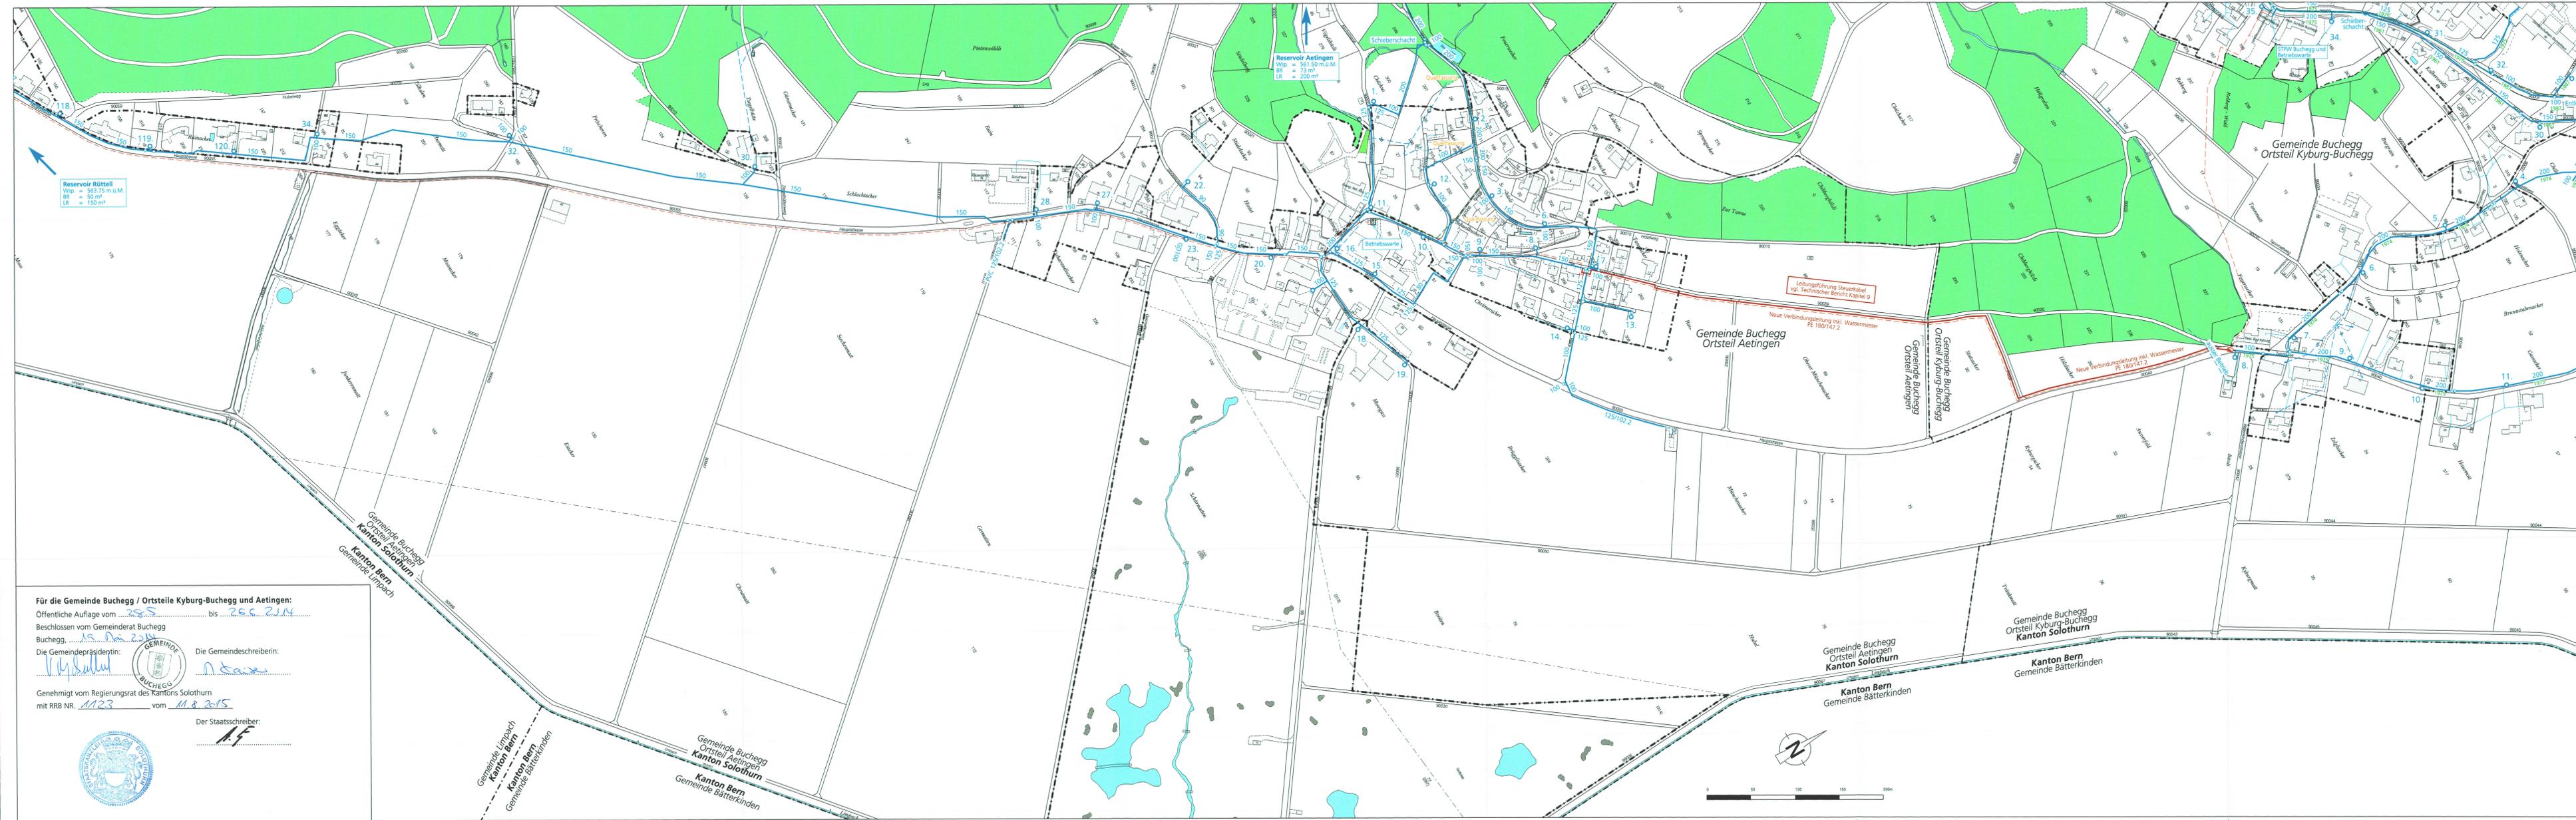

**Für die Gemeinde Buchegg / Ortsteile Kyburg-Buchegg und Aetingen:**  
 Öffentliche Auflage vom 25.5.2014 bis 25.5.2014  
 Beschlossen vom Gemeinderat Buchegg Buchegg, 25.5.2014  
 Die Gemeindepräsidentin: [Signature] Die Gemeindegeschäftsführerin: [Signature]  
 Genehmigt vom Regierungsrat des Kantons Solothurn mit RRB NR. 1123 vom 11.8.2015  
 Der Staatsschreiber: [Signature]

