
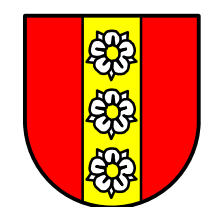
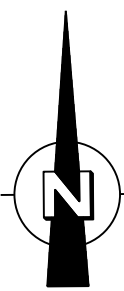


### Legende

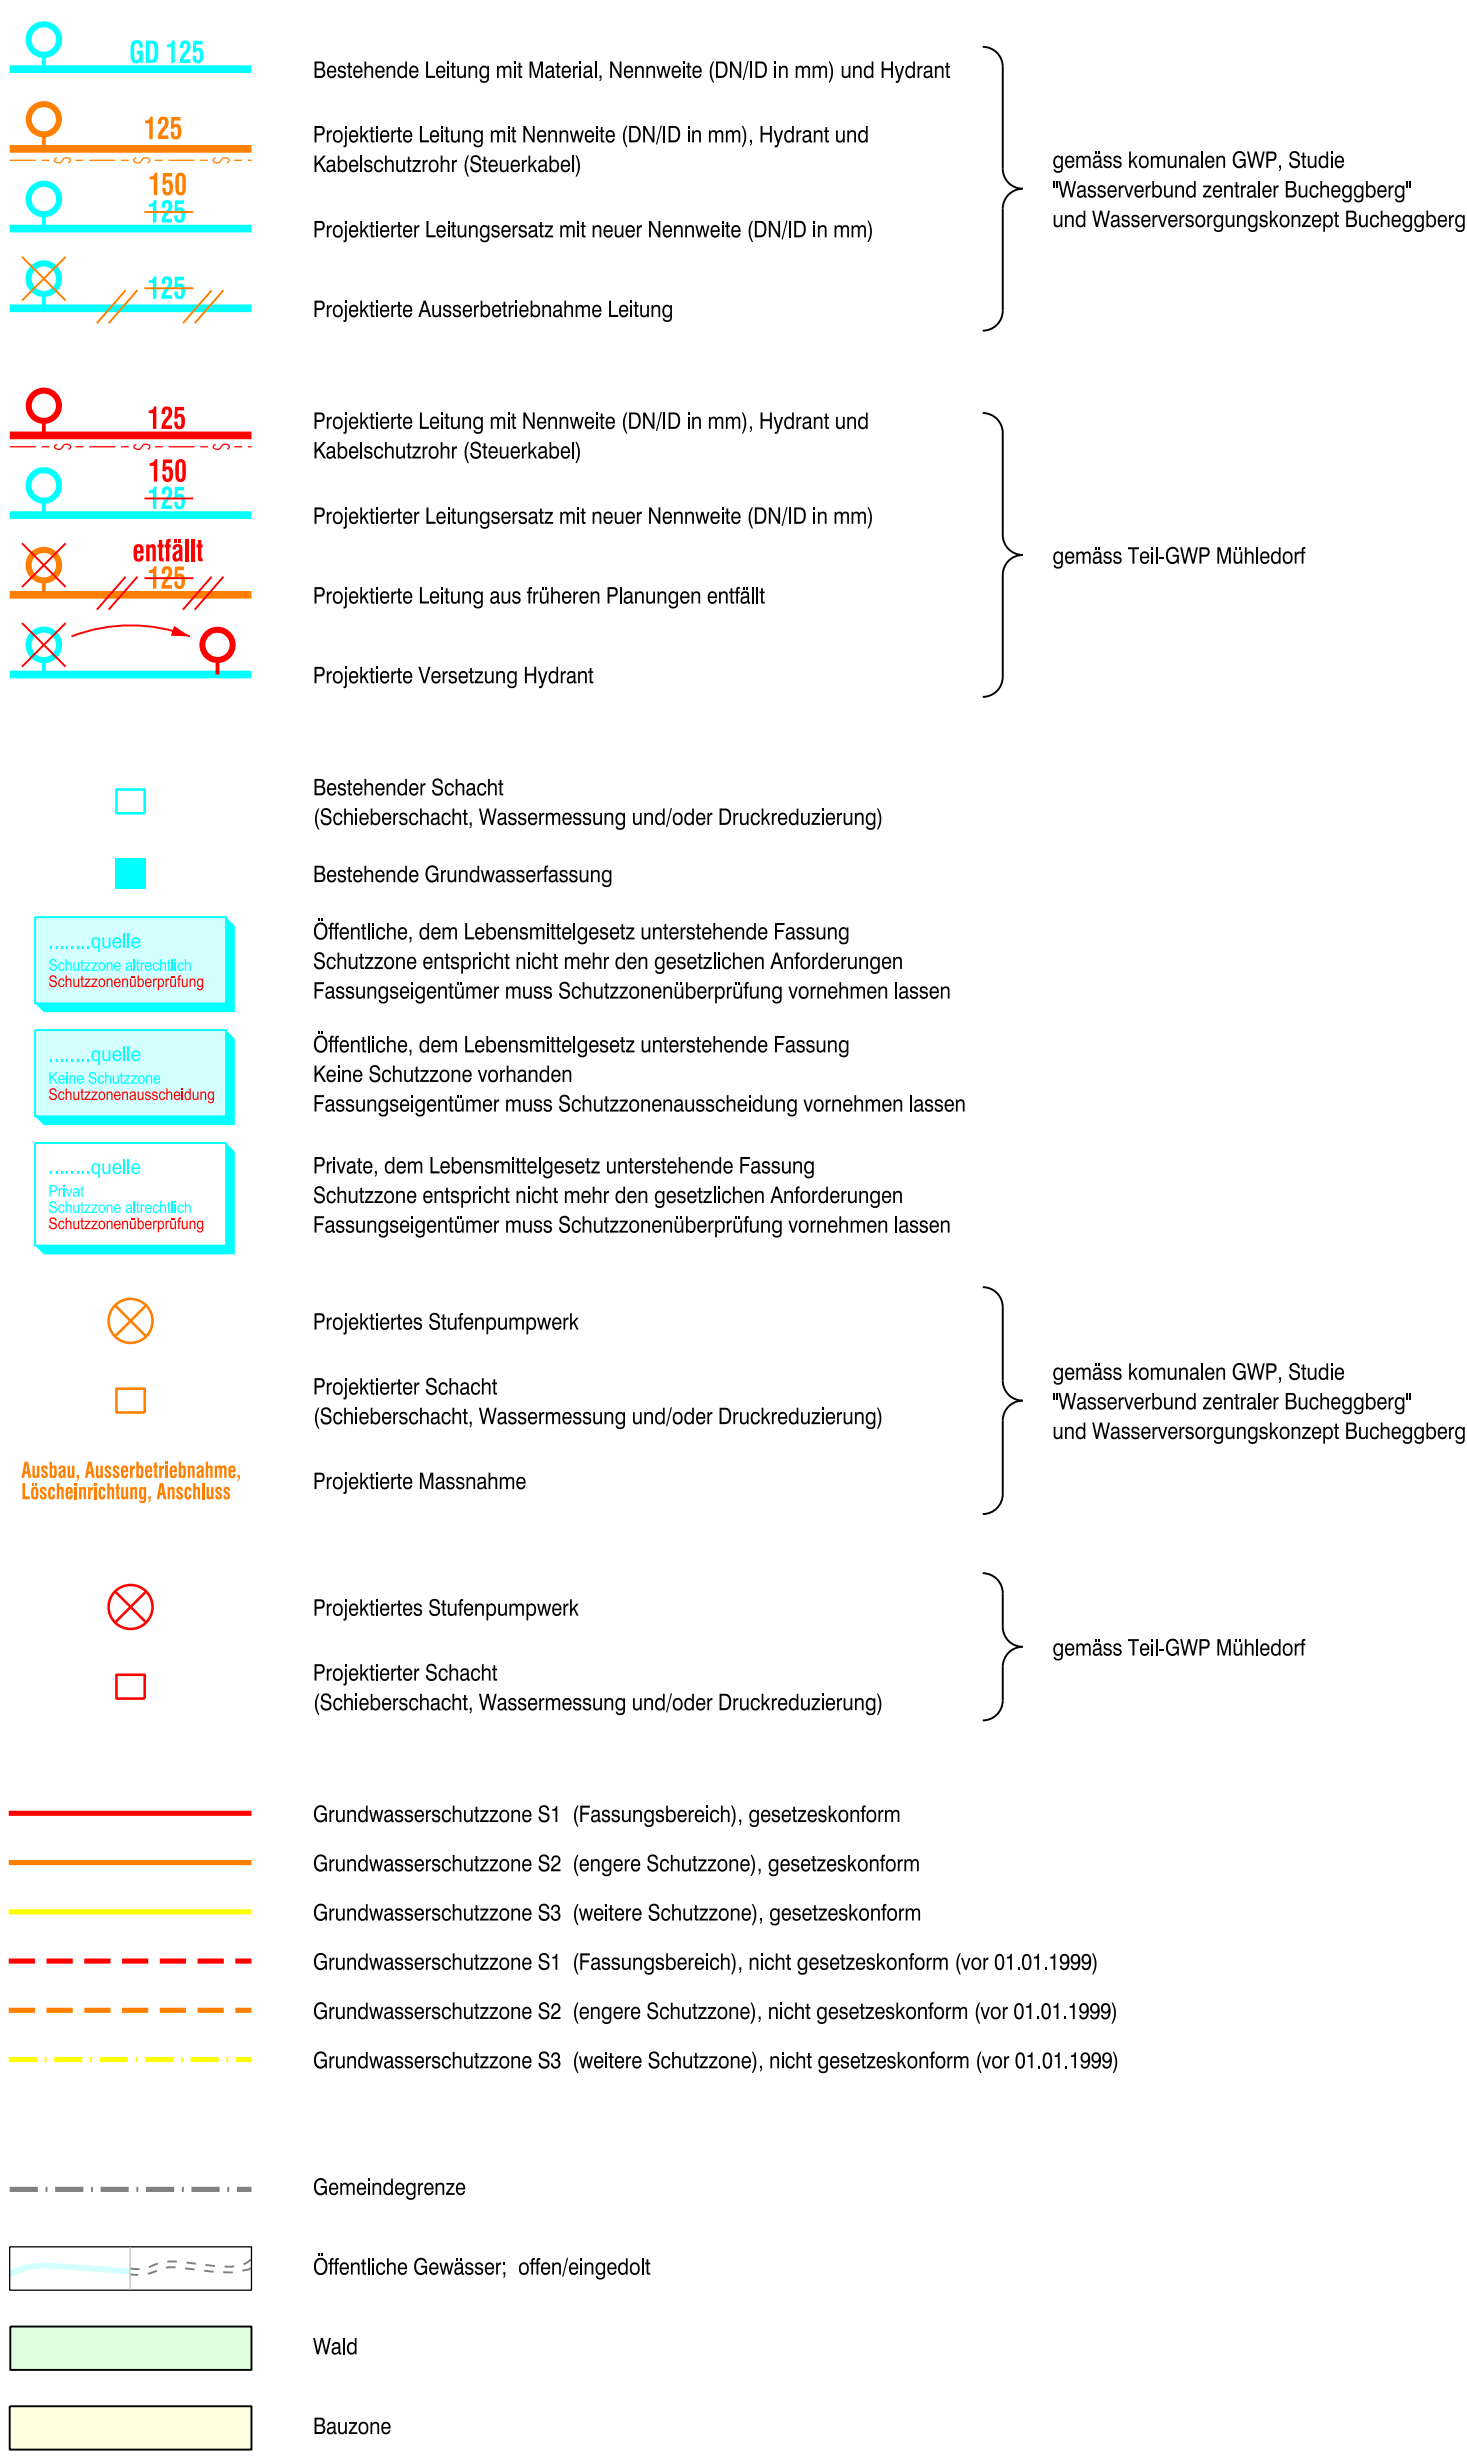

# Gemeinde Buchegg

Kanton Solothurn

# Generelle Wasserversorgungsplanung

## Teil-GWP "Dorfteil Mühledorf"

## Genehmigungsexemplar (Orientierungsinhalt)

Übersichtsplan 1:5'000

Zweckverband Wasserversorgung Schönberg: Zustimmung zur Kenntnis genommen am 15. März 2018

Der Präsident:  Der Aktuar: 

Einwohnergemeinderat Lütterswil-Gächliwil: Zustimmung zur Kenntnis genommen mit Schreiben vom 29. Mai 2018

Die Gemeindepräsidentin: **EINWOHNERGEMEINDE** Die Gemeindegemeinschaft  
Gemeindegemeinschaft  
4884 Lütterswil-Gächliwil  
Bauh

Gemeinderat Buchegg: Zustimmung zur Kenntnis genommen am 7. Mai 2018

Die Gemeindepräsidentin:  Die Gemeindegeschreiber: 

|         |            |       |              |      |               |      |                                                        |
|---------|------------|-------|--------------|------|---------------|------|--------------------------------------------------------|
| nr:     | 25.11.2016 | Proj. | P. Güllüoğlu | Rev. | 21.06.2017/II | Rev. | QM-Nummer: 410<br>Plan-Nummer:<br><b>WV.186.005.10</b> |
| nat:    | 74x126     | Gez.  | or           | Rev. | 16.10.2017/or | Rev. |                                                        |
| ssstab: | 1:5'000    | Gepr. |              | Rev. | 30.01.2018/or | Rev. |                                                        |

Ingenieure Planer Geometer | Emch+Berger AG Solothurn

