

Kanton Solothurn
Gemeinde Mühledorf



Ortsplanung Mühledorf

Ergänzung Erschliessungsplan Teil Ost

Situation 1:1000

Öffentliche Auflage vom 19.4. bis 18.5.2001

Vom Gemeinderat der Gemeinde Mühledorf genehmigt
durch Beschluss vom

Gemeindepräsident:

Gemeindeschreiberin:

E. Hüthaus


Haffner

Vom Regierungsrat genehmigt
durch Beschluss-Nr. 2223 vom 20.11.01

Staatschreiber: *Dr. K. Fehrschuh*



29. Januar 2001

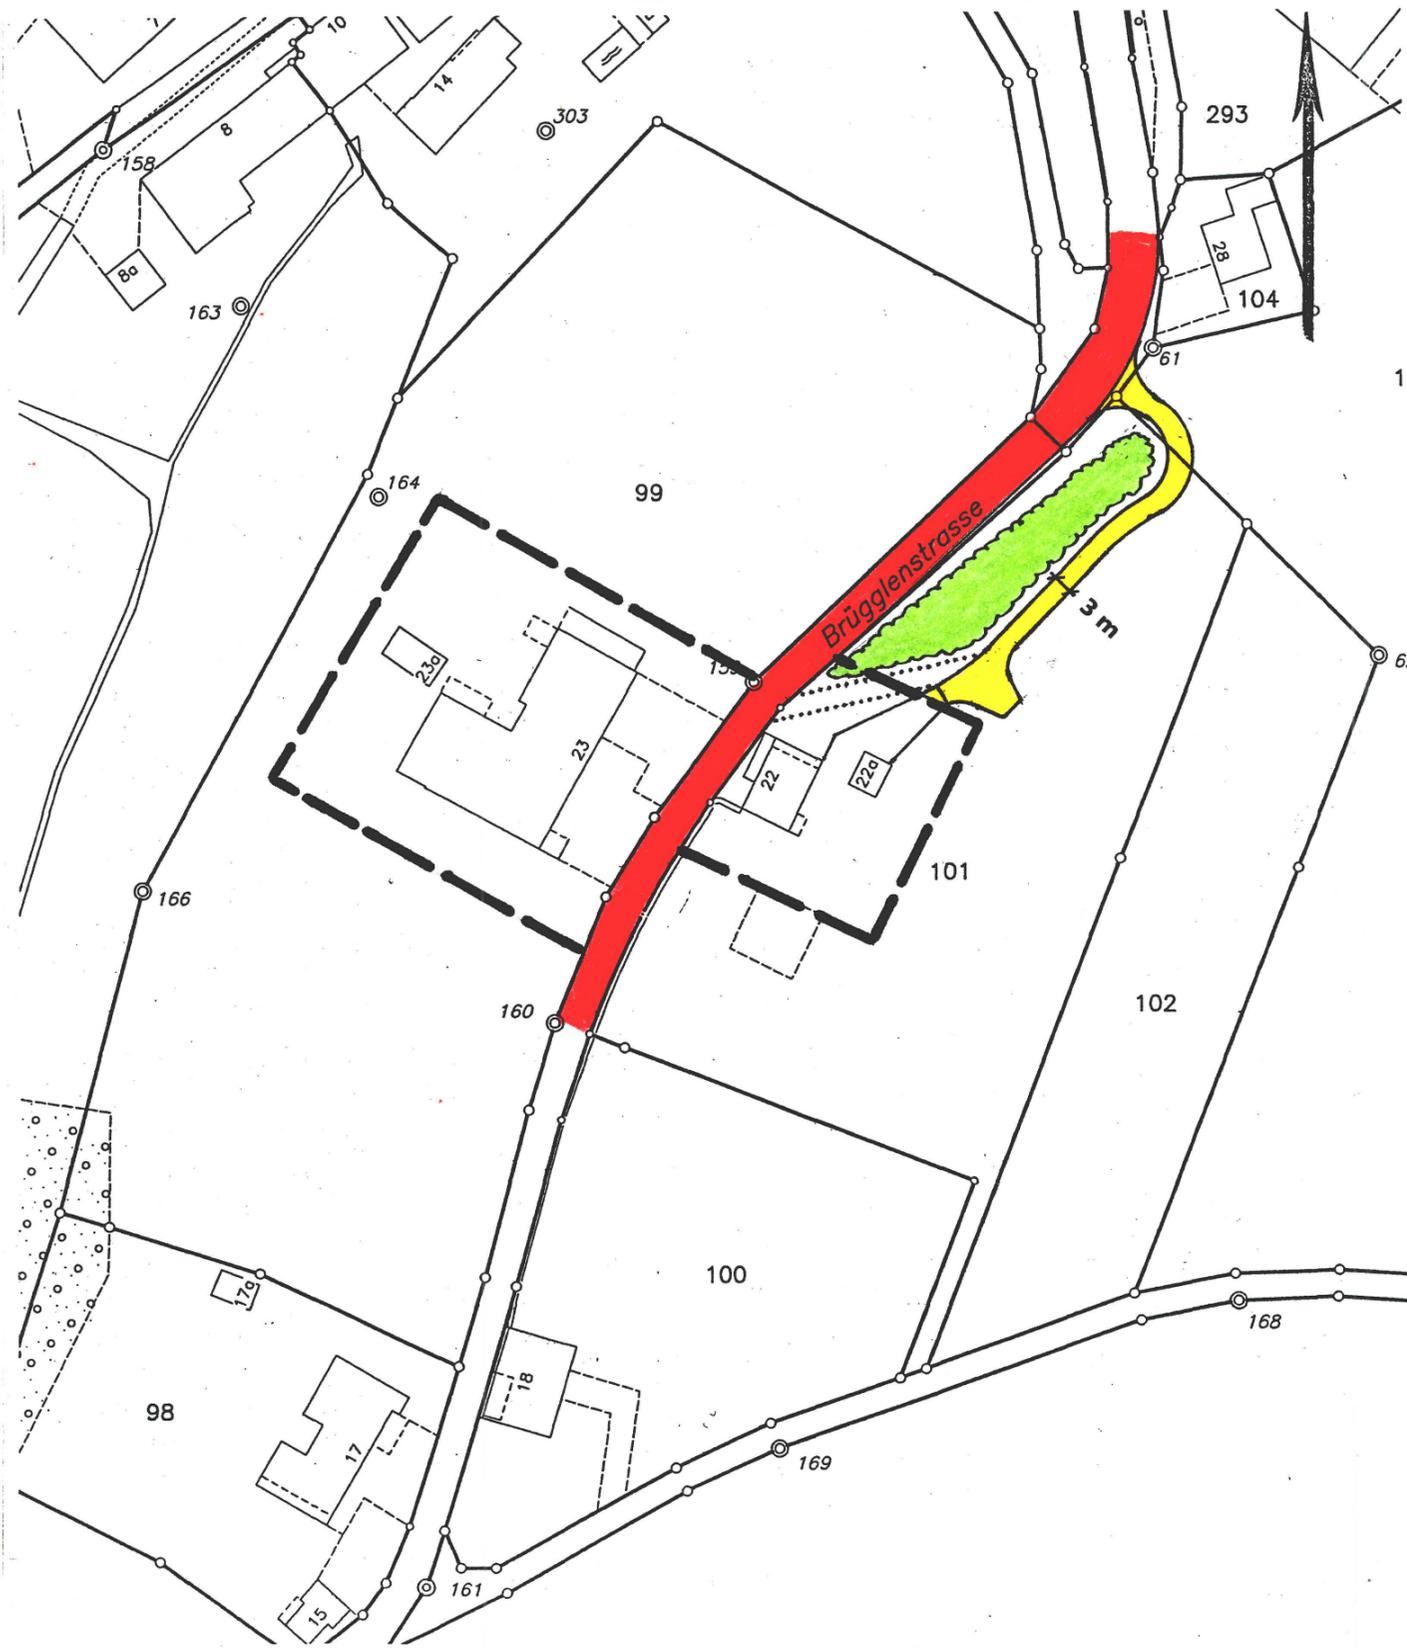

Legende

- Kantonsstrasse
- Erschliessungsstrasse
- Aufzuhebender Weg
- Wildsträucherhecke
- Bauzonenbegrenzung

Grundlagen: Situationsplan 1:200, Längenprofil, Querprofile