



GEMEINDE MÜHLEDORF

KANTON SOLOTHURN

Änderung Bauzonenplan GB Nr. 35 "Murli"

Situation 1:500

Auflageexemplar

Öffentliche Auflage vom 23.12.04 bis 27.1.2005

Vom Gemeinderat beschlossen am 20.12.2004

Der Gemeindepräsident:

Die Gemeindeschreiberin:

Vom Regierungsrat genehmigt am 19. April 2005

mit RRB NR. / 857

Der Staatsschreiber:

Dr. K. P. ...



Datum	06.12.2004	Proj.	TS	Rev.		Rev.		Plan - Nr.
Format	30 / 63	Gez.	ba	Rev.		Rev.		
Massstab	1 : 500	Gepr.	<u>TS</u>	Rev.		Rev.		Tb.Nr. 113.004.4




Emch + Berger AG, Solothurn
Schöngrünstrasse 35

Ingenieure und Planer
CH - 4500 Solothurn

Tel 032/624 48 48
Fax 032/624 48 96

**IST-ZUSTAND gemäss Bauzonenplan
mit RRB Nr. 1536 vom 10.07.1998**

1 : 500

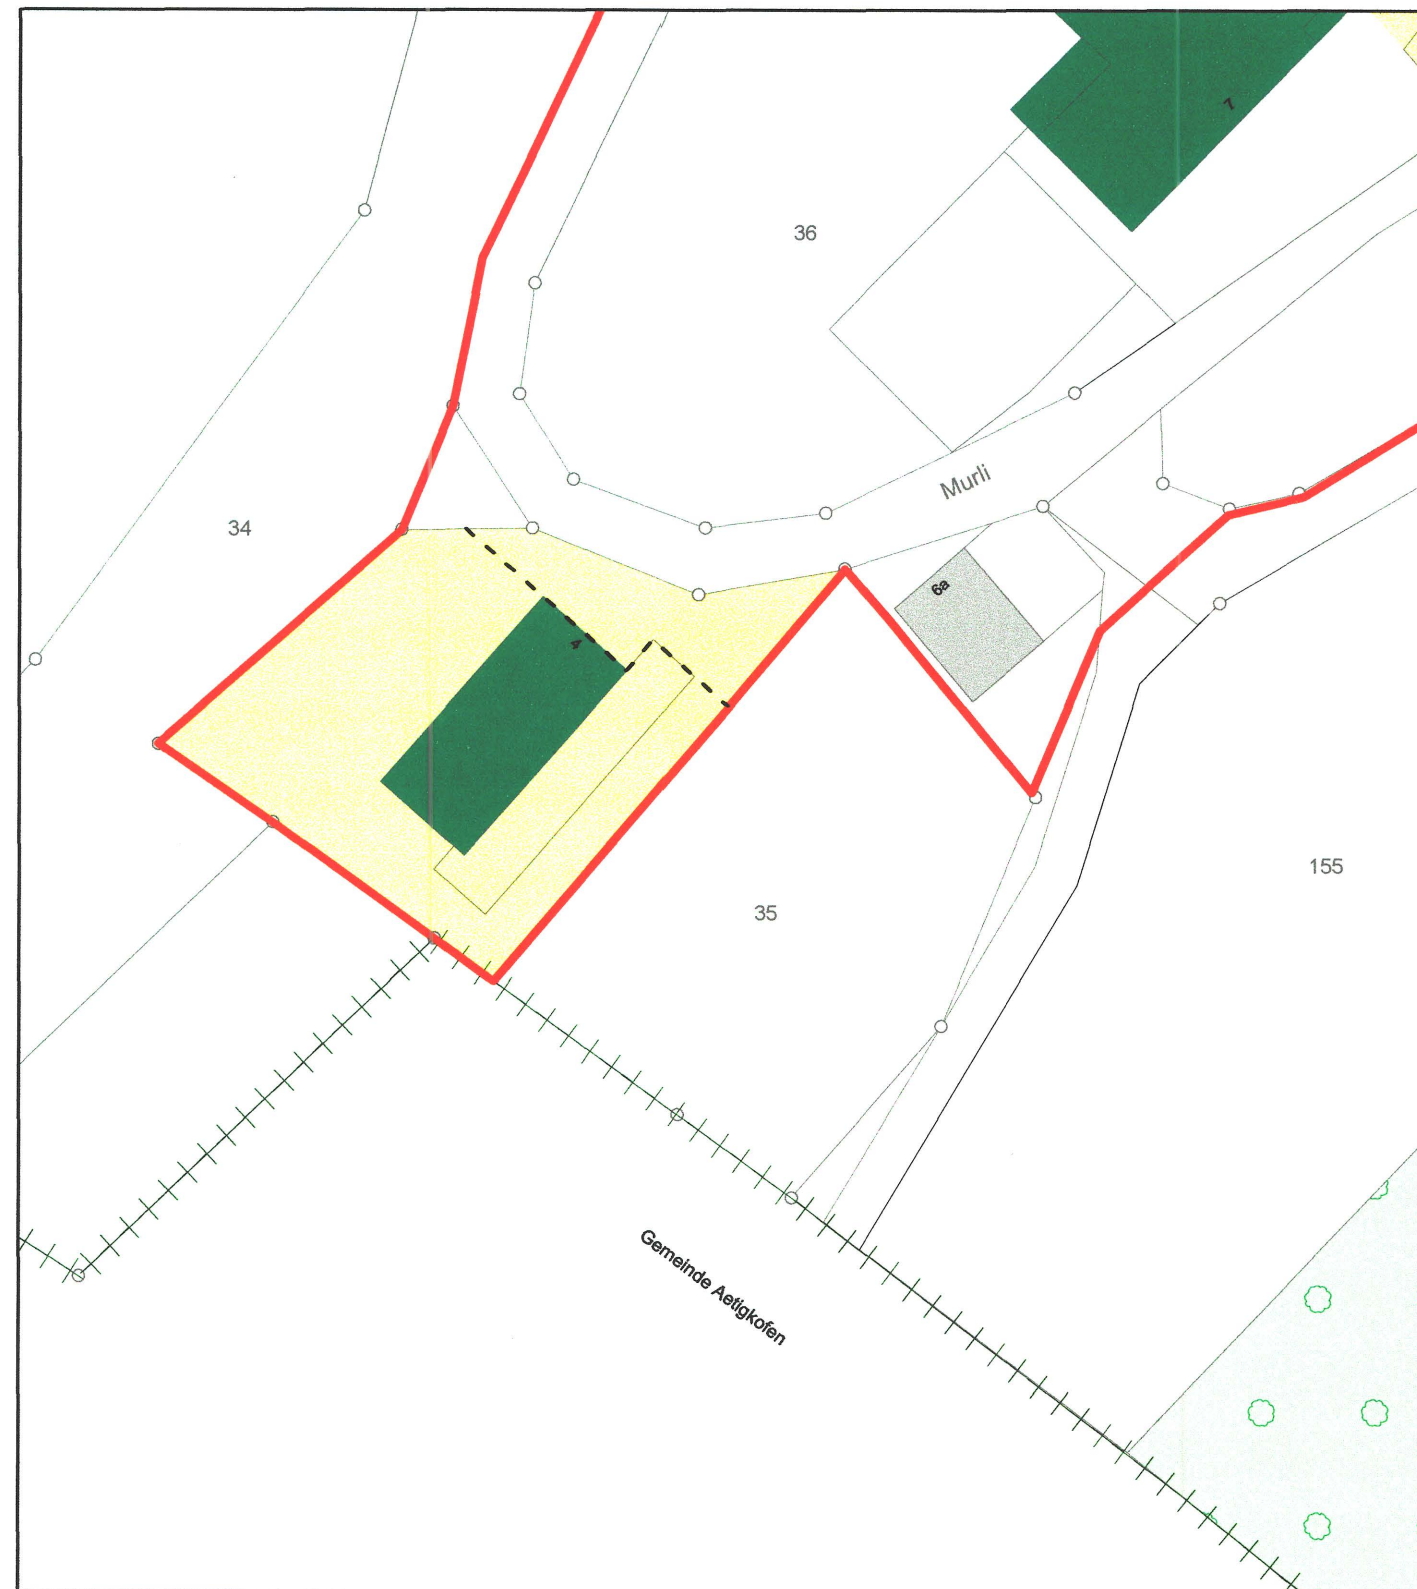

Inhalte zur Genehmigung

- Erhaltungszone E
- Ortsbildschutz

Inhalte als Orientierung


- Kulturobjekt erhaltenswert
- Liegenschaften
- Wald
- Gemeindegrenze
- Baulinie

NEUER ZUSTAND Bauzonenplan

1 : 500

Änderung Bauzonenplan:

- Teilweise Umzonung der Landwirtschaftszone in Erhaltungszone E auf GB Nr. 35

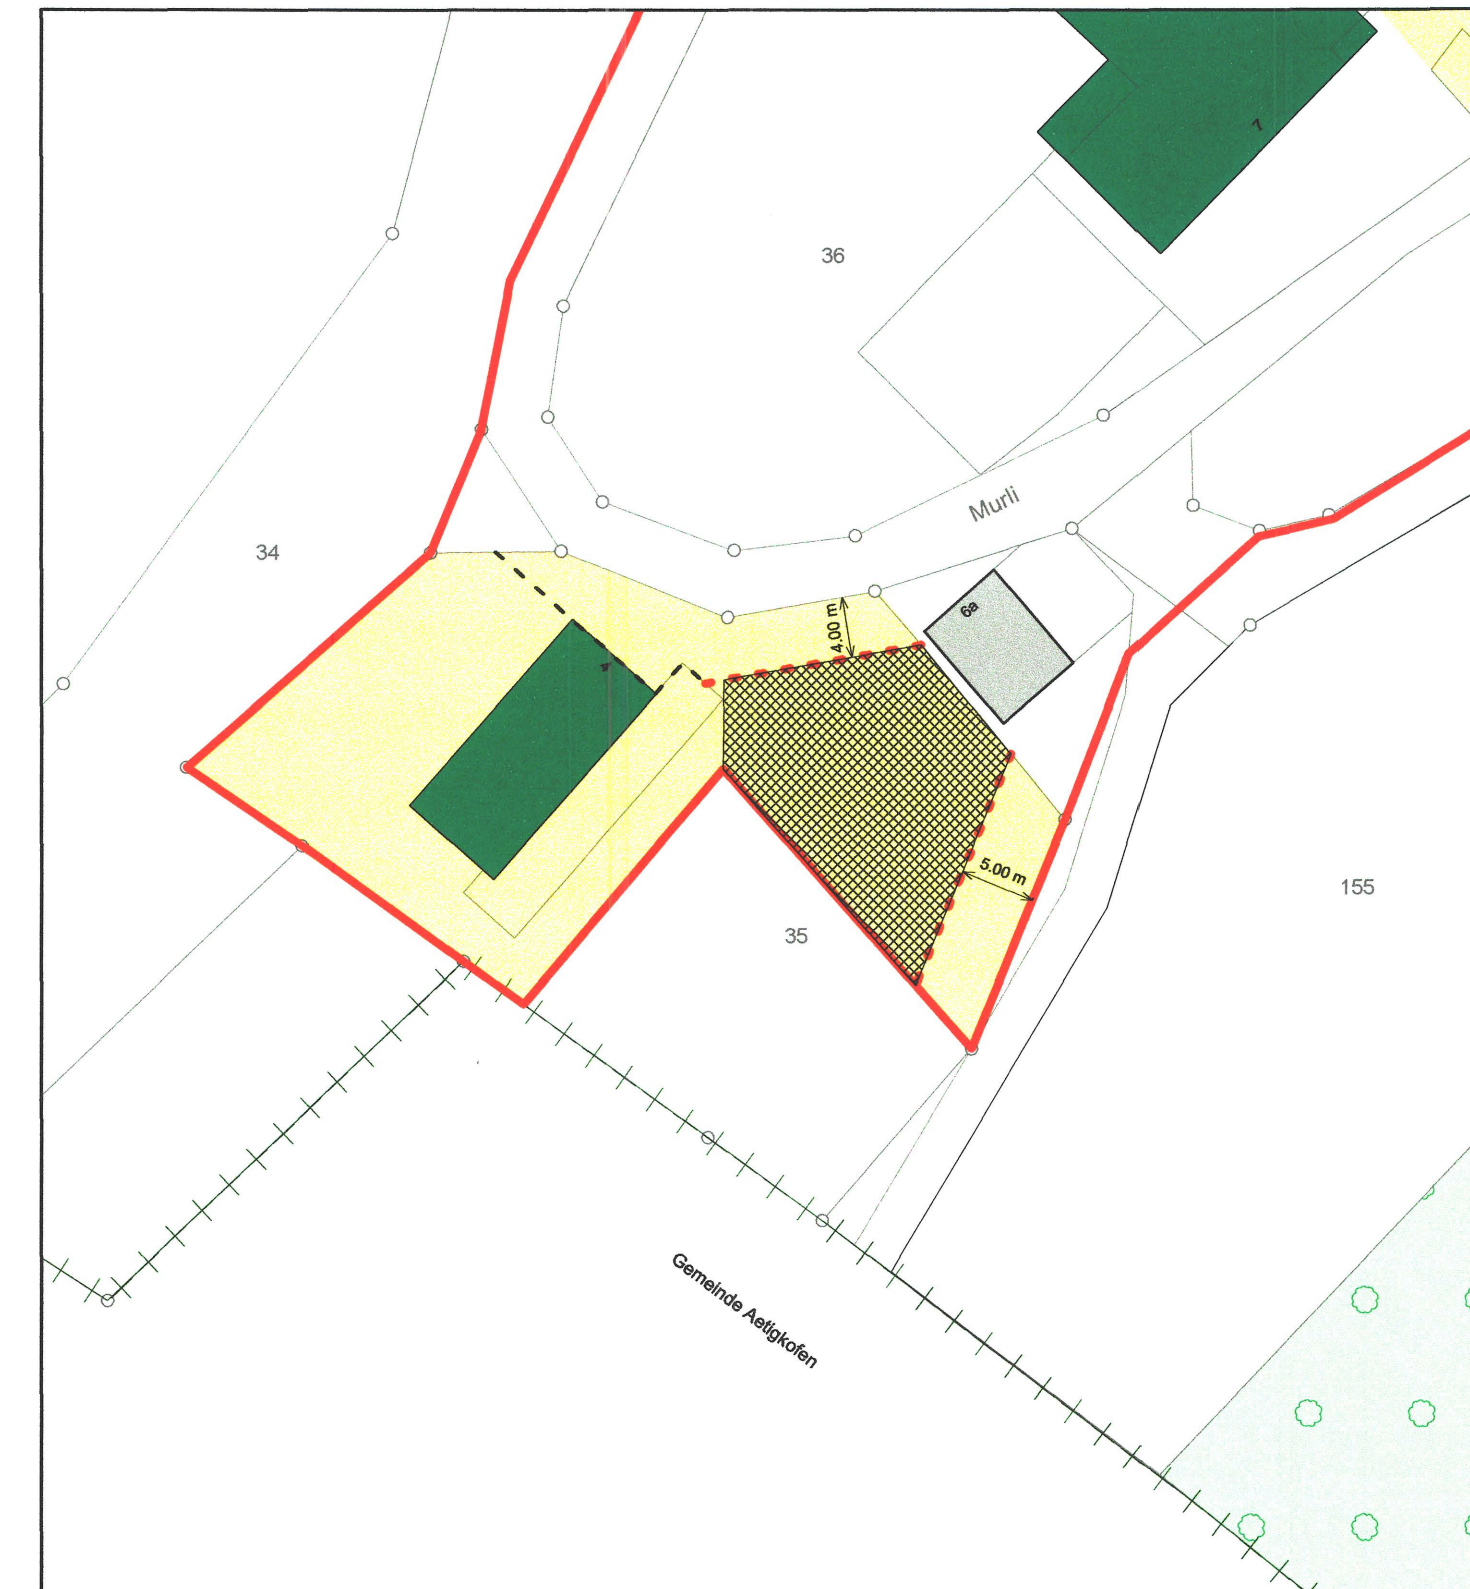

Inhalte zur Genehmigung

- Zone nur für Nebenbauten
- Erhaltungszone E
- Ortsbildschutz
- Baulinie neu

Inhalte als Orientierung

- Kulturobjekt erhaltenswert
- Liegenschaften
- Wald
- Gemeindegrenze
- Baulinie bestehend