

Kanton Solothurn
Gemeinde Mühledorf



Änderung Bauzonenplan Gebiet Hübeli


Situation 1 : 500

Öffentliche Auflage vom 23. Oktober 2008 bis 20. November 2008

Vom Gemeinderat der Gemeinde Mühledorf genehmigt am: 20. Oktober 2008

Die Gemeindepräsidentin:

[Signature]

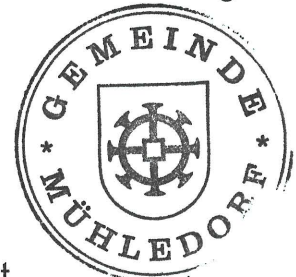

Die Gemeindeschreiberin:

[Signature]

Vom Regierungsrat genehmigt

durch Beschluss Nr. 186 vom 17. Februar 2009


Der Staatsschreiber:

[Signature]



Rechtsgültiger Bauzonenplan

RRB Nr. 1536 vom 10. 07. 1998

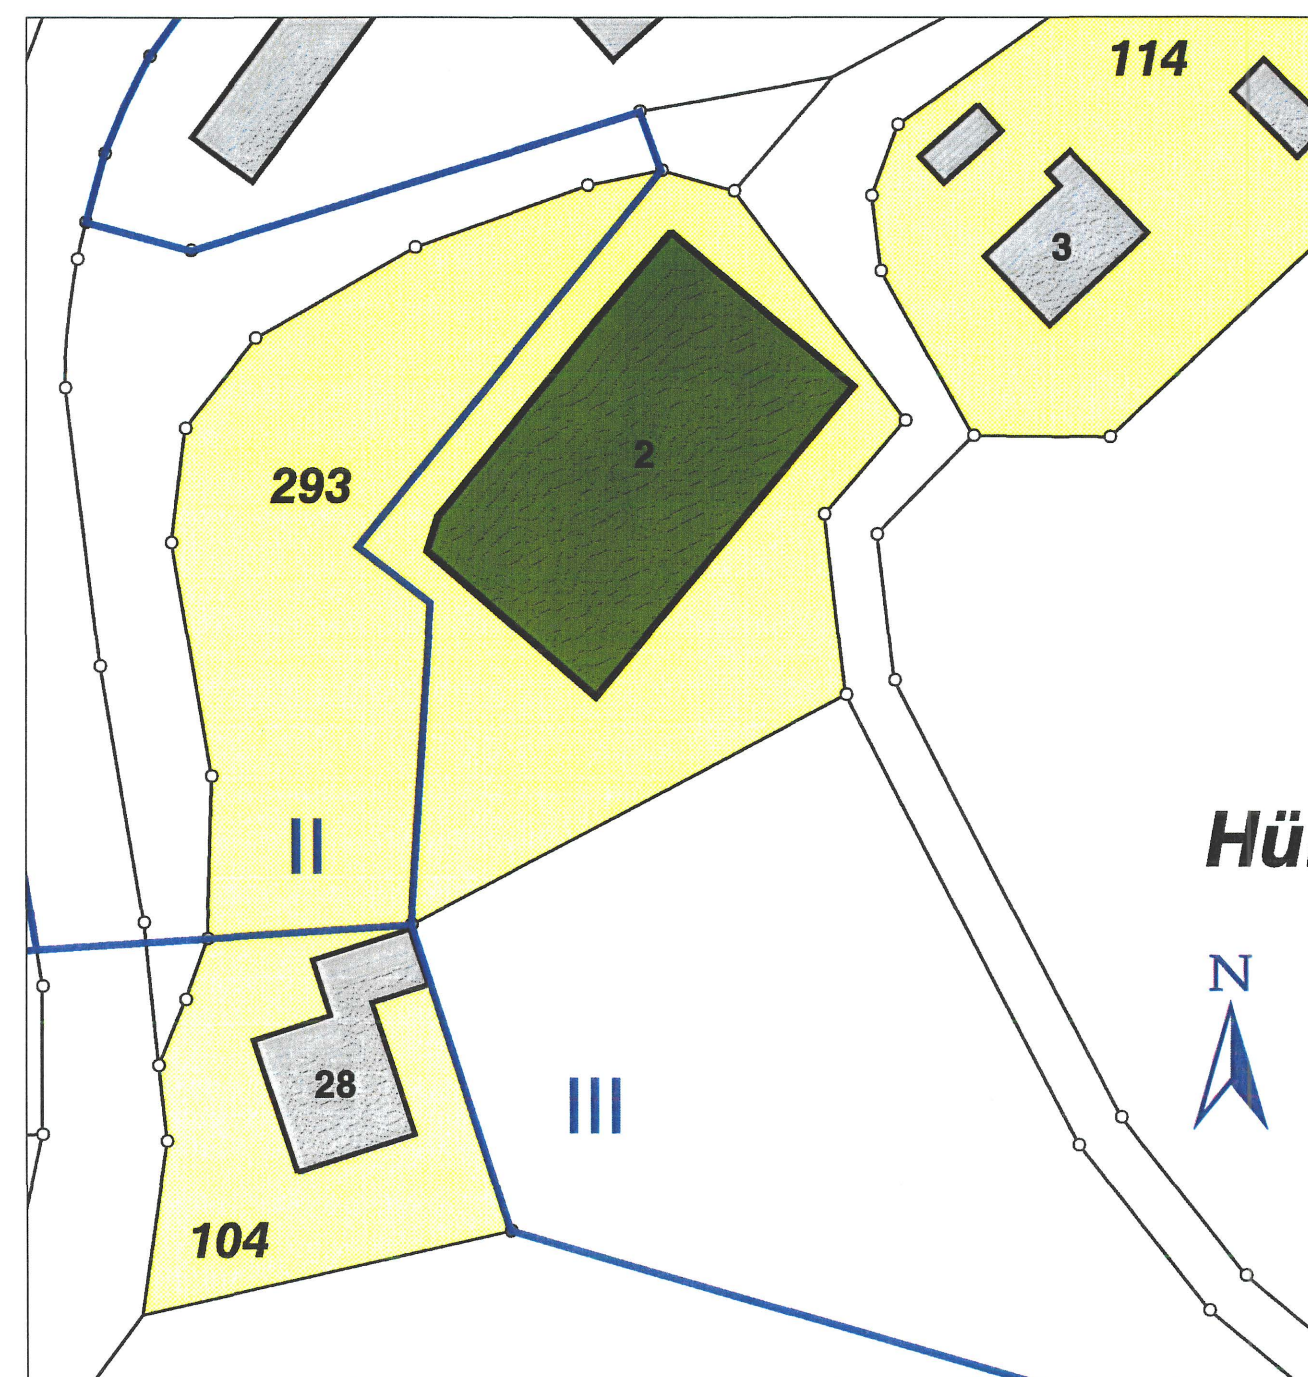

Legende

Erhaltungszone

Kulturobjekt erhaltenswert

Quellen - Schutzzonen II / III

Erweiterung der Erhaltungszone




Legende

Erhaltungszone

Neuer Bauzonenplan

RRB Nr. 1536 / 186 vom 10. 07. 1998 / 17. 2. 2009

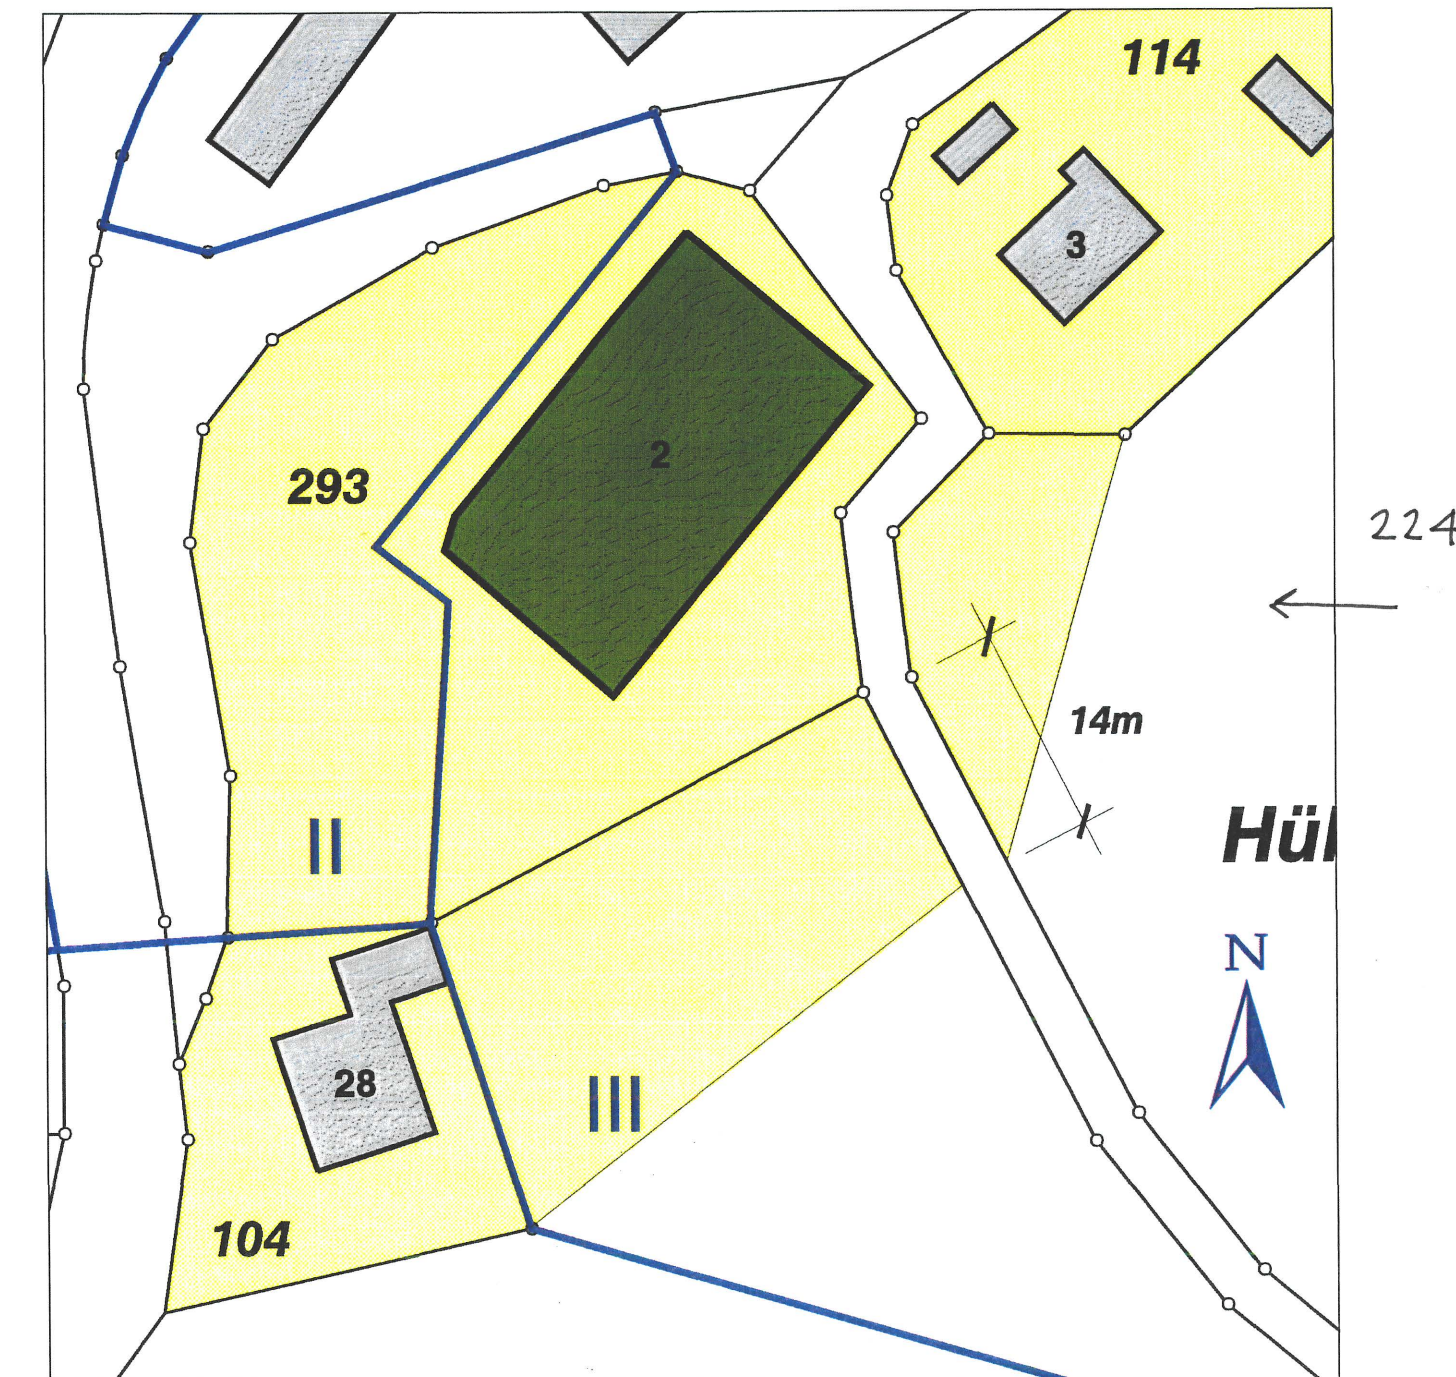

Legende

Erhaltungszone

Kulturobjekt erhaltenswert

Quellen - Schutzzonen II / III